

Besluiten burgemeester

Besluit

GOEDGEKEURD

Zitting van 26 augustus 2021
Westerlo - Mobiliteit

11 **2021_BB_00484** **Signalisatievergunning Beusterven, Koekoekstraat en Goudbloemstraat - 20210826-20211031 - Goedkeuring**

Samenstelling:

Aanwezig:

de heer Guy Van Hirtum

Beschrijving

Voorgeschiedenis en context

De firma Dierckx nv uit Balen dient in opdracht van Pidpa en in het kader van de huidige wegeniswerken in de Gevaertlaan, werken uit te voeren aan het waterleidingnet in Beusterven, Koekoekstraat en Goudbloemstraat (deel tussen Gevaertlaan en Koekoekstraat). Het zijn werken van 2de categorie met sterke hinder en afgesloten weg. De werken staan gepland voor uitvoering tijdens de periode van 26 augustus tot en met 31 oktober 2021 in volgende fases:

- Beusterven en Koekstraat: 26/8 tot en met 30/6: uitvoering: 2 weken
- deel Goudbloemstraat: 1/10 - 31/10

Een signalisatievergunning moet opgemaakt worden. De vereiste signalisatie moet geplaatst worden. Alle betrokken buurtbewoners en handelaars en ophaaldienst van IOK moeten tijdig verwittigd worden van de werken en de hinder die de werken met zich meebrengen.

Financiële en beleidsinformatie

Financiële informatie

- Actieplan: Duurzame mobiliteit en fietsers 2020-2025
- Actienummer en actie omschrijving: Actie000067 We leveren vergunningen en besluiten in het kader van mobiliteit
- Omschrijving project: Signalisatievergunning
- Raming kosten: /
- Raming opbrengsten: /
- Opdrachten: Publicatie website

Besluit

Artikel 1

De burgemeester keurt bijgevoegde signalisatievergunning goed.

Artikel 2

De huidige maatregelen opgelegd door de federale overheid in het kader van het coronavirus, moeten tijdens de uitvoering van de werken strikt nageleefd worden.

Bijlagen

1. Sabine Schauwers_20210826144450.pdf

Aldus beslist in bovenvermelde zitting,
Namens de Besluiten burgemeester



SIGNALISATIEVERGUNNING

TOELATING VOOR HET PLAATSEN VAN TIJDELIJKE SIGNALISATIE OP DE OPENBARE WEG

De burgemeester en algemeen directeur verlenen toelating voor het plaatsen van tijdelijke signalisatie op de openbare weg **overeenkomstig het bijgevoegde plan** en de artikelen 98 tot en met 112 van de Politiecodex, aan:

Aanvrager	Naam: Adres: Telefoon/fax: email:	NV Dierckx Voortstraat 14, 2490 Balen 014 31 31 17 egon@nvdierckx.be
Plaats van de werken / belemmering	Straat + huisnummer Kruispunt	Beusterven, Koekoekstraat en Goudbloemstraat
	Van huisnummer tot huisnummer	
Aard van de werken		Aanleg waterleidingnet
Inname weg	Berm/Trottoir Fietspad Parkeerplaatsen Rijbaan	Berm/stoep Rijbaan
Maximum toegelaten snelheid op de weg		
Duur van de werken	Aanvang: Einde/duur: Dag en Nacht of enkel overdag (welke uren)	26 augustus 2021 31 oktober 2021 Beusterven en Koekoekstraat: 26/8 – 30/9 (uitvoering: 2 weken) Goudbloemstraat, tss Gevaertlaan en Koekoekstraat: 1/10-31/10 (uitvoering: 3 weken)
Categorie werken		2 ^{de} categorie sterke hinder, afgesloten weg
Uitvoerder werken / hoofdaannemer	Naam: Adres: Telefoon:	Idem aanvrager
Signalisatie verantwoordelijke	Naam: Telefoon:	Egon Willems 0497 87 22 87
Specifieke Aandachtspunten	<ol style="list-style-type: none">1. De signalisatievergunning of een kopie daarvan moet zich op de werf bevinden en moet altijd kunnen voorgelegd worden aan de controlerende ambtenaren.2. Signalisatie aan te brengen overeenkomstig bijgevoegde signalisatieschets.3. Het signalisatiemateriaal is door de aanvrager/aannemer zelf te voorzien en te plaatsen.	

Onderhavige toelating ontslaat de verkrijger geenszins tot het naleven van alle wettelijke bepalingen en voorschriften, zoals ondermeer het Standaardbestek 250 – hoofdstuk X en het Ministerieel Besluit van 7 mei 1999 betreffende het signaleren van werken en verkeersbelemmeringen op de openbare weg.

Westerlo, 26 augustus 2021


Jo Vankrunkelsven
algemeen directeur

Guy Van Hirtum
burgemeester





 Gevelblaad
WESTERLO
 D-25-320

Verkijning
 LET OP: LINTPES AANDEPAST (naar oortoets)
 Leiding in gebruik - resp. Afsluiter
 BK 50 Ondergrond BK 100 Bovengrond
 Afsluipstiel
 Te verlaten leiding, lossen uit te nemen
 Uitbreiding
 Leiding buiten gebruik
AFTAKKING
 • Correct
 • Fictief
 • Ongespecificeerd
 Over
 Over te koppelen aftakking
 Over te koppelen aftakking

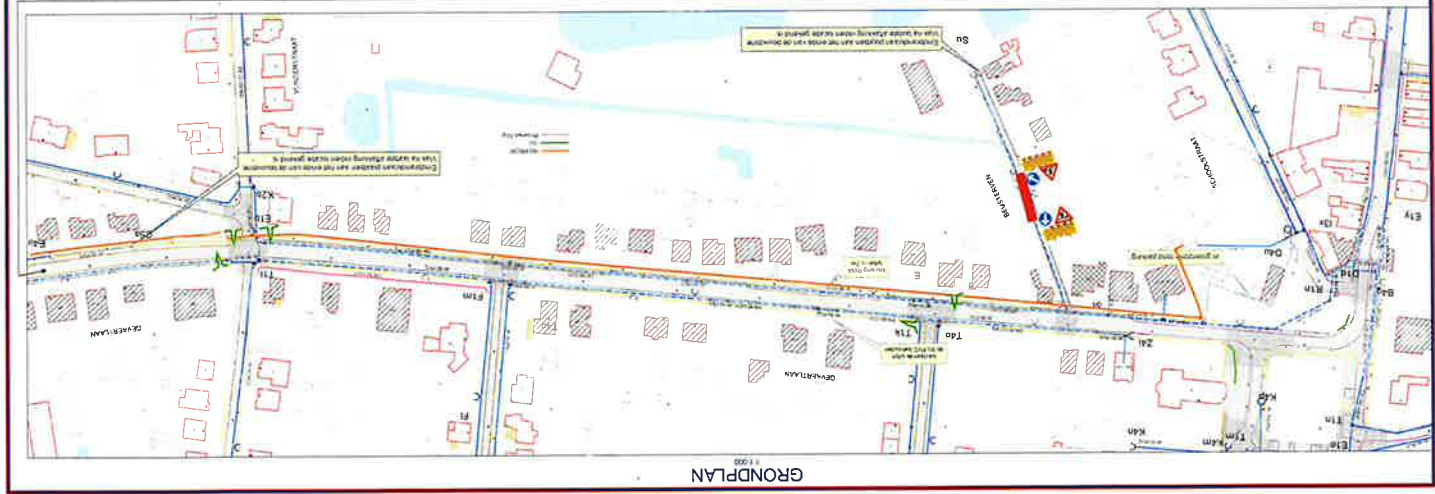

GRONDPLAN
1:1000

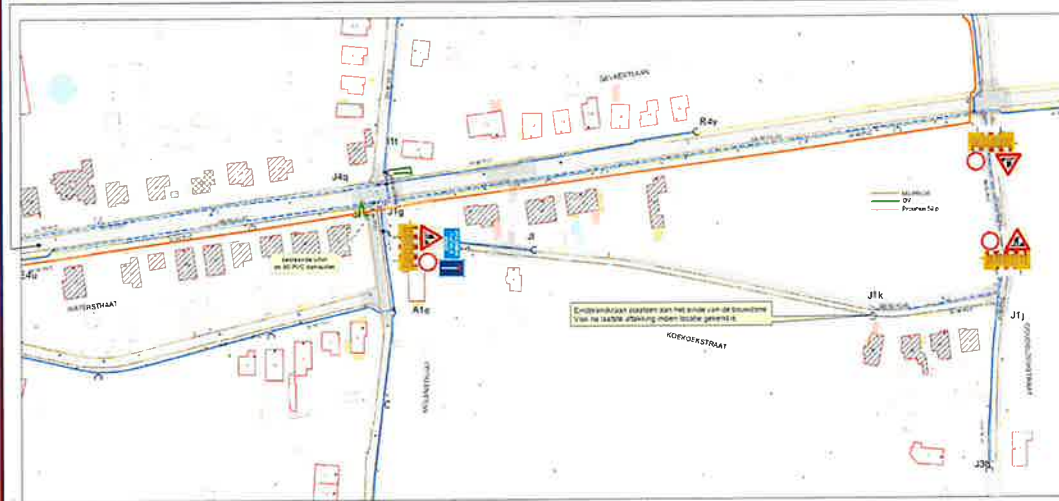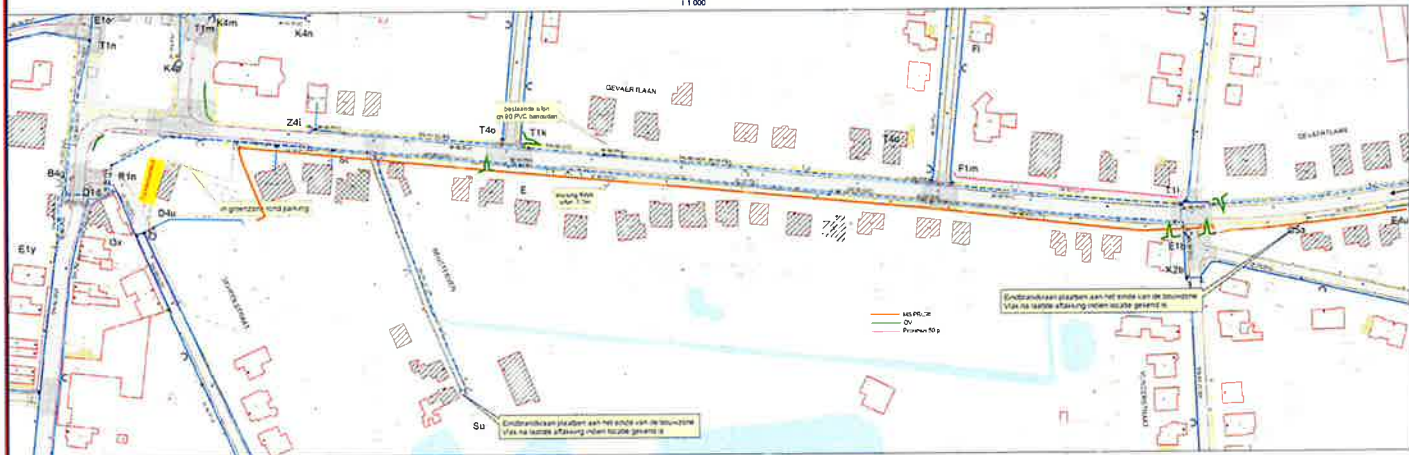

Verklaring
LET OP: LINTYPES Aangepast (vanaf 01/01/2016)
 Leiding in Gebruik - resp. Afsluiter, BK 80 Ondergronds, BK 100 Bovengronds, Afsluitplaat.
 Te verlaten leiding, losstellen uit te nemen
 Uitbreiding
 Leiding buiten gebruik

AFTAKKING
 • Correct
 • Fictief
 • Ongecontroleerd

Over te koppelen aftakking
 Over te koppelen en te saneren aftakking



WESTERLO
 afdeling water
 Gevaertlaan
D-25-320

pidpa
 VERSIE DE BANG 1 2708 GRONDPLAN
 TEL: 050 80 200 FAX: 05 200 60 00
 email: w@pidpa.be

Jo
Vankrunkelsven
algemeen directeur

Guy Van Hirtum
burgemeester