

Besluiten burgemeester

Besluit

GOEDGEKEURD

Zitting van 4 januari 2021
Westerlo - Mobiliteit

7 **2021_BB_00007** **Signalisatievergunning jaar grondgebied Westerlo,
Engie Solutions - Goedkeuring**

Samenstelling:

Aanwezig:

de heer Guy Van Hirtum

Beschrijving

Voorgeschiedenis en context

De firma Engie Solutions Mobility (Engie Fabricom) vraagt een jaarvergunning 'signalisatie' aan voor het uitvoeren van dringende herstellingen aan verlichtingspalen, wegsignalisatie en kabels, aan driekleurinstallaties, bi-flash installaties en bochtafbakeningsboorden en dit langs gewestwegen. Een jaarvergunning kan afgeleverd worden voor werken van 4de categorie (werken buiten de rijbaan waardoor de voetgangers of fietsers verplicht worden het trottoir of fietspad te verlaten, maar waardoor zij niet verplicht worden zich op de rijbaan te begeven) en voor werken van 6de categorie (mobiele werken). De naam en het telefoonnummer van de signalisatieverantwoordelijke moet bekend gemaakt worden bij het verplicht aanmelden van het werk.

Financiële en beleidsinformatie

Financiële informatie

- Actieplan: Duurzame mobiliteit en fietsers 2020-2025
- Actienummer en actie omschrijving: Actie000067 We leveren vergunningen en besluiten in het kader van mobiliteit
- Omschrijving project: Signalisatievergunning jaar
- Raming kosten: /
- Raming opbrengsten: /
- Opdrachten: Publicatie website

Besluit

Artikel 1

De burgemeester keurt bijgevoegde signalisatievergunning goed.

Artikel 2

De huidige maatregelen opgelegd door de federale overheid in het kader van het coronavirus, moeten tijdens de uitvoering van de werken strikt nageleefd worden.

Bijlagen

1. Sabine Schauwers_20210104145619.pdf

Aldus beslist in bovenvermelde zitting,
Namens de Besluiten burgemeester



SIGNALISATIEVERGUNNING

TOELATING VOOR HET PLAATSSEN VAN TIJDELIJKE SIGNALISATIE OP DE OPENBARE WEG

De secretaris en burgemeester verlenen toelating voor het plaatsen van tijdelijke signalisatie op de openbare weg overeenkomstig het bijgevoegde plan en artikelen 98 tot 112 van de Politiecodex, aan:

Aanvrager	Naam: Adres: Telefoon/fax: email:	Engie Solutions Mobility Kontichsesteenweg 25, 2630 Aartselaar 03 871 18 04 an.geens@engie.com
Plaats van de werken / Belemmering	Straat / kruispunt	grondgebied Westerlo
Aard van de werken		Herstellingen aan verlichtingspalen, wegsignalisatie en kabels, aan driekleurinstallaties, bi-flashinstallaties en bochtafbakeningsboorden langs gewestwegen
Categorie werken		Werken van 6de categorie (Ministerieel besluit 7 mei 1999) <ul style="list-style-type: none">- Mobiele werken die het verkeer kortstondig hinderen vanwege hun relatief lage verplaatsingssnelheid of hun veelvuldig stilstaan voor het uitvoeren van werken- Werken te signaleren volgens bijgevoegd signalisatieplan in bijlage 1 bij deze vergunning Werken van 4de categorie <ul style="list-style-type: none">- Werken buiten de rijbaan waardoor de voetgangers of fietsers verplicht worden het trottoir of het fietspad te verlaten, maar waardoor zij niet verplicht worden zich op de rijbaan te begeven- Werken te signaleren volgens het huidige situatieplan in bijlage 2, 3, 4 of 5, afhankelijk van de situatie ter plaatse- Indien de werken een invloed hebben op het verkeer op de rijbaan (vb. machines op de rijbaan, grondopslag op de rijbaan, fietsers of voetgangers die over de rijbaan moeten, enz.) moet een afzonderlijke vergunning aangevraagd worden- De werken mogen niet langer dan één dag duren
Duur van de werken		JAARVERGUNNING GELDIG TOT 31 DECEMBER 2021
Uitvoerder werken / Hoofdaannemer	Naam: Adres: Telefoon:	Idem aanvrager
Signalisatie Verantwoordelijke	Naam: Telefoon:	Naam en telefoonnummer moet bekend gemaakt worden bij het verplicht aanmelden van het werk.
Specifieke aandachtspunten		<ol style="list-style-type: none">1. De gemeente moet steeds van de aanvang van de werken worden ingelicht!!!2. De signalisatievergunning of een kopie daarvan moet zich op de werf bevinden en moet te allen tijde kunnen voorgelegd worden aan de



GEMEENTE WESTERLO

Controleerende ambtenaren

3. De vergunning moet jaarlijks opnieuw worden aangevraagd.
4. Signalisatie aan te brengen volgens bijgevoegd signalisatieplannen.
5. De signalisatieborden moeten door de aannemer zelf voorzien en geplaatst worden.

Onderhavige toelating ontslaat de verkrijger geenszins tot het naleven van alle wettelijke bepalingen en voorschriften, zoals ondermeer het Standaardbestek 250 – hoofdstuk X en het Ministeriel Besluit van 07 mei 1999 betreffende het signaleren van werken en verkeersbelemmeringen op de openbare weg.

Westerlo, 4 januari 2021


Jo Vankrunkelsven

Guy Van Hirtum


algemeen directeur

burgemeester

Werken van 6de categorie - Gewone wegen met toegelaten maximum snelheid tot 90 km/h

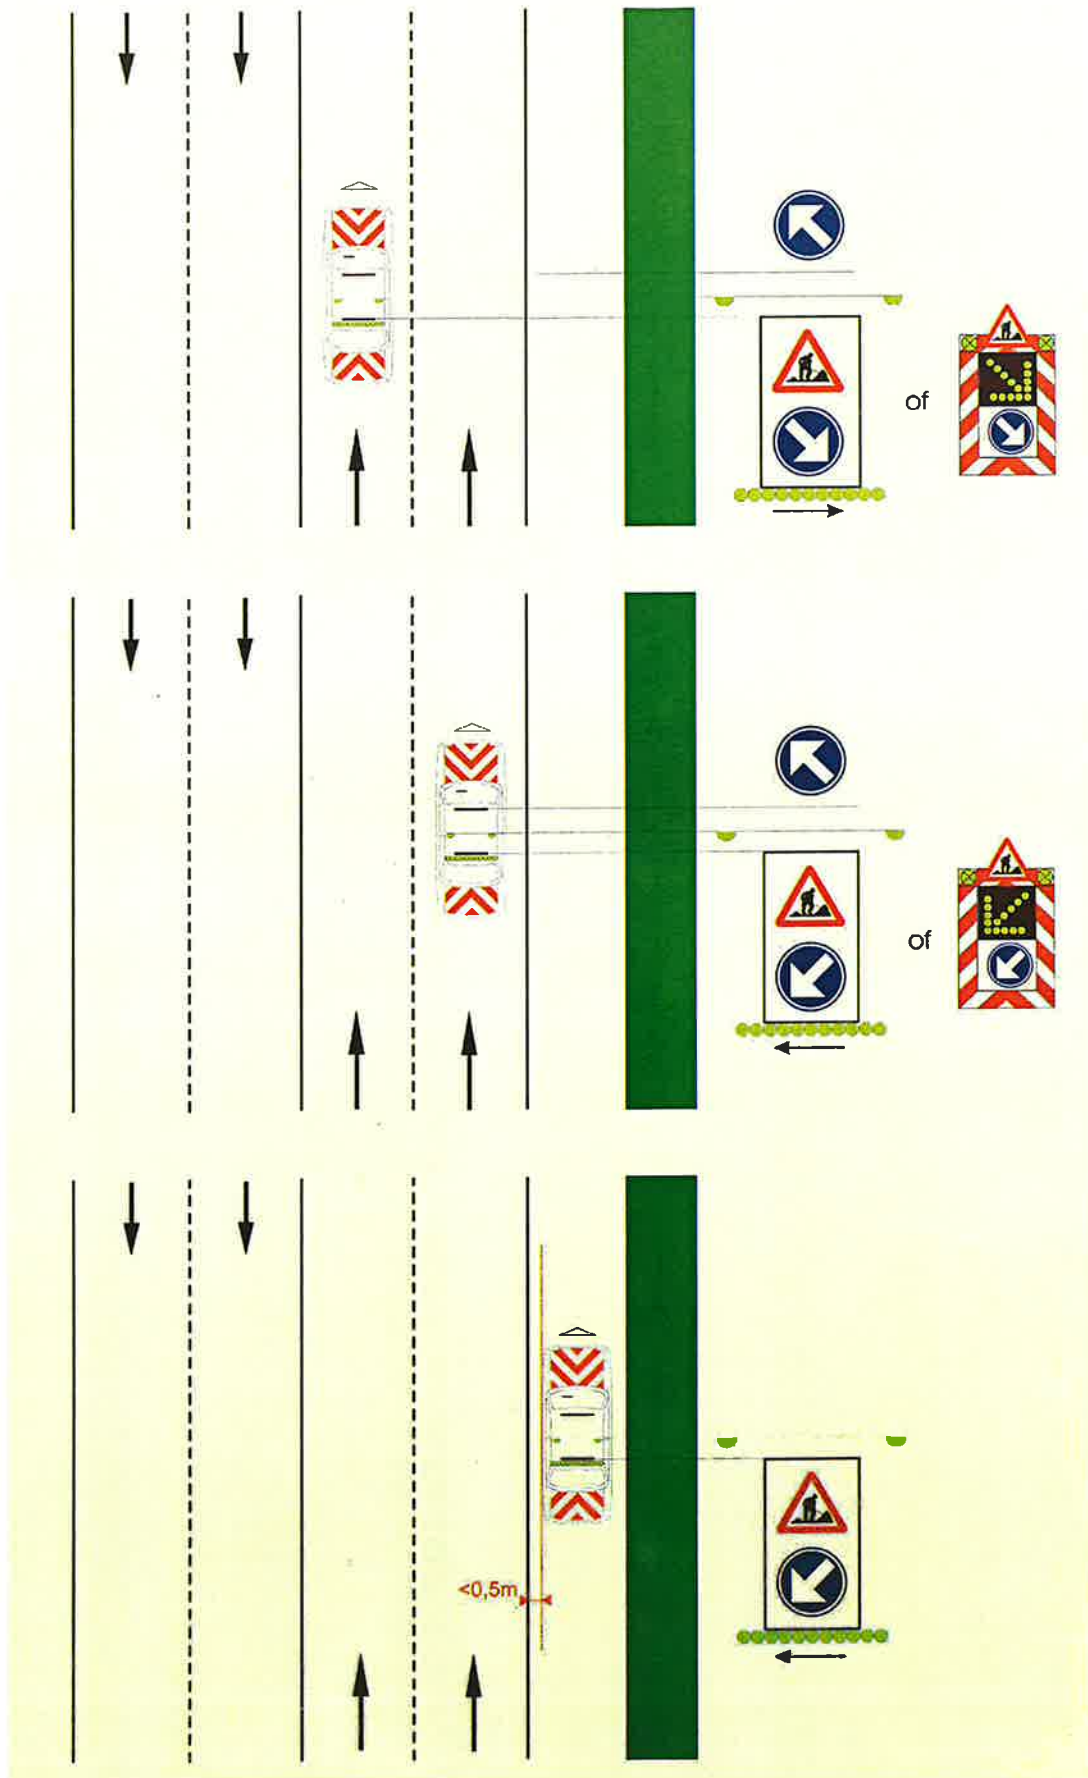


Werken van 4de categorie - Belemmering op verhard fietspad/trottoir zonder inname van de rijbaan en rekening houdend met het niveauverschil

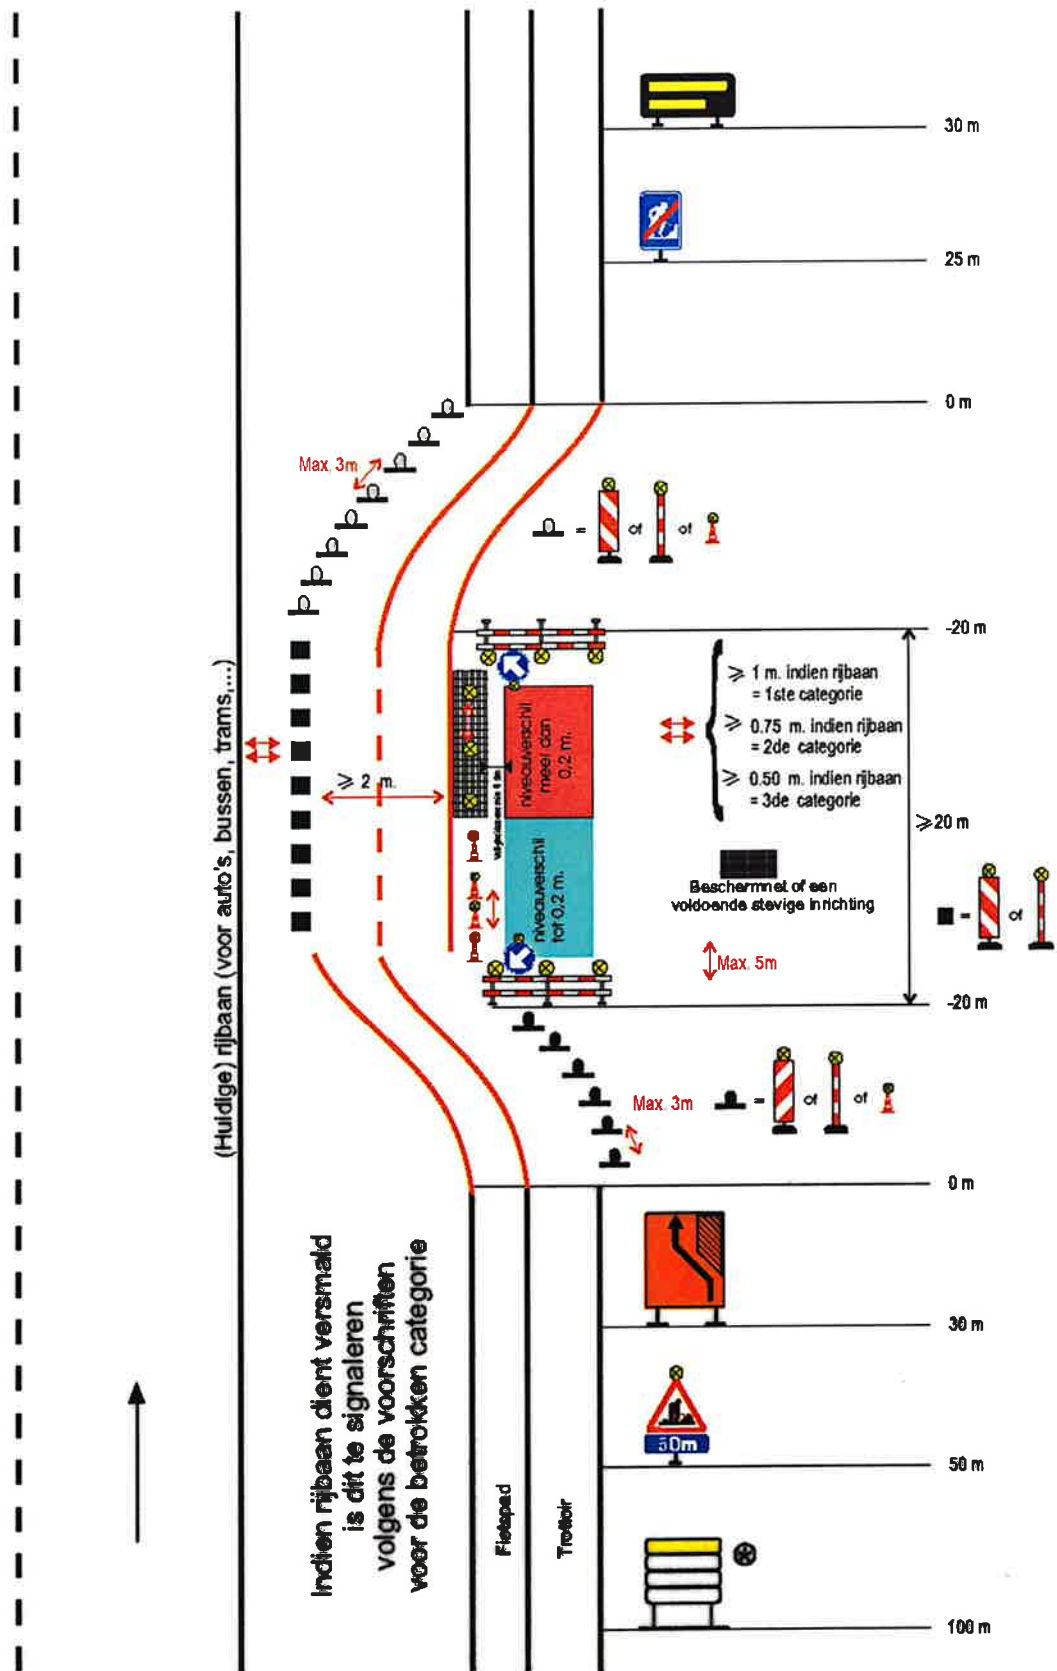


Cat IV - S 1


Werken van 4de categorie - Inname van het fietspad, doorgang over onverharde berm

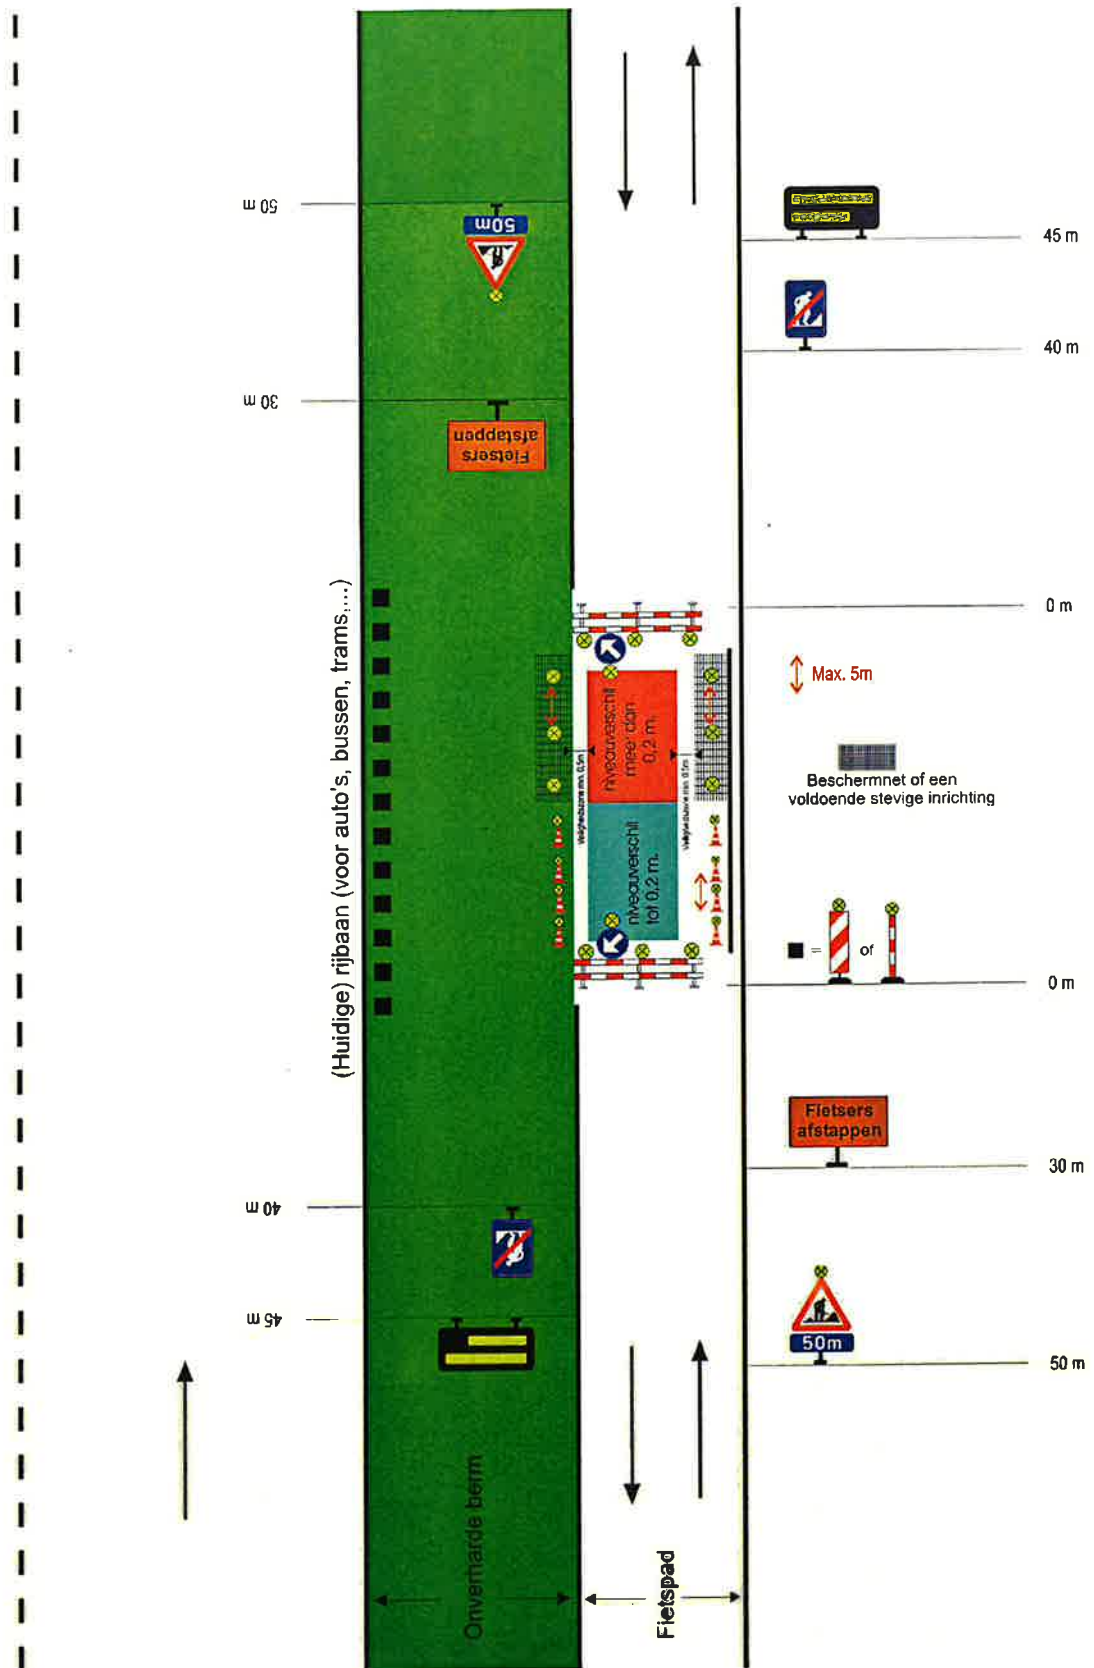

Werken van 4de categorie - Belemmering over lange afstand op het fietspad of verhoogd en verhard trottoir maar met een doorgang van minstens 1 m en rekening houdend met het niveauverschil

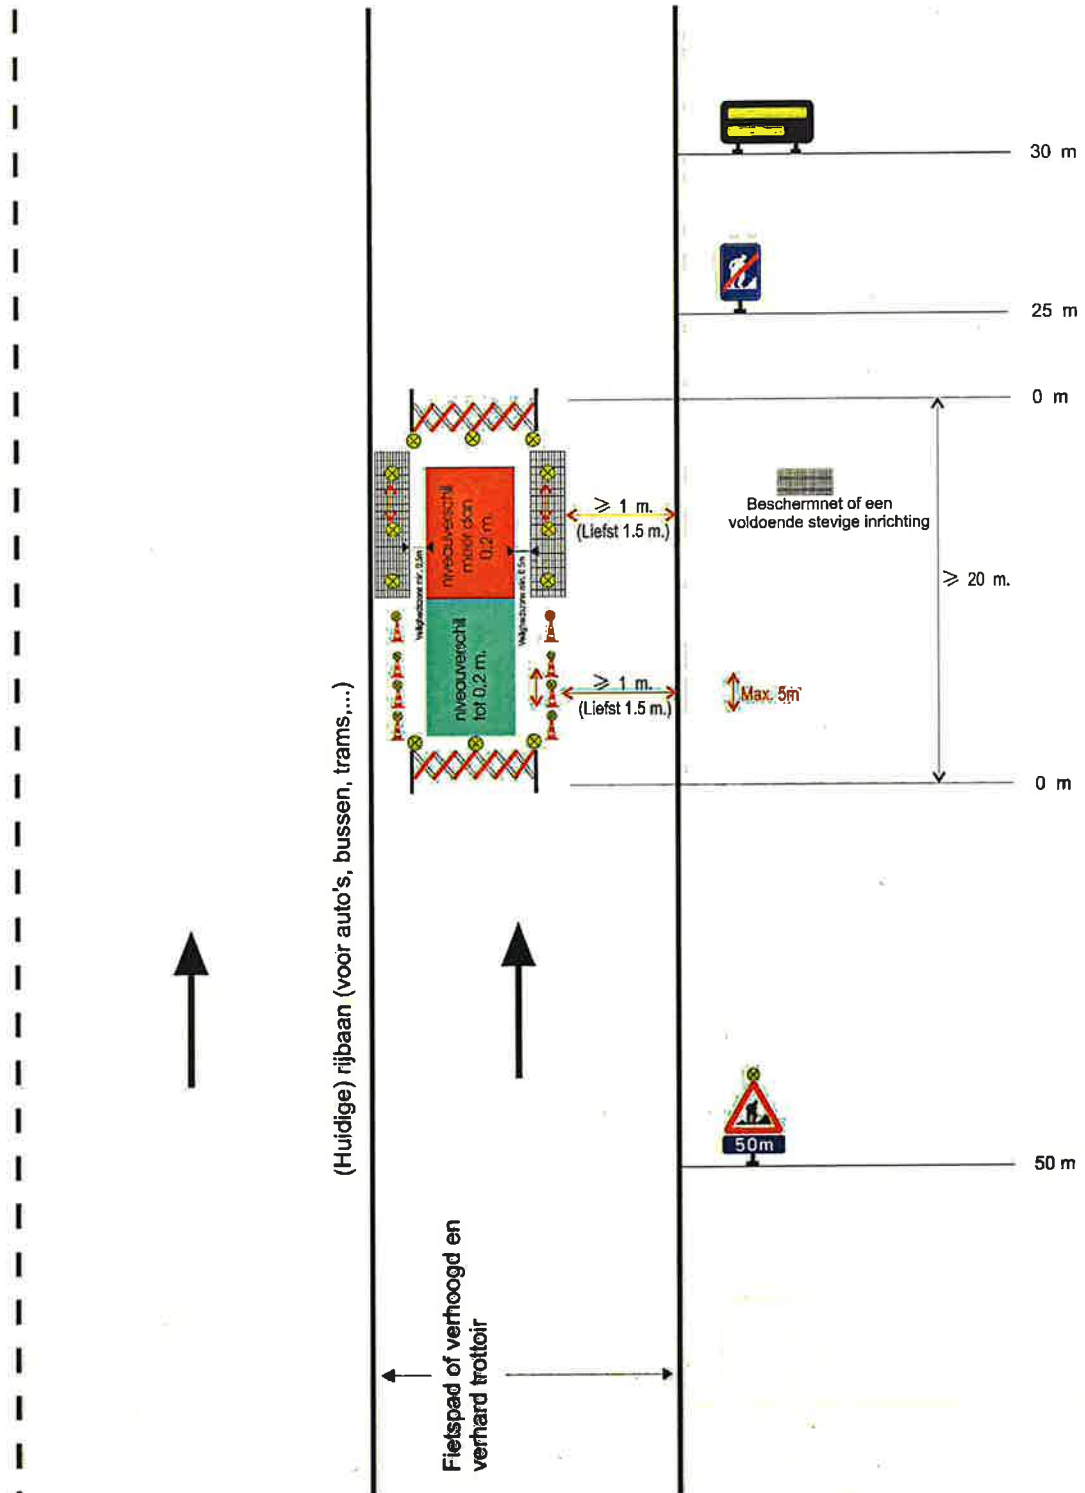

Werken van 4de categorie - Belemmering over korte afstand op het fietspad of verhoogd en verhard trottoir maar met een doorgang van minstens 1 m en rekening houdend met het niveauverschil

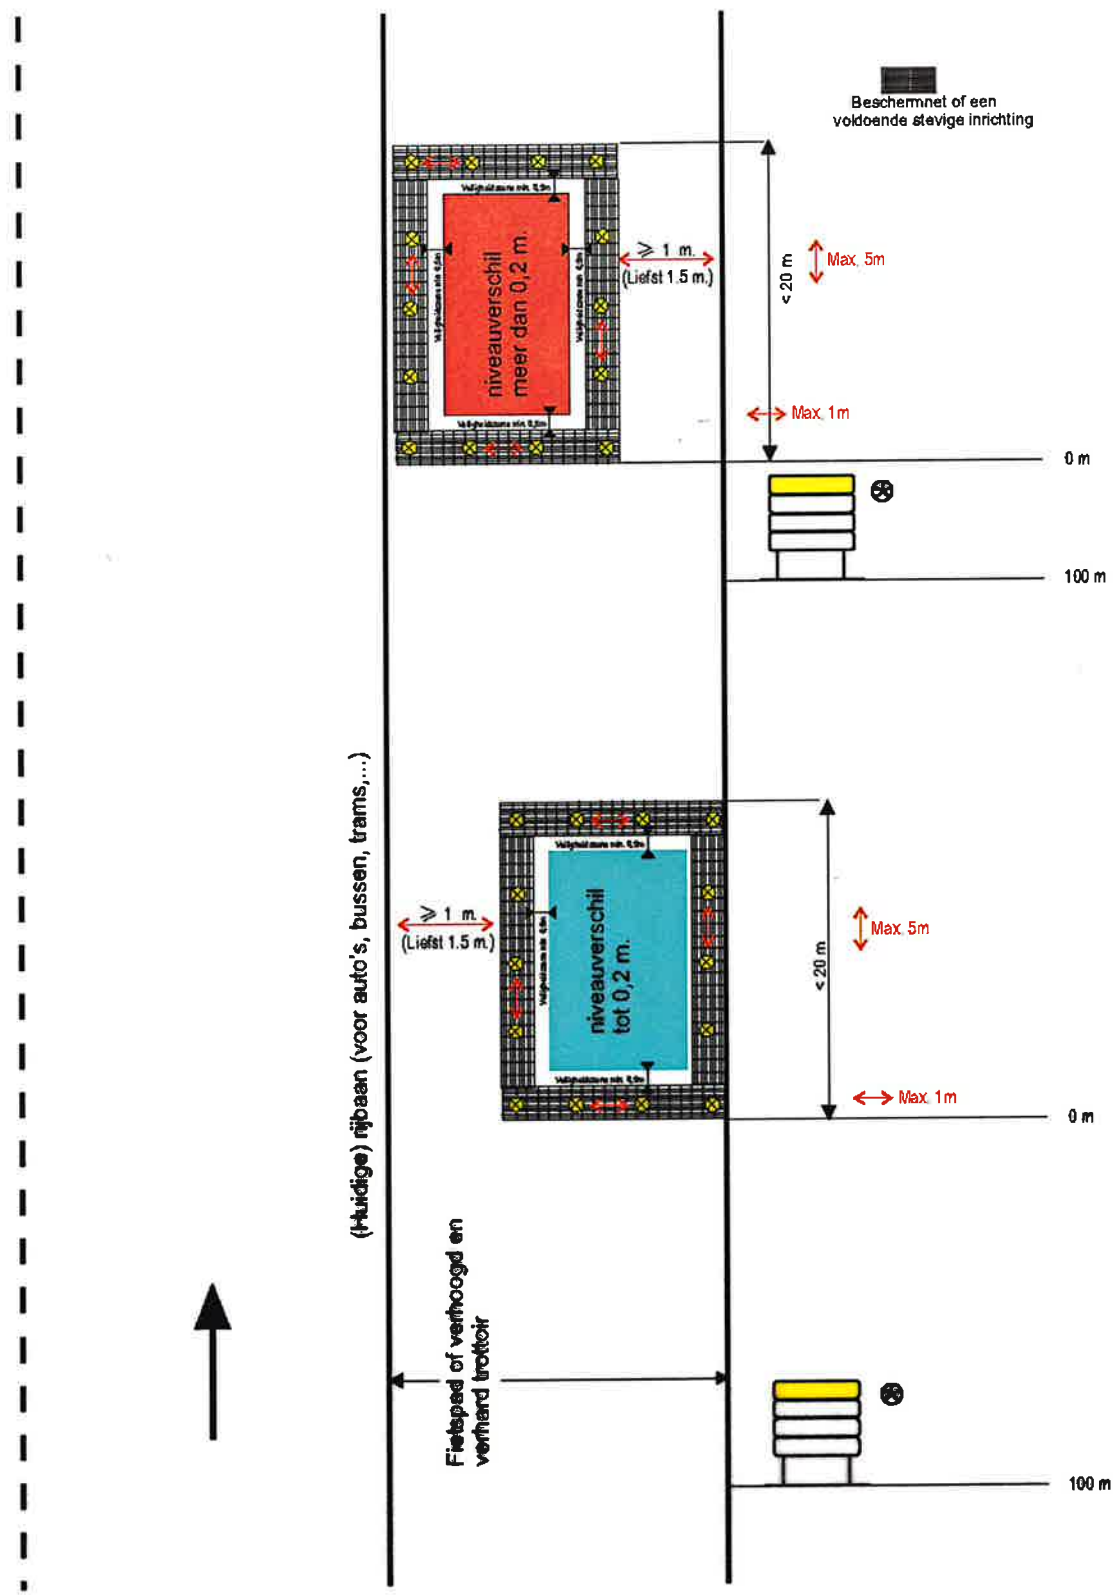

Cat IV - S 4

Jo
Vankrunkelsven
algemeen directeur

Guy Van Hirtum
burgemeester