

## Besluiten burgemeester

Besluit

**GOEDGEKEURD**

Zitting van 19 april 2022  
Westerlo - Mobiliteit

---

6            2022\_BB\_00240            **Signalisatievergunning jaar grondgebied Westerlo, Jacops NV (overkoppelingen)\_ 20220419-20221231 - Goedkeuring**

### Samenstelling:

---

#### Aanwezig:

de heer Guy Van Hirtum

### Beschrijving

---

#### Voorgeschiedenis en context

De firma Jacops uit Deerlijk vraagt een jaarvergunning signalisatie aan voor het uitvoeren van puntopeningen voor overkoppelingen (klantaansluitingen op nieuwe leidingen) in opdracht van hun klant Fluvius.

Ingevolge het advies van de politiezone Zuiderkempen wordt er enkel een jaarvergunning uitgereikt voor het uitvoeren van werken van 6<sup>de</sup> categorie (mobiele werken) of werken van 4<sup>de</sup> categorie (werken buiten de rijbaan waardoor de voetgangers of fietsers verplicht worden het trottoir of fietspad te verlaten, maar waardoor zij niet verplicht worden zich op de rijbaan te begeven).

De signalisatievergunning is geldig tot en met 31 december 2022.

Signalisatie dient per situatie geplaatst te worden aan de hand van bijgevoegde signalisatieplannen. De gemeente moet steeds van de aanvang van de werken ingelicht worden.

### Financiële en beleidsinformatie

---

#### Financiële informatie

- Actieplan: Duurzame mobiliteit en fietsers 2020-2025
- Actienummer en actie omschrijving: Actie000067 We leveren vergunningen en besluiten in het kader van mobiliteit
- Omschrijving project: Signalisatievergunning
- Raming kosten: /
- Raming opbrengsten: /
- Opdrachten: Publicatie website

### Besluit

---

#### Artikel 1

De burgemeester keurt bijgevoegde signalisatievergunning (jaar) goed.

### Bijlagen

---

1. signalisatievergunning (jaar) \_ grondgebied Westerlo \_ Jacops NV (overkoppelingen).pdf

Aldus beslist in bovenvermelde zitting,  
Namens de Besluiten burgemeester

## SIGNALISATIEVERGUNNING

### TOELATING VOOR HET PLAATSEN VAN TIJDELIJKE SIGNALISATIE OP DE OPENBARE WEG

De burgemeester en algemeen directeur verlenen toelating voor het plaatsen van tijdelijke signalisatie op de openbare weg **overeenkomstig het bijgevoegde plan** en de artikelen 98 tot en met 112 van de Politiecodex, aan:

<b>Aanvrager</b>	Naam: Adres: Telefoon/fax: email:	Messiaen Virginie Nijverheidslaan 31 – 8540 Deerlijk 0476 92 10 61 Virginie.messiaen@jacops.be
<b>Plaats van de werken / belemmering</b>	Straat + huisnummer Kruispunt	Grondgebied Westerlo
<b>Aard van de werken</b>		Puntopeningen voor overkoppelingen (klantaansluiting op nieuwe leidingen iov Fluvius)
<b>Duur van de werken</b>		<b>JAARVERGUNNING GELDIG TOT 31 DECEMBER 2022</b>
<b>Categorie werken</b>		<p><b>Werken 6<sup>de</sup> categorie : mobiele signalisatie (MB 7 mei 1999):</b></p> <ul style="list-style-type: none"> <li>- mobiele werken die het verkeer kortstondig hinderen vanwege hun relatief lage verplaatsingssnelheid of hun veelvuldig stilstaan voor het uitvoeren van werken</li> <li>- werken te signaleren volgens bijgevoegd signalisatieplan in bijlage</li> </ul> <p><b>Werken van 4<sup>de</sup> categorie :</b></p> <ul style="list-style-type: none"> <li>- Werken buiten de rijbaan waardoor de voetgangers of fietsers verplicht worden het trottoir of het fietspad te verlaten, maar waardoor zij niet verplicht worden zich op de rijbaan te begeven</li> <li>- Werken te signaleren volgens het huidige situatieplan in bijlage, afhankelijk van de situatie ter plaatse</li> <li>- Indien de werken een invloed hebben op het verkeer op de rijbaan (vb.machines op de rijbaan, grondopslag op de rijbaan, <b>fietsers of voetgangers die over de rijbaan moeten</b>, enz. ) moet een <b>afzonderlijke vergunning aangevraagd</b> worden</li> <li>- De werken mogen niet langer dan één dag duren</li> </ul>
<b>Uitvoerder werken- hoofdaannemer</b>		Jacops NV – Nijverheidslaan 31 – 8540 Deerlijk 0476 92 10 61
<b>Signalisatie verantwoordelijke</b>	Naam: Telefoon:	Dennis Luyckx – Nijverheidslaan 31 – 8540 Deerlijk 0497 05 69 20
<b>Specifieke Aandachtspunten</b>		<ol style="list-style-type: none"> <li><b>1. De gemeente moet steeds van de aanvang van de werken worden ingelicht !!!</b></li> <li>2. De signalisatievergunning of een kopie daarvan moet zich op de werf bevinden en moet altijd kunnen voorgelegd worden aan de controlerende ambtenaren.</li> <li>3. De vergunning moet jaarlijks opnieuw worden aangevraagd.</li> <li><b>4. Signalisatie aan te brengen overeenkomstig bijgevoegde signalisatieschets.</b></li> <li><b>5. Het signalisatiemateriaal is door de aanvrager/aannemer zelf te voorzien en te plaatsen.</b></li> </ol>


*Onderhavige toelating ontslaat de verkrijger geenszins tot het naleven van alle wettelijke bepalingen en voorschriften, zoals ondermeer het Standaardbestek 250 – hoofdstuk X en het Ministerieel Besluit van 7 mei 1999 betreffende het signaleren van werken en verkeersbelemmeringen op de openbare weg.*

Westerlo, 19 april 2022


Jo Vankrunkelsven  
Algemeen directeur

Guy Van Hirtum  
burgemeester

Werken van 6de categorie - Gewone wegen met toegelaten maximum snelheid tot 90 km/h

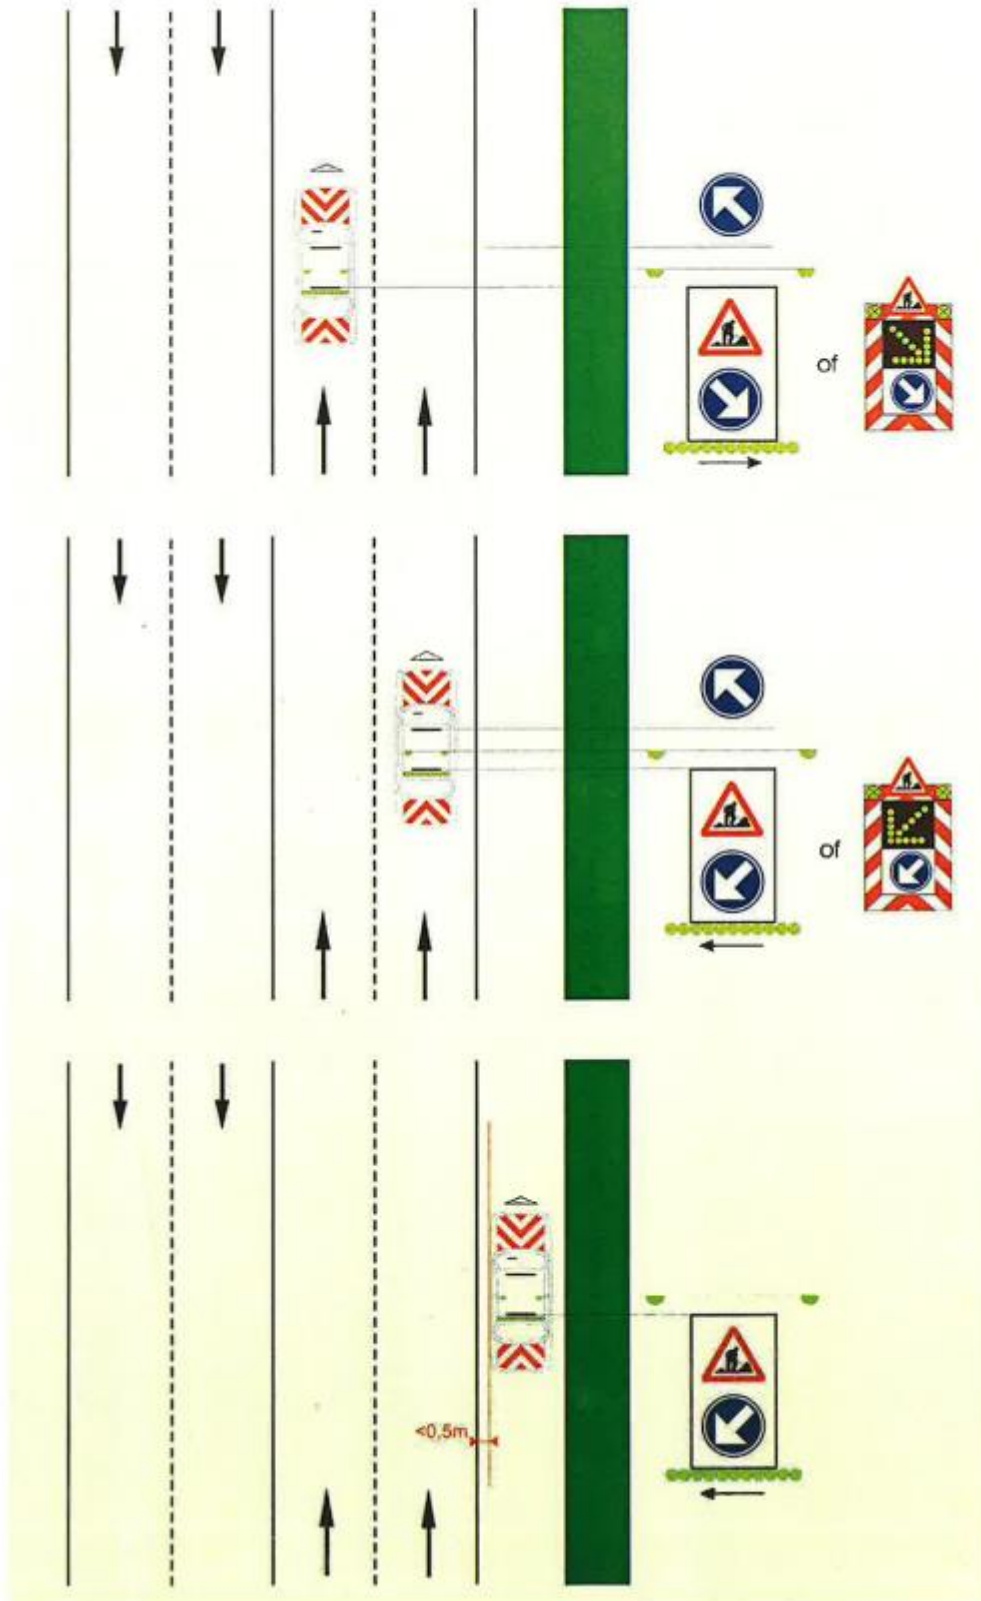


**Werken van 4de categorie - Belemmering op verhard fietspad/trottoir zonder inname van de rijbaan en rekening houdend met het niveauverschil**

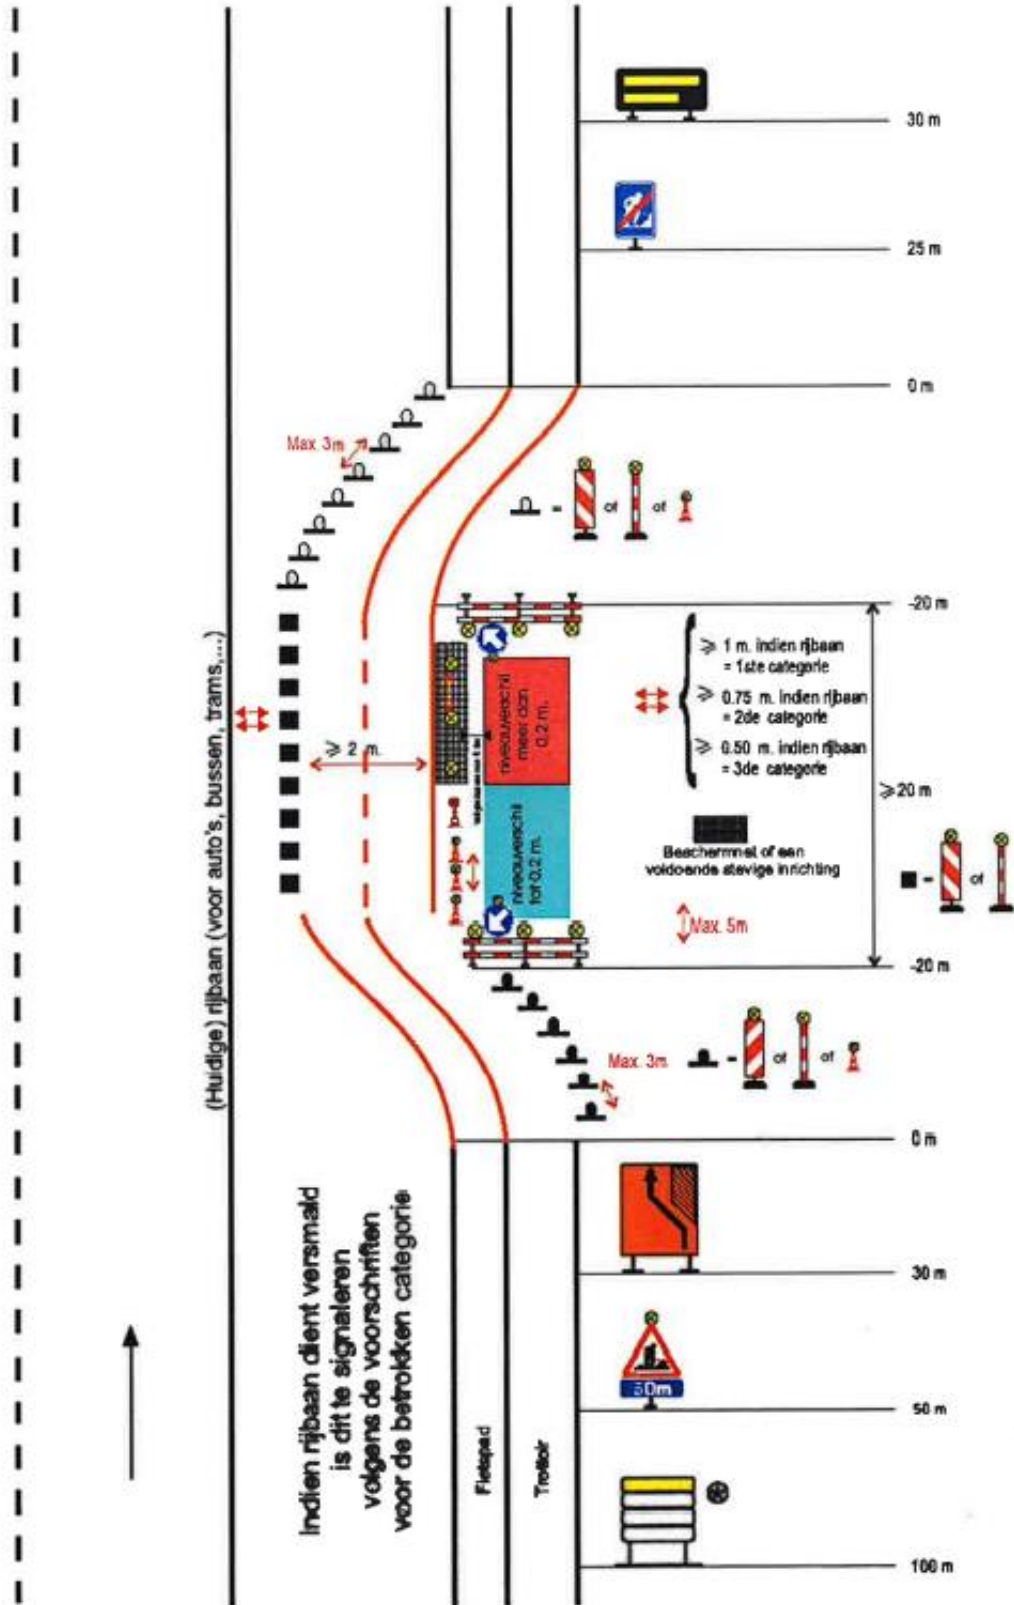


Cat IV - S 1


Werken van 4de categorie - Inname van het fietspad, doorgang over onverharde berm

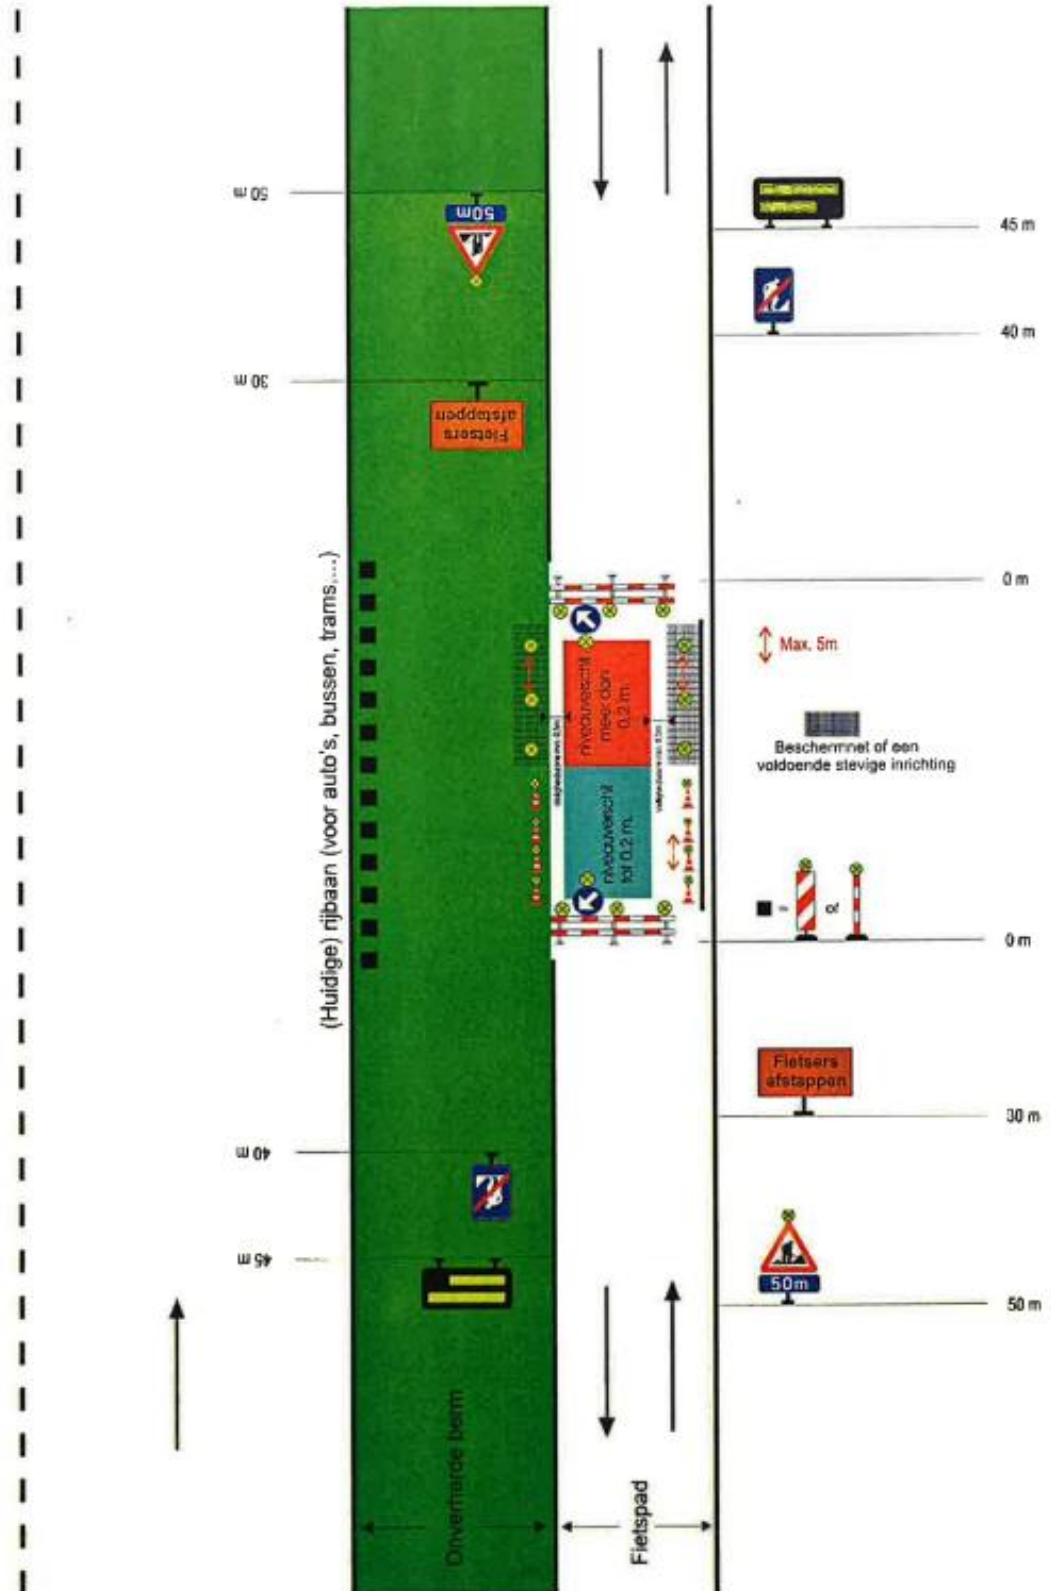

**Werken van 4de categorie - Belemmering over lange afstand op het fietspad of verhoogd en verhard trottoir maar met een doorgang van minstens 1 m en rekening houdend met het niveauverschil**

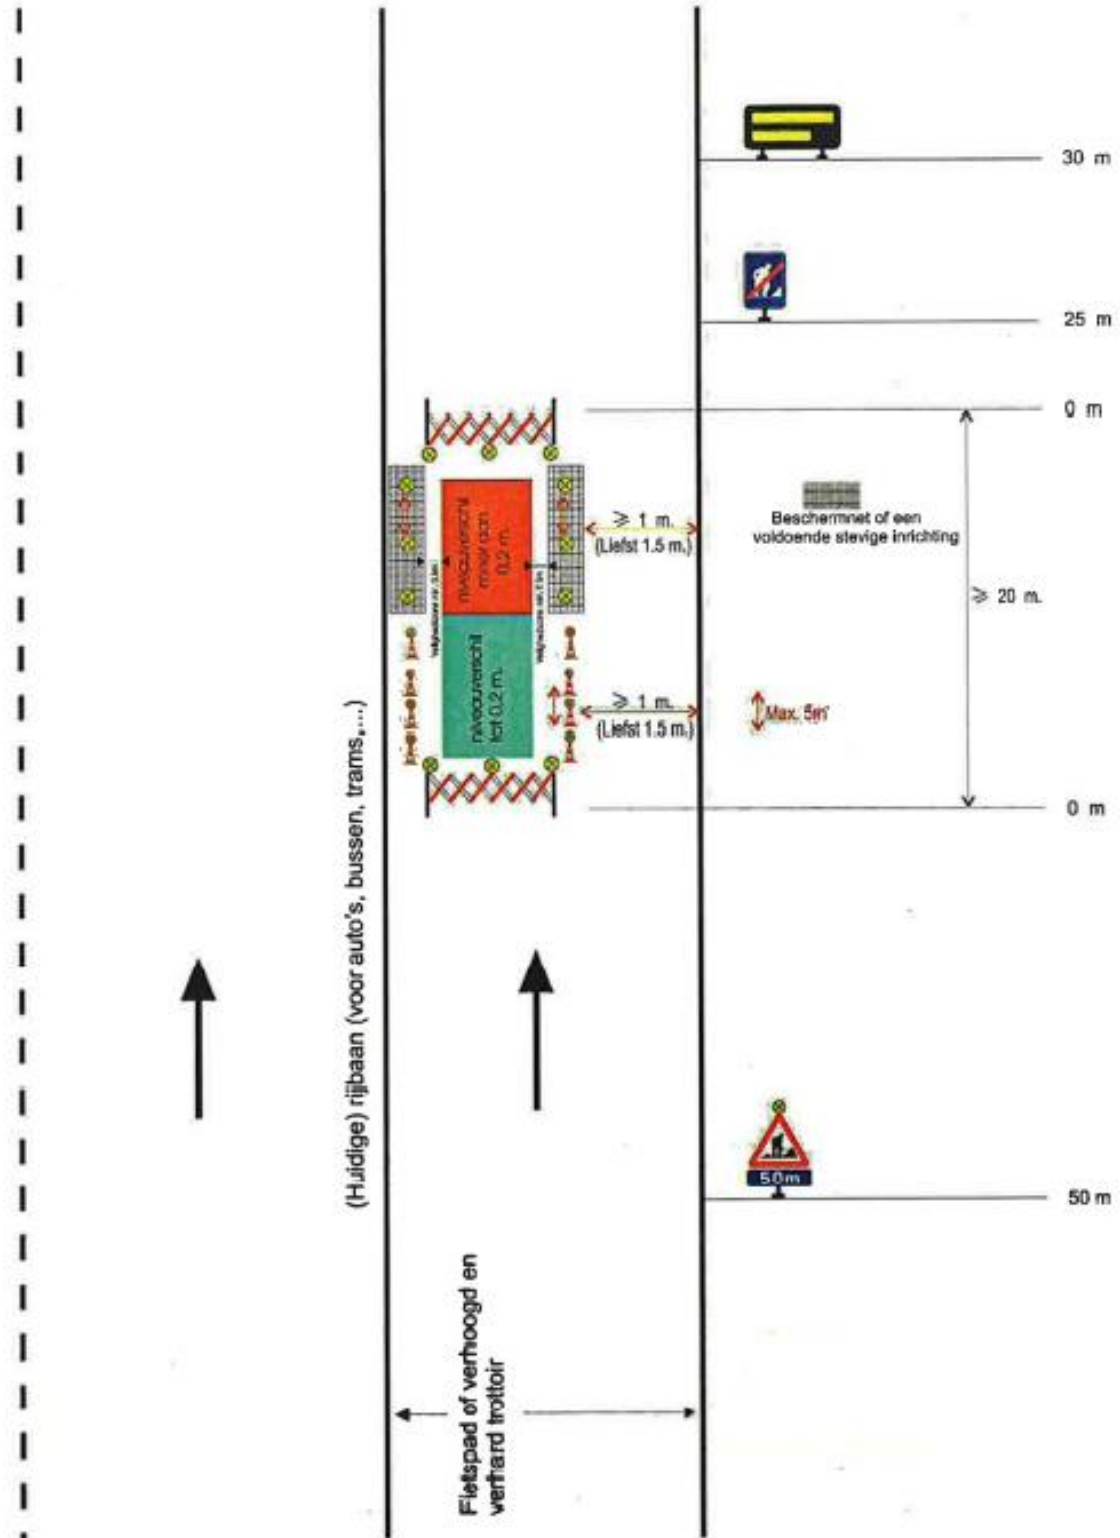

**Werken van 4de categorie - Belemmering over korte afstand op het fietspad of verhoogd en verhard trottoir maar met een doorgang van minstens 1 m en rekening houdend met het niveauverschil**

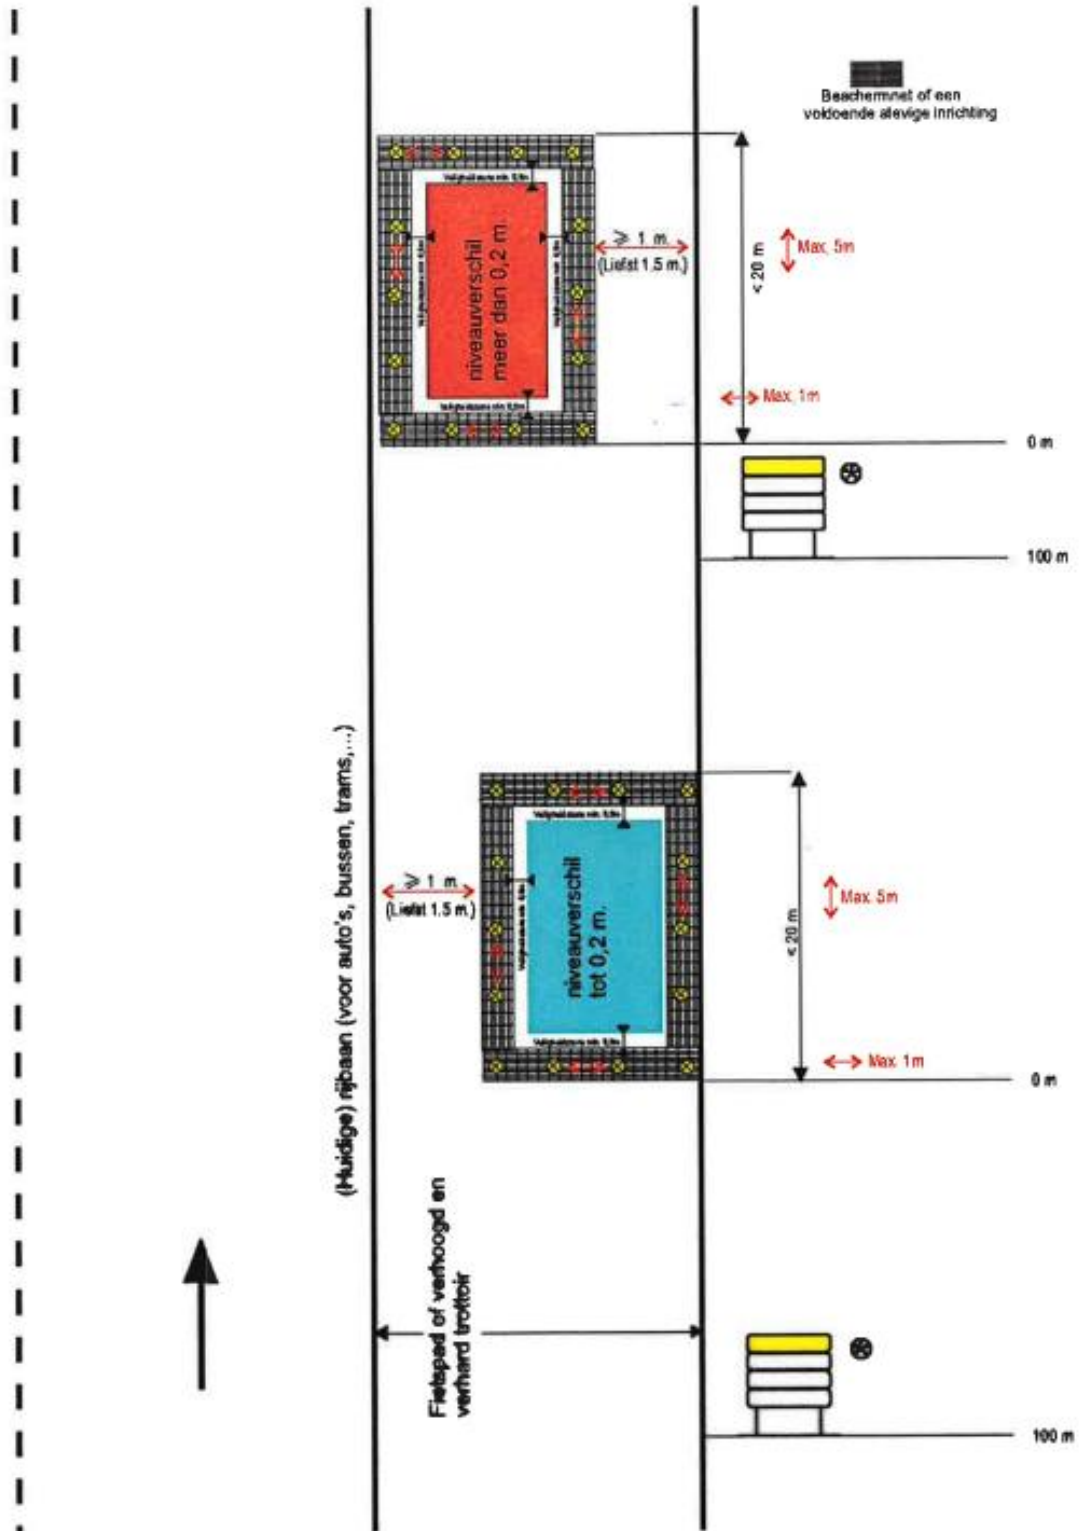

Cat IV - S 4



Jo  
Vankrunkelsven  
algemeen directeur

Guy Van Hirtum  
burgemeester