

Besluiten burgemeester

Besluit

GOEDGEKEURD

Zitting van 28 november 2023
Westerlo - Mobiliteit

20 **2023_BB_01086** **Signalisatievergunning jaar grondgebied Westerlo, Farmac - 20240101-20241231 - Goedkeuring**

Samenstelling:

Aanwezig:

Guy Van Hirtum

Beschrijving

Voorgeschiedenis en context

De firma Farmac BVBA uit Peer vraagt een signalisatievergunning (jaar) aan voor dringende werken in opdracht van Fluvius, Trechterheideweg 8 – 3500 Hasselt:

- onderhoudswerken en kabelfouten op het laagspanningsnet, KTV en openbaar verlichtingsnet
- graafwerken, bestratingswerken en onderhoudswerken aan het gasnet

Ingevolge het advies van de politiezone Zuiderkempen wordt er enkel een jaarvergunning uitgereikt voor het uitvoeren van werken van:

- 6de categorie (mobiele werken) of
- 4de categorie (werken buiten de rijbaan waardoor de voetgangers of fietsers verplicht worden het trottoir of fietspad te verlaten, maar waardoor zij niet verplicht worden zich op de rijbaan te begeven).

Deze signalisatievergunning heeft betrekking op werken van 4de categorie en is geldig van 1 januari 2024 tot en met 31 december 2024. De werken mogen niet langer dan één dag duren. Signalisatie dient per situatie geplaatst te worden aan de hand van bijgevoegde signalisatieplannen.

De gemeente moet steeds van de aanvang van de werken ingelicht worden.

Financiële en beleidsinformatie

Financiële informatie

- Actieplan: Duurzame mobiliteit en fietsers 2020-2025
- Actienummer en actie omschrijving: Actie000067 We leveren vergunningen en besluiten in het kader van mobiliteit
- Omschrijving project: Signalisatievergunning
- Raming kosten: /
- Raming opbrengsten: /
- Opdrachten: Publicatie website

Besluit

Artikel 1

De burgemeester keurt bijgevoegde signalisatievergunning goed.

Bijlagen

1. signalisatievergunning_JAAR_grondgebied Westerlo_Farmac_20240101-20241231.pdf

Aldus beslist in bovenvermelde zitting,
Namens de Besluiten burgemeester

SIGNALISATIEVERGUNNING

TOELATING VOOR HET PLAATSEN VAN TIJDELIJKE SIGNALISATIE OP DE OPENBARE WEG


De burgemeester en algemeen directeur verlenen toelating voor het plaatsen van tijdelijke signalisatie op de openbare weg **overeenkomstig het bijgevoegde plan** en de artikelen 98 tot en met 112 van de Politiecodex, aan:

Aanvrager	Naam: Adres: Telefoon/fax: email:	Farmac BVBA Nijverheidsstraat 6 – 3900 Peer 011 63 56 17 dominique@farmac.be
Plaats van de werken /	Straat + huisnummer Kruispunt	Grondgebied WESTERLO
Aard van de werken		Dringende werken in opdracht van Fluvius, Trechterheideweg 8 – 3500 Hasselt: *onderhoudswerken en kabelfouten op het laagspanningsnet, KTV en openbaar verlichtingsnet *graafwerken, bestratingswerken en onderhoudswerken aan het gasnet
Duur van de werken	Aanvang: Einde/duur: Dag en Nacht of enkel overdag (welke	JAARVERGUNNING, Geldig van 01/01/2024 tot en met 31/12/2024
Categorie werken		Werken van 4^e categorie -werken buiten de rijbaan waardoor de voetgangers of fietsers verplicht worden het trottoir of het fietspad te verlaten, maar waardoor zij niet verplicht worden zich op de rijbaan te begeven -werken te signaleren volgens het huidige situatieplan in bijlage 1, 2, 3 of 4 afhankelijk van de situatie ter plaatse -Indien de werken een invloed hebben op het verkeer op de rijbaan (vb. machines op de rijbaan, grondopslag op de rijbaan, fietsers of voetgangers die over de rijbaan moeten, enz) moet een afzonderlijke vergunning aangevraagd worden -De werken mogen niet langer dan één dag duren Werken van 6^e categorie (ministerieel besluit 7 mei 1999) -mobiele werken die het verkeer kortstondig hinderen vanwege hun relatief lage verplaatsingssnelheid of hun veelvuldig stilstaan voor het uitvoeren van werken -werken te signaleren volgens bijgevoegd signalisatieplan 5
Uitvoerder werken / hoofdaannemer	Naam: Adres: Telefoon:	Idem aanvrager
Signalisatie verantwoordelijke	Naam: Telefoon:	Farmac BV – Johan Thijs 0468 33 73 04 dominique@farmac.be
Specifieke Aandachtspunten	<ol style="list-style-type: none"> 1. De gemeente moet steeds van de aanvang van de werken worden ingelicht ! 2. De signalisatievergunning of een kopie daarvan moet zich op de werf bevinden en moet altijd kunnen voorgelegd worden aan de controlerende ambtenaren. 3. De vergunning moet jaarlijks opnieuw worden aangevraagd. 4. Signalisatie aan te brengen overeenkomstig bijgevoegde signalisatieschets. 5. Het signalisatiemateriaal is door de aanvrager/aannemer zelf te voorzien en te plaatsen. 	

Onderhavige toelating ontslaat de verkrijger geenszins tot het naleven van alle wettelijke bepalingen en voorschriften, zoals ondermeer het Standaardbestek 250 – hoofdstuk X en het Ministerieel Besluit van 7 mei 1999 betreffende het signaleren van werken en verkeersbelemmeringen op de openbare weg.


Westerlo, 28 november 2023

Werken van 4de categorie - Belemmering op verhard fietspad/trottoir zonder inname van de rijbaan en rekening houdend met het niveauverschil

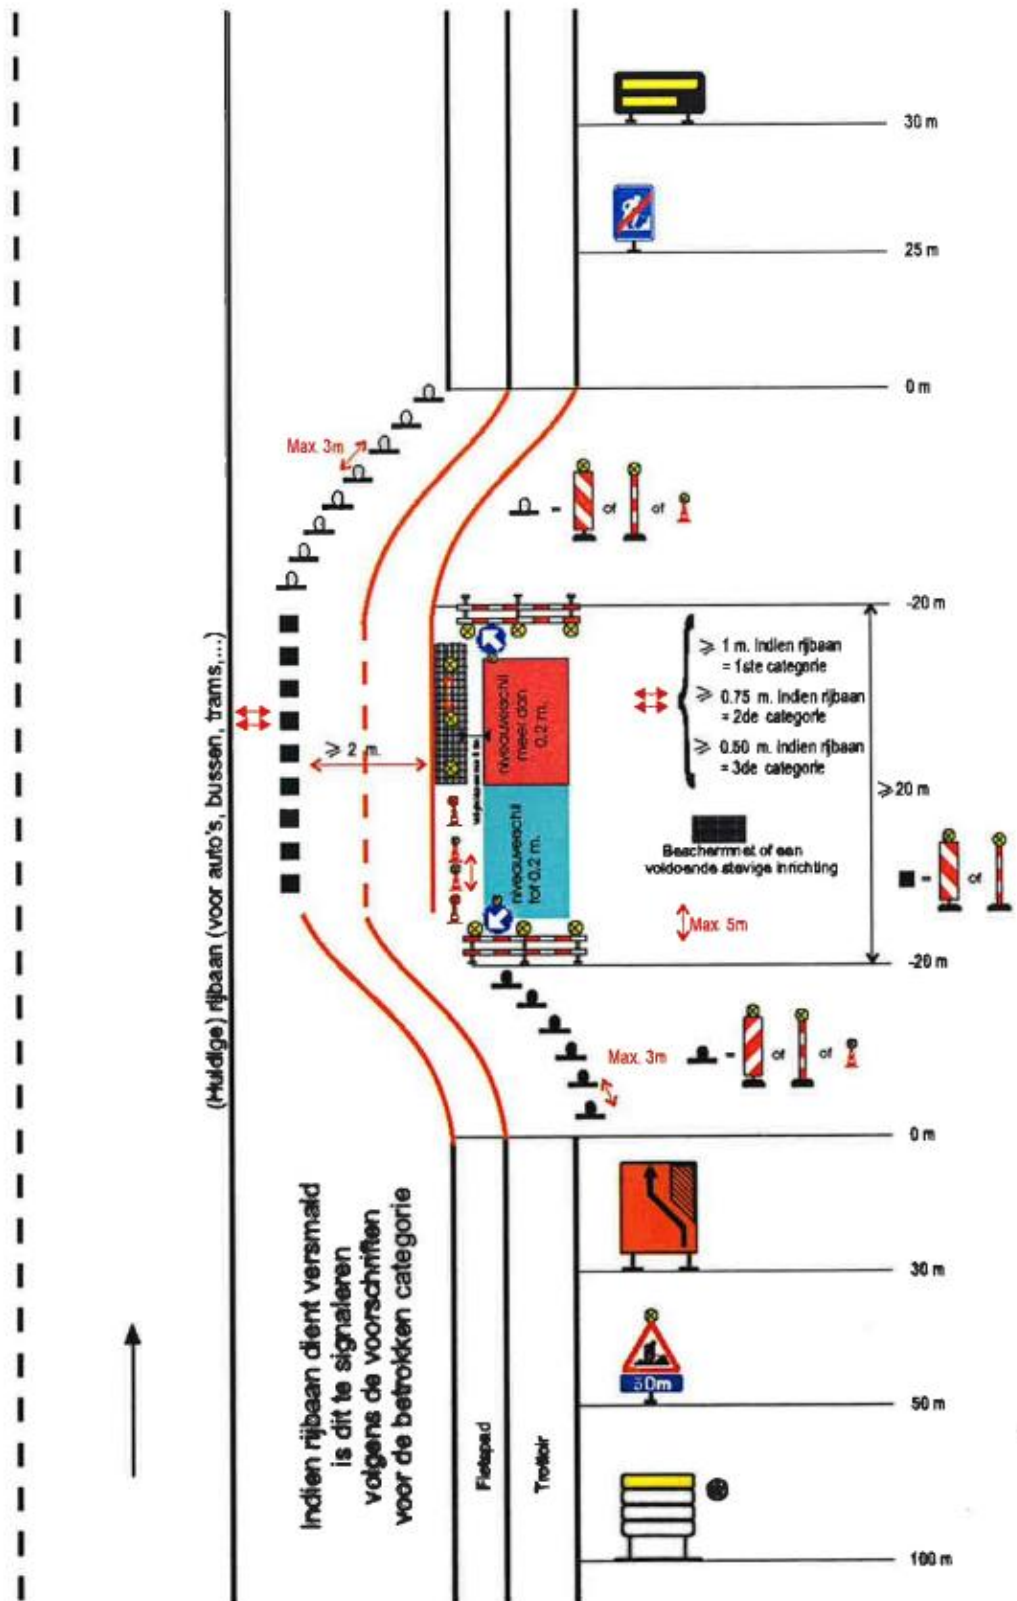


Cat IV - S 1


Werken van 4de categorie - Inname van het fietspad, doorgang over onverharde berm

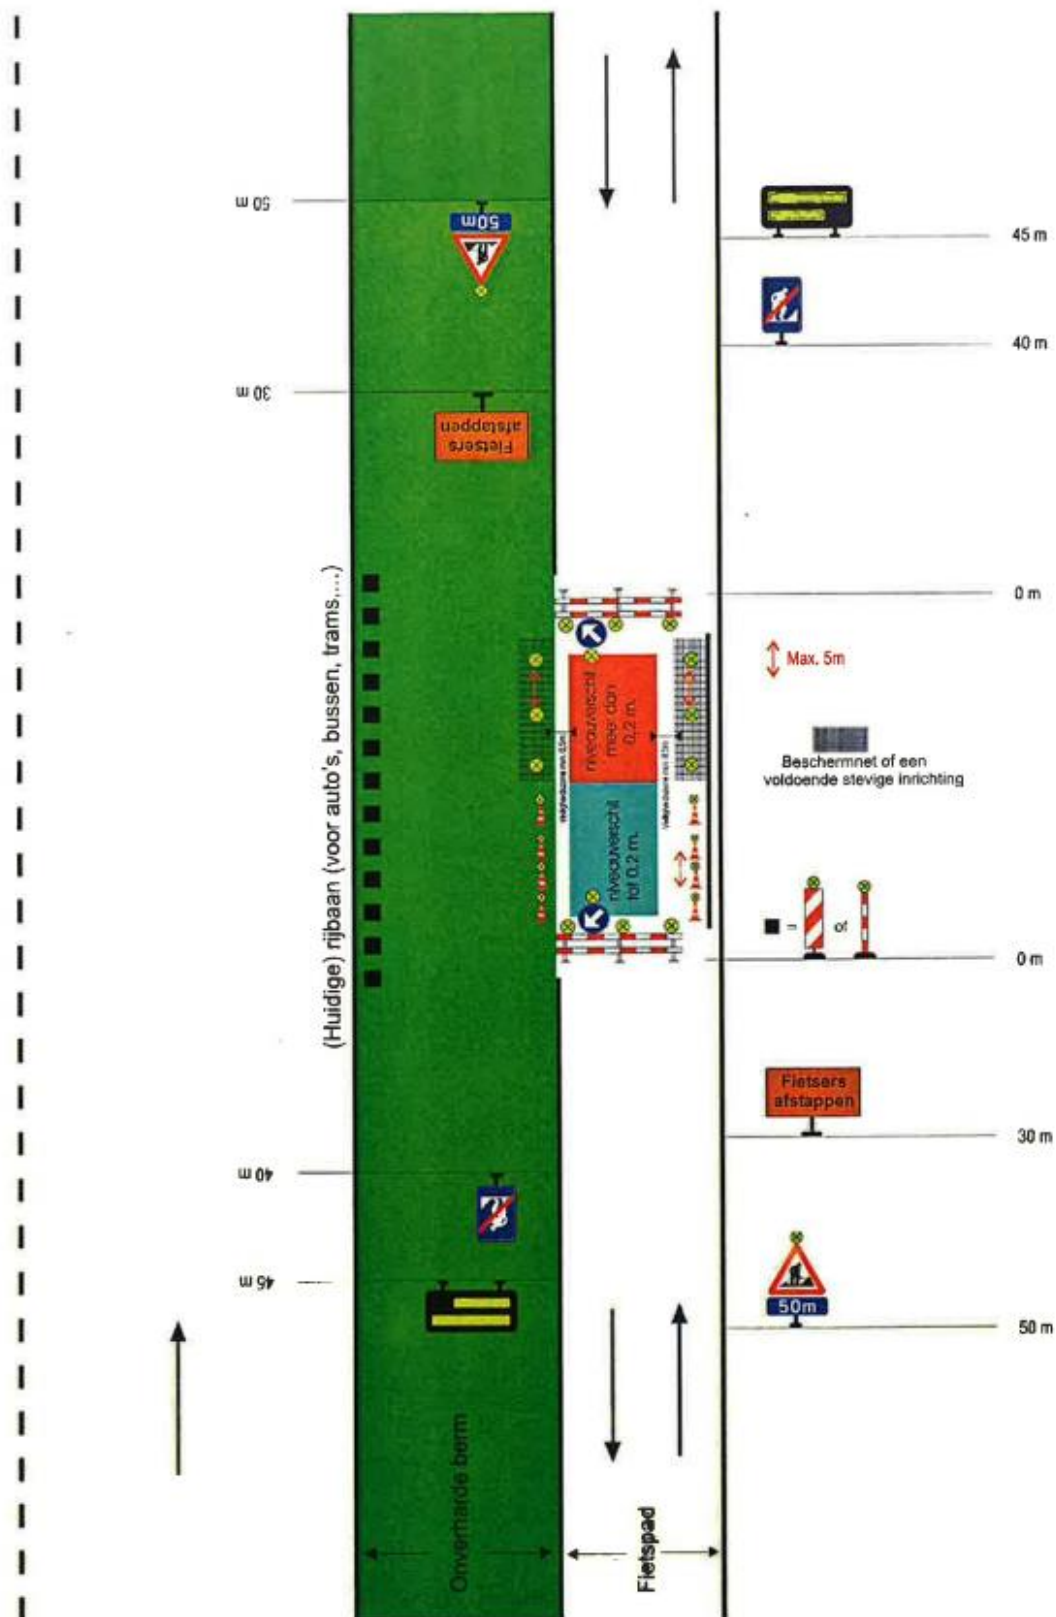


Werken van 4de categorie - Belemmering over lange afstand op het fietspad of verhoogd en verhard trottoir maar met een doorgang van minstens 1 m en rekening houdend met het niveauverschil

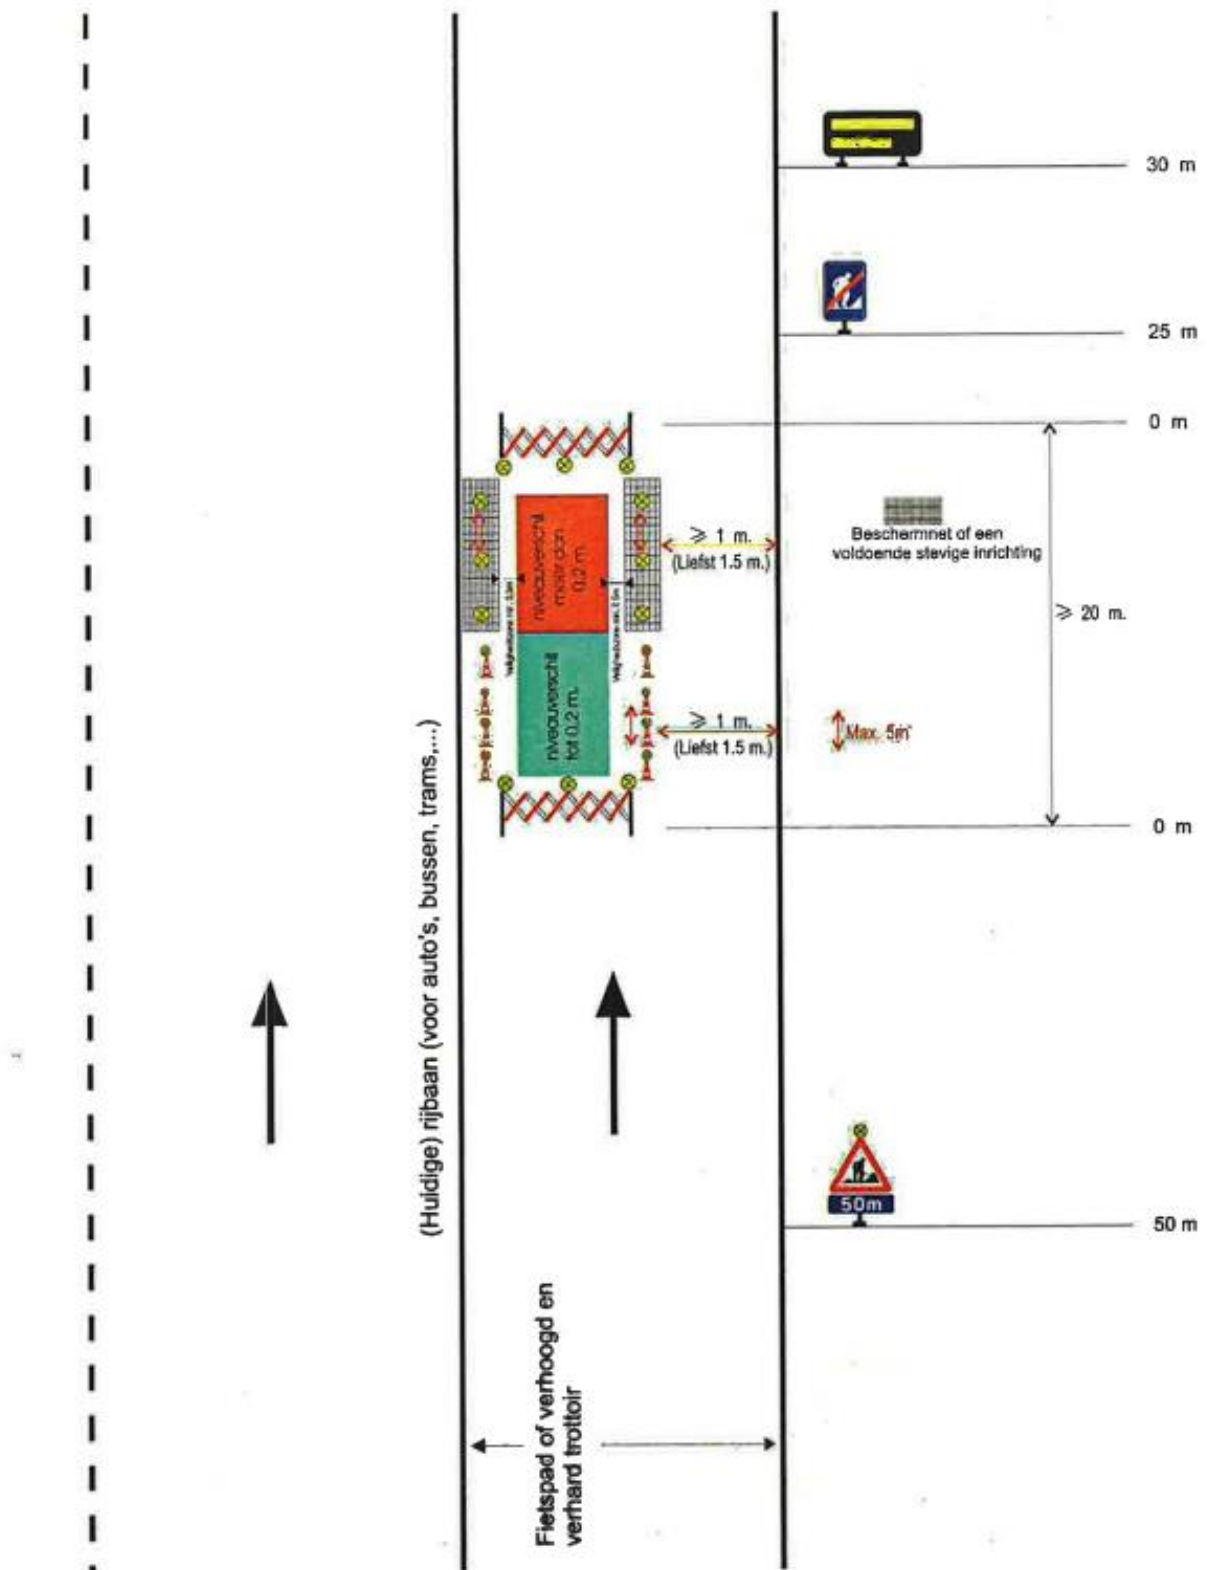

Werken van 4de categorie - Belemmering over korte afstand op het fietspad of verhoogd en verhard trottoir maar met een doorgang van minstens 1 m en rekening houdend met het niveauverschil

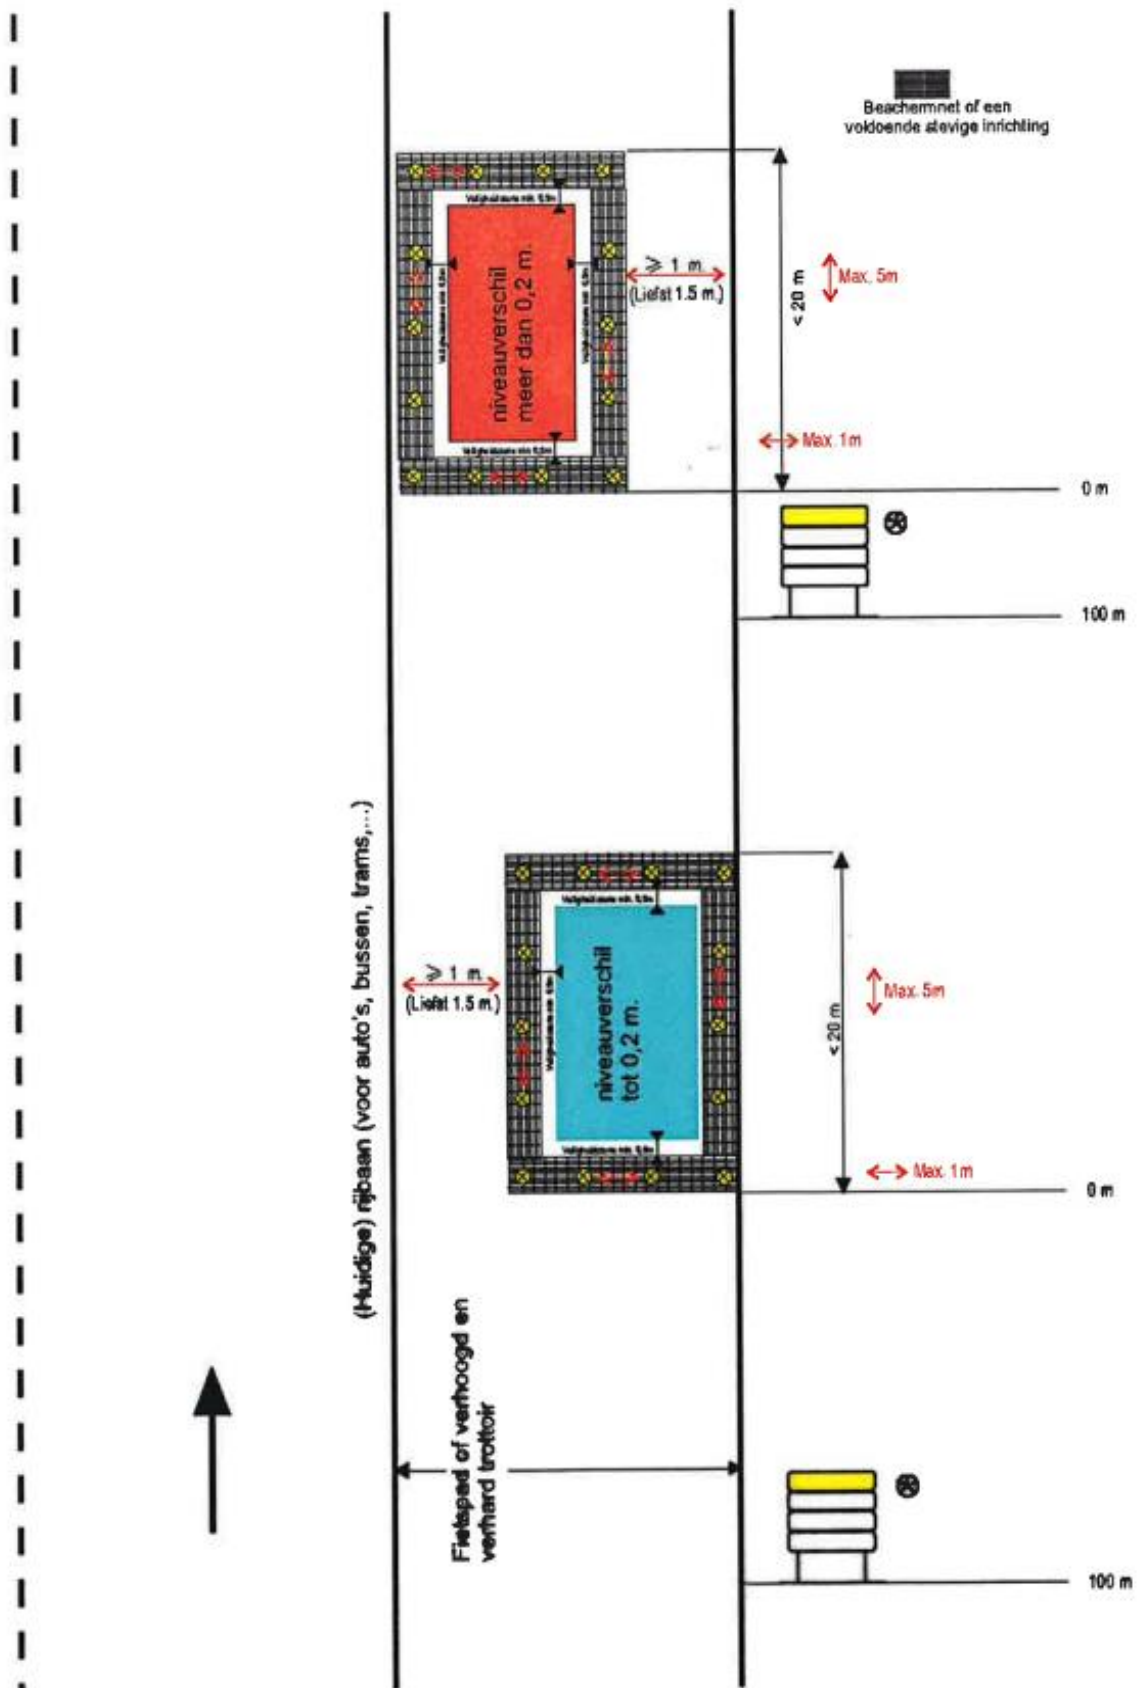

Werken van 6de categorie - Gewone wegen met toegelaten maximum snelheid tot 90 km/h

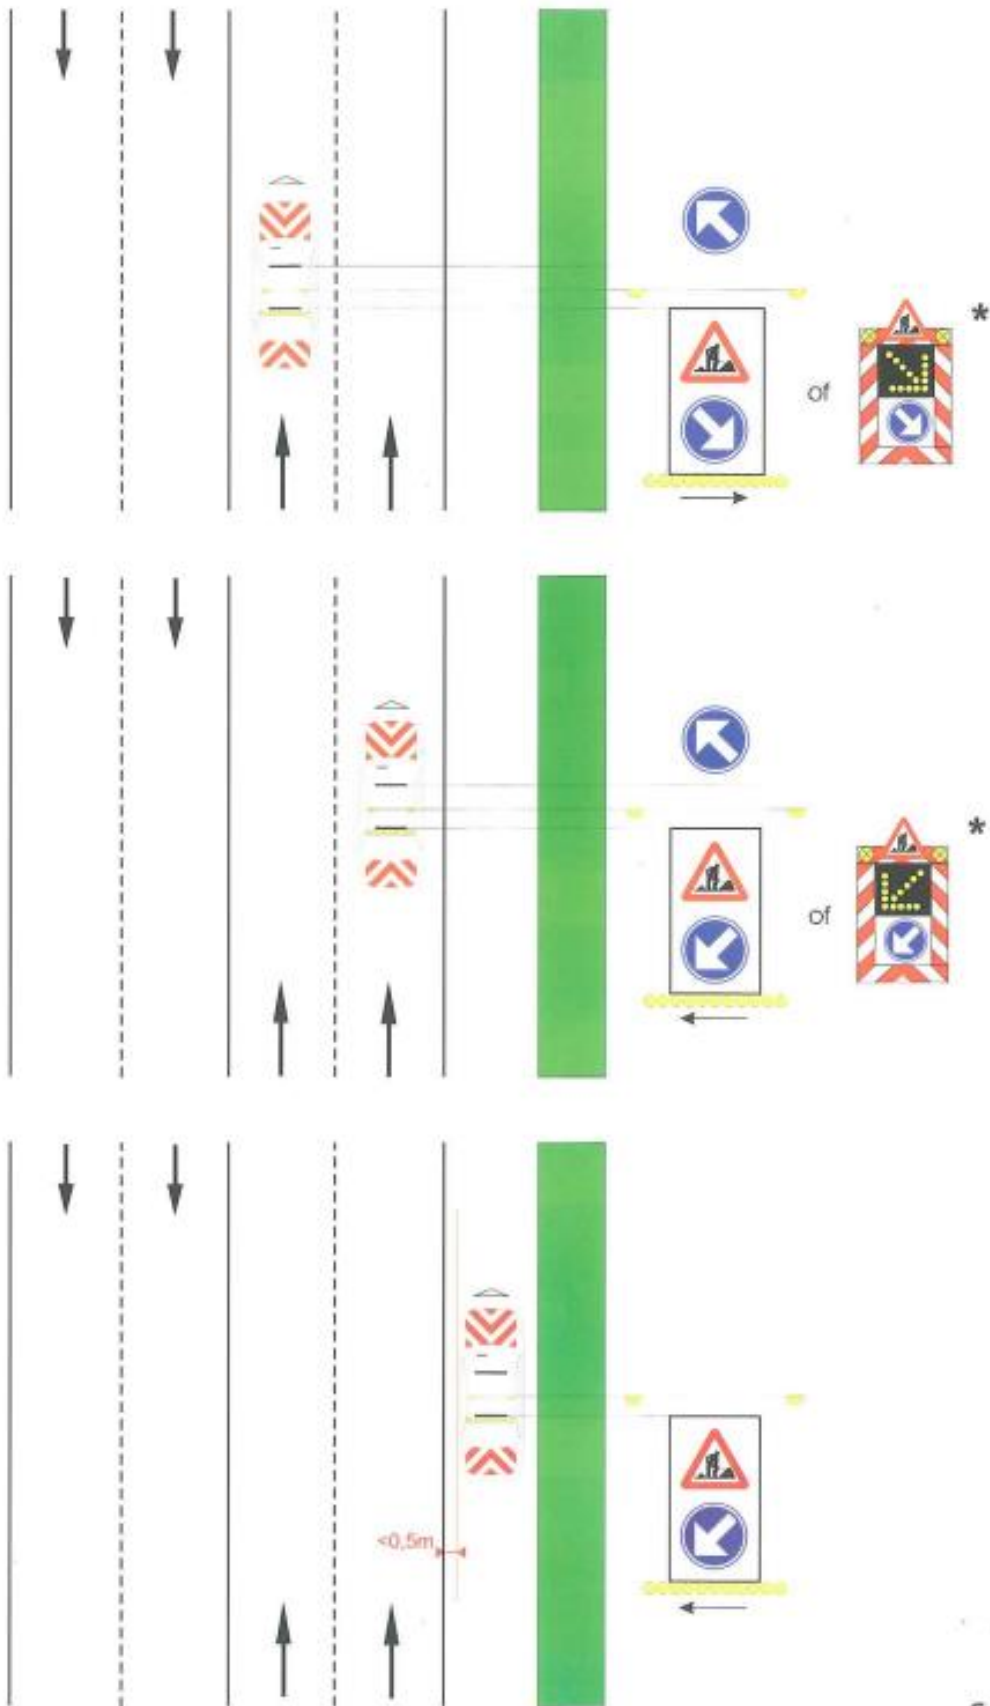

Cat VI - S 5

Jo Vankrunkelsven
algemeen directeur

Guy Van Hirtum
burgemeester