

Besluiten burgemeester

Besluit

GOEDGEKEURD

Zitting van 28 november 2023
Westerlo - Mobiliteit

19 **2023_BB_01085** **Signalisatievergunning jaar grondgebied Westerlo, Proximus - 20240101-20241231 - Goedkeuring**

Samenstelling:

Aanwezig:

Guy Van Hirtum

Beschrijving

Voorgeschiedenis en context

Proximus vraagt een jaarvergunning aan voor het uitvoeren van kleine dringende werken op de openbare weg zoals:

- Herstellingen van storingen
- Aansluitingswerken van maximum 2 dagen
- Kleine onderhoudswerken met een put-/sleufoppervlakte van kleiner dan 3 m²

Een jaarvergunning kan afgeleverd worden voor werken:

- 4de categorie (werken buiten de rijbaan waardoor de voetgangers of fietsers verplicht worden het trottoir of het fietspad te verlaten, maar waardoor zij niet verplicht worden zich op de rijbaan te begeven) of
- 6de categorie (mobiele werken).

De jaarvergunning is geldig van 1 januari 2024 tot en met 31 december 2024. De signalisatie dient geplaatst te worden overeenkomstig bijgevoegde schetsen.

Een signalisatievergunning (jaarvergunning) moet afgeleverd worden. Politiezone Zuiderkempen gaf positief advies.

Financiële en beleidsinformatie

Financiële informatie

- Actieplan: Duurzame mobiliteit en fietsers 2020-2025
- Actienummer en actie omschrijving: Actie000067 We leveren vergunningen en besluiten in het kader van mobiliteit
- Omschrijving project: Signalisatievergunning
- Raming kosten: /
- Raming opbrengsten: /
- Opdrachten: Publicatie website

Besluit

Artikel 1

De burgemeester keurt bijgevoegde signalisatievergunning (jaar) goed.

Bijlagen

1. signalisatievergunning_JAAR_grondgebied Westerlo_Proximus_20240101-20241231.pdf

Aldus beslist in bovenvermelde zitting,
Namens de Besluiten burgemeester

SIGNALISATIEVERGUNNING

TOELATING VOOR HET PLAATSEN VAN TIJDELIJKE SIGNALISATIE OP DE OPENBARE WEG


De burgemeester en algemeen directeur verlenen toelating voor het plaatsen van tijdelijke signalisatie op de openbare weg **overeenkomstig het bijgevoegde plan** en de artikelen 98 tot en met 112 van de Politiecodex, aan:

Aanvrager	Naam: Adres: Telefoon/fax: email:	Proximus Herkenrodesingel 6B – 3500 Hasselt - jaarvergunningen@proximus.com / kris.poelmans.j@proximus.com
Plaats van de werken / belemmering	Straat + huisnummer Kruispunt	Grondgebied WESTERLO
Aard van de werken		-Herstellingen van storingen -Aansluitingswerken van maimaalum 2 dagen -Kleine onderhoudswerken met een put-/sleufoppervlakte van kleiner dan 3 m ²
Duur van de werken	Aanvang: Einde/duur: Dag en Nacht of enkel overdag (welke	JAARVERGUNNING, Geldig van 01/01/2024 tot en met 31/12/2024
Categorie werken		Werken van 4^e categorie -werken buiten de rijbaan waardoor de voetgangers of fietsers verplicht worden het trottoir of het fietspad te verlaten, maar waardoor zij niet verplicht worden zich op de rijbaan te begeven -werken te signaleren volgens het huidige situatieplan in bijlage 1, 2, 3 of 4 afhankelijk van de situatie ter plaatse -Indien de werken een invloed hebben op het verkeer op de rijbaan (vb. machines op de rijbaan, grondopslag op de rijbaan, fietsers of voetgangers die over de rijbaan moeten, enz) moet een afzonderlijke vergunning aangevraagd worden -De werken mogen niet langer dan één dag duren Werken van 6^e categorie (ministerieel besluit 7 mei 1999) -mobiele werken die het verkeer kortstondig hinderen vanwege hun relatief lage verplaatsingssnelheid of hun veelvuldig stilstaan voor het uitvoeren van werken -werken te signaleren volgens bijgevoegd signalisatieplan 5
Uitvoerder werken / hoofdaannemer	Naam: Adres: Telefoon:	Idem aanvrager
Signalisatie verantwoordelijke	Naam: Telefoon:	Naam en telefoonnummer moet bekend gemaakt worden bij het verplicht aanmelden van het werk.
Specifieke Aandachtspunten	<ol style="list-style-type: none"> 1. De gemeente moet steeds van de aanvang van de werken worden ingelicht ! 2. De signalisatievergunning of een kopie daarvan moet zich op de werf bevinden en moet altijd kunnen voorgelegd worden aan de controlerende ambtenaren. 3. De vergunning moet jaarlijks opnieuw worden aangevraagd. 4. Signalisatie aan te brengen overeenkomstig bijgevoegde signalisatieschets. 5. Het signalisatiemateriaal is door de aanvrager/aannemer zelf te voorzien en te plaatsen. 	

Onderhavige toelating ontslaat de verkrijger geenszins tot het naleven van alle wettelijke bepalingen en voorschriften, zoals ondermeer het Standaardbestek 250 – hoofdstuk X en het Ministerieel Besluit van 7 mei 1999 betreffende het signaleren van werken en verkeersbelemmeringen op de openbare weg.


Westerlo, 28 november 2023

Werken van 4de categorie - Belemmering op verhard fietspad/trottoir zonder inname van de rijbaan en rekening houdend met het niveauverschil

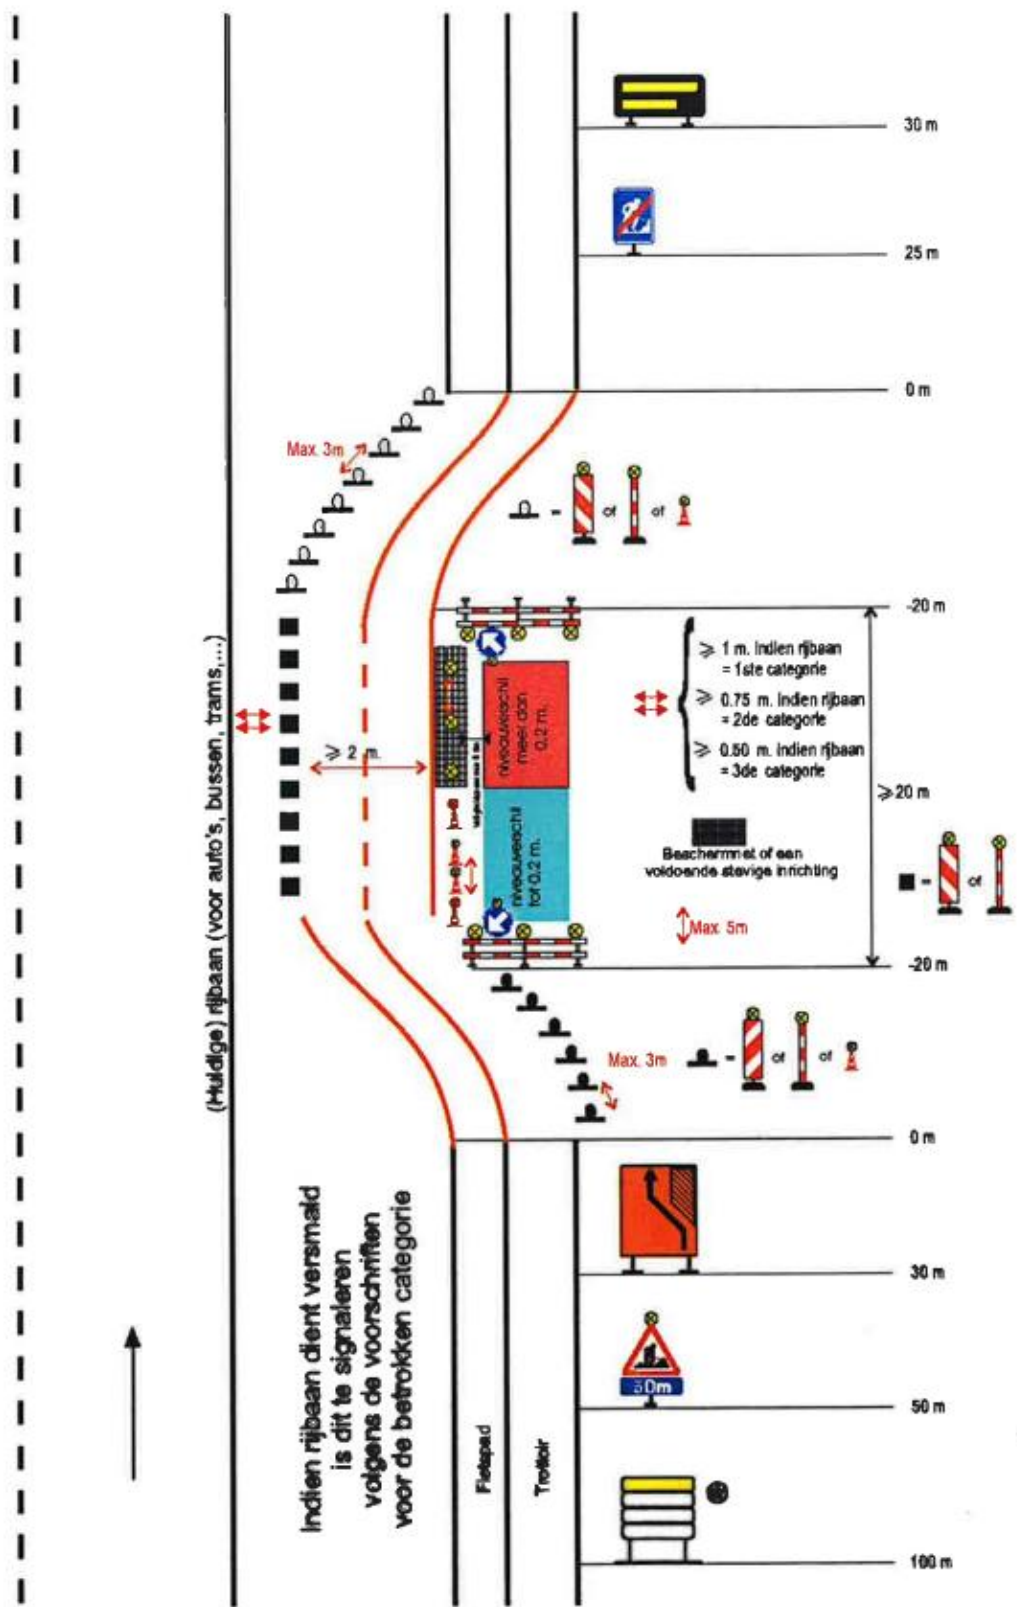


Cat IV - S 1


Werken van 4de categorie - Inname van het fietspad, doorgang over onverharde berm

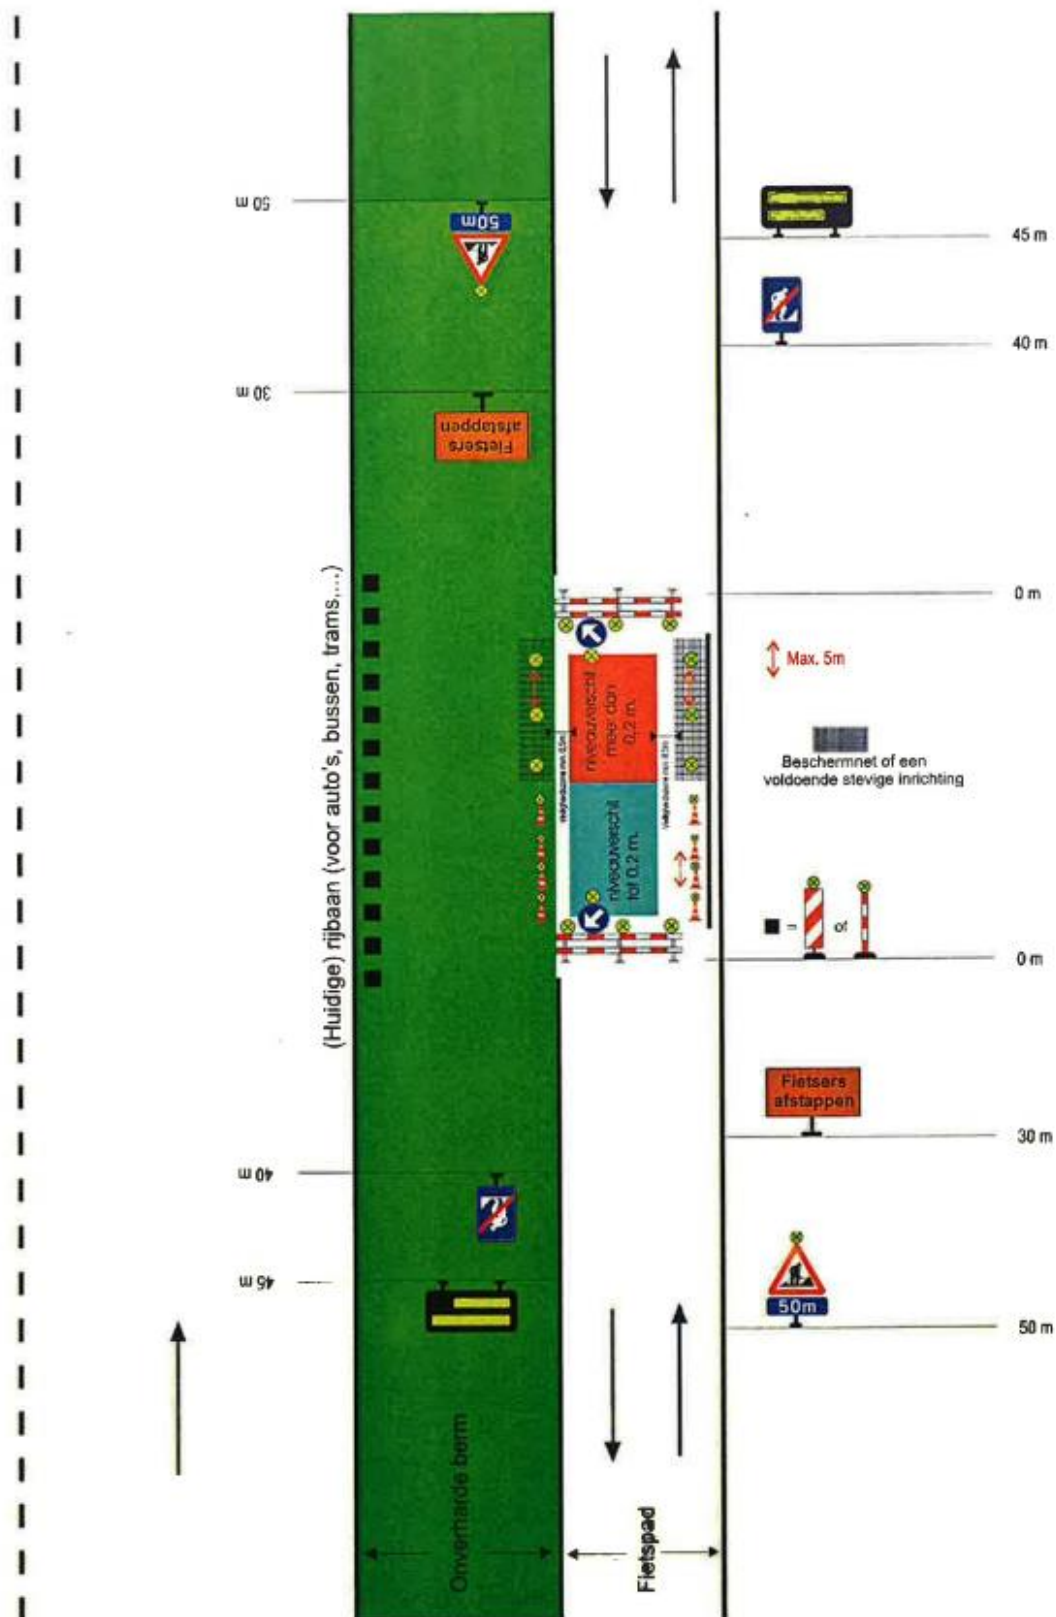


Werken van 4de categorie - Belemmering over lange afstand op het fietspad of verhoogd en verhard trottoir maar met een doorgang van minstens 1 m en rekening houdend met het niveauverschil

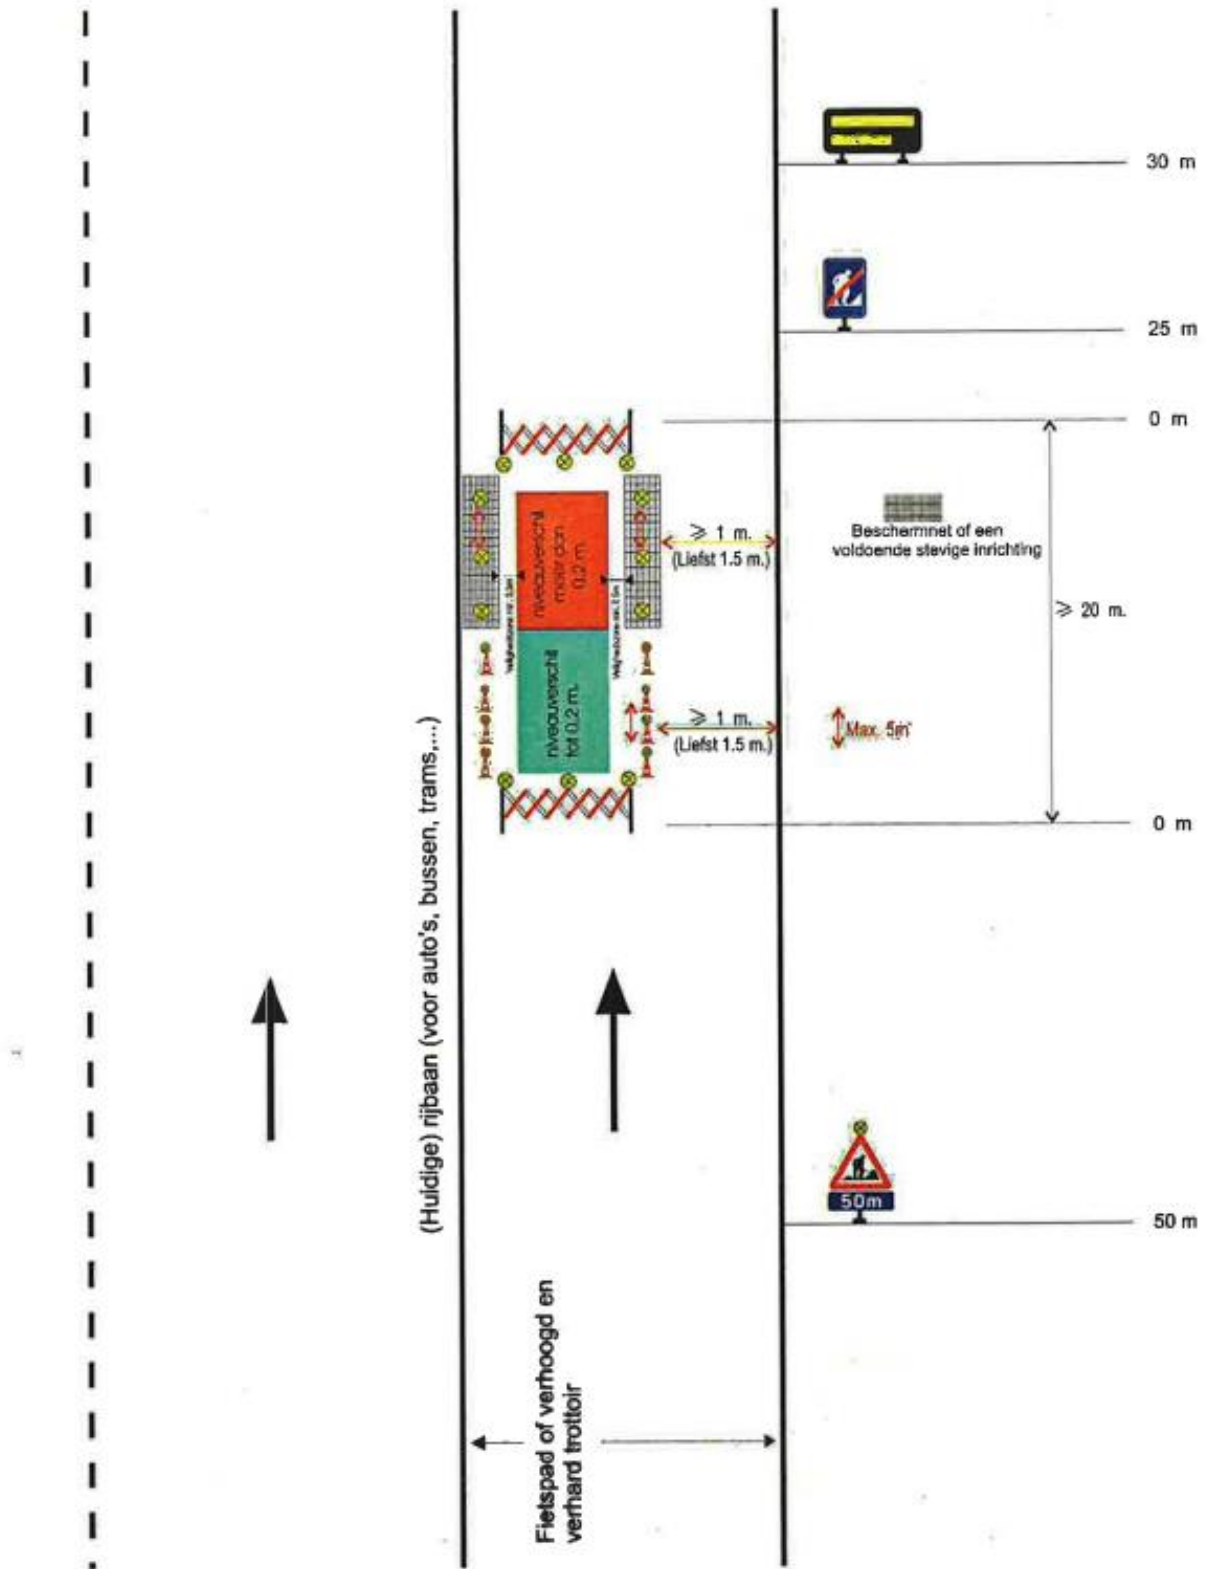

Werken van 4de categorie - Belemmering over korte afstand op het fietspad of verhoogd en verhard trottoir maar met een doorgang van minstens 1 m en rekening houdend met het niveauverschil

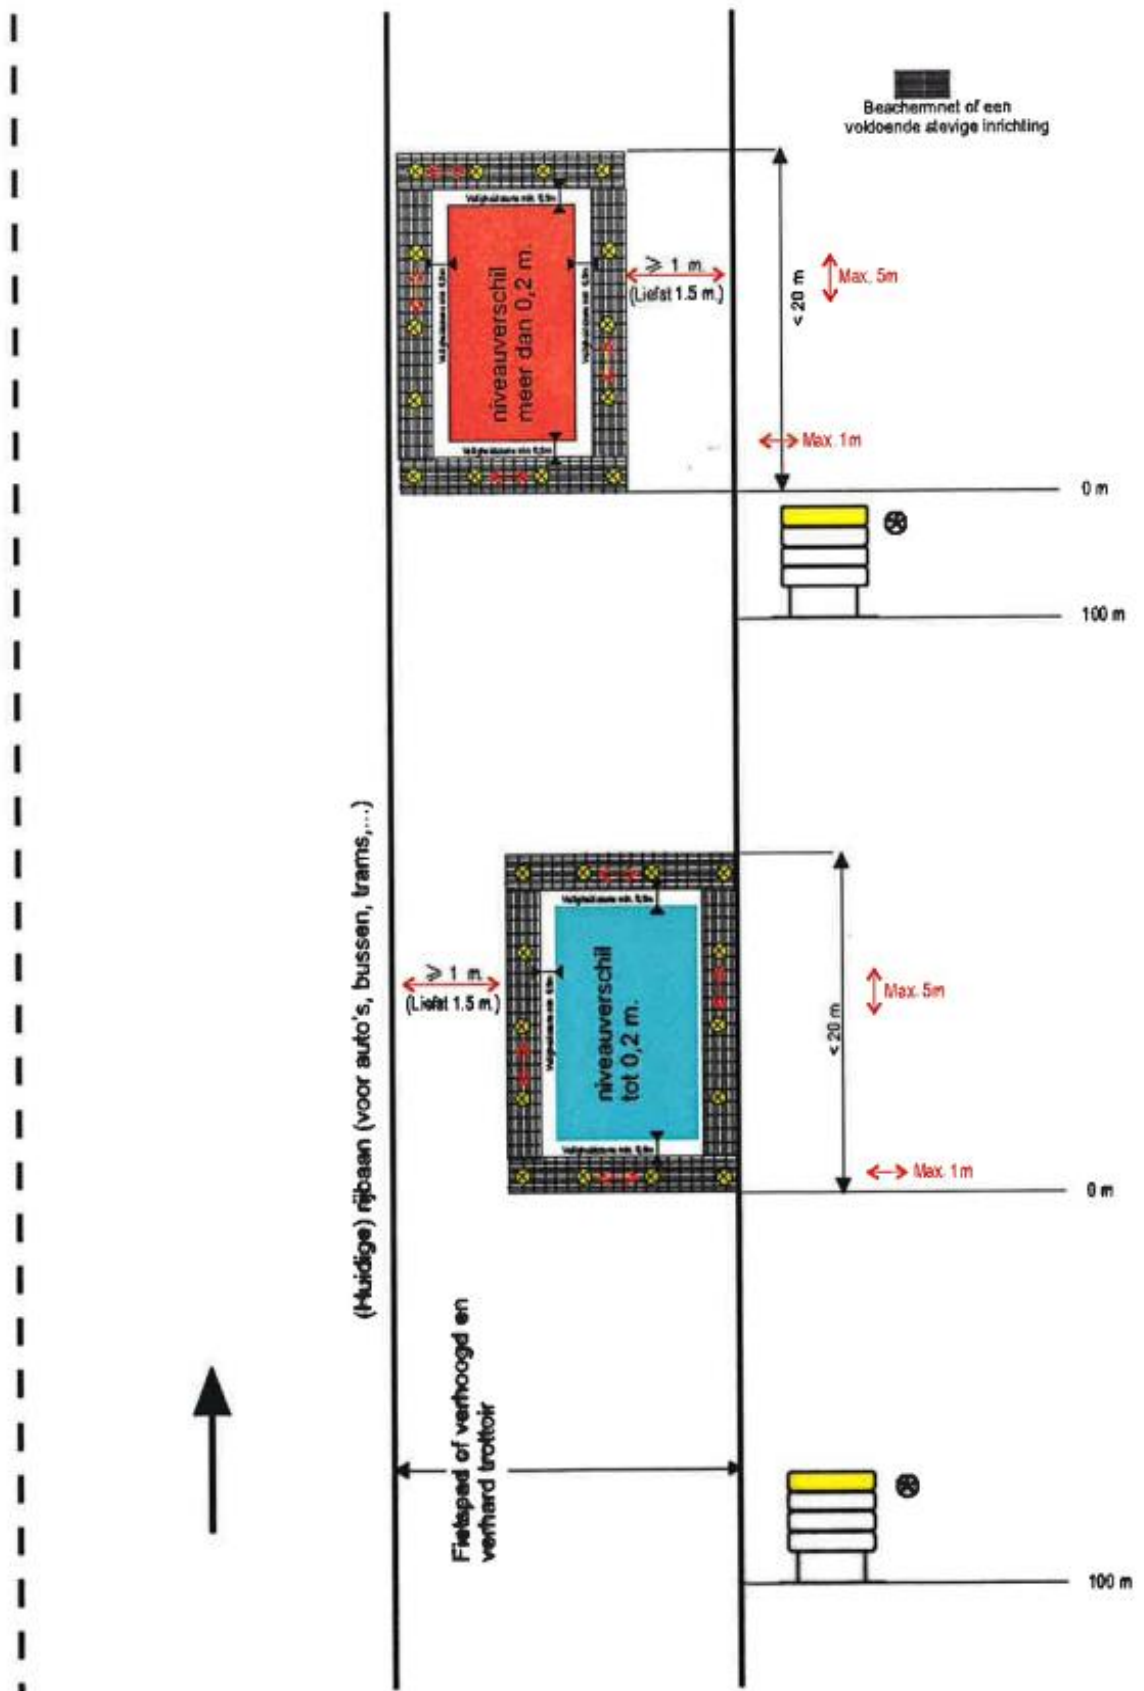

Werken van 6de categorie - Gewone wegen met toegelaten maximum snelheid tot 90 km/h

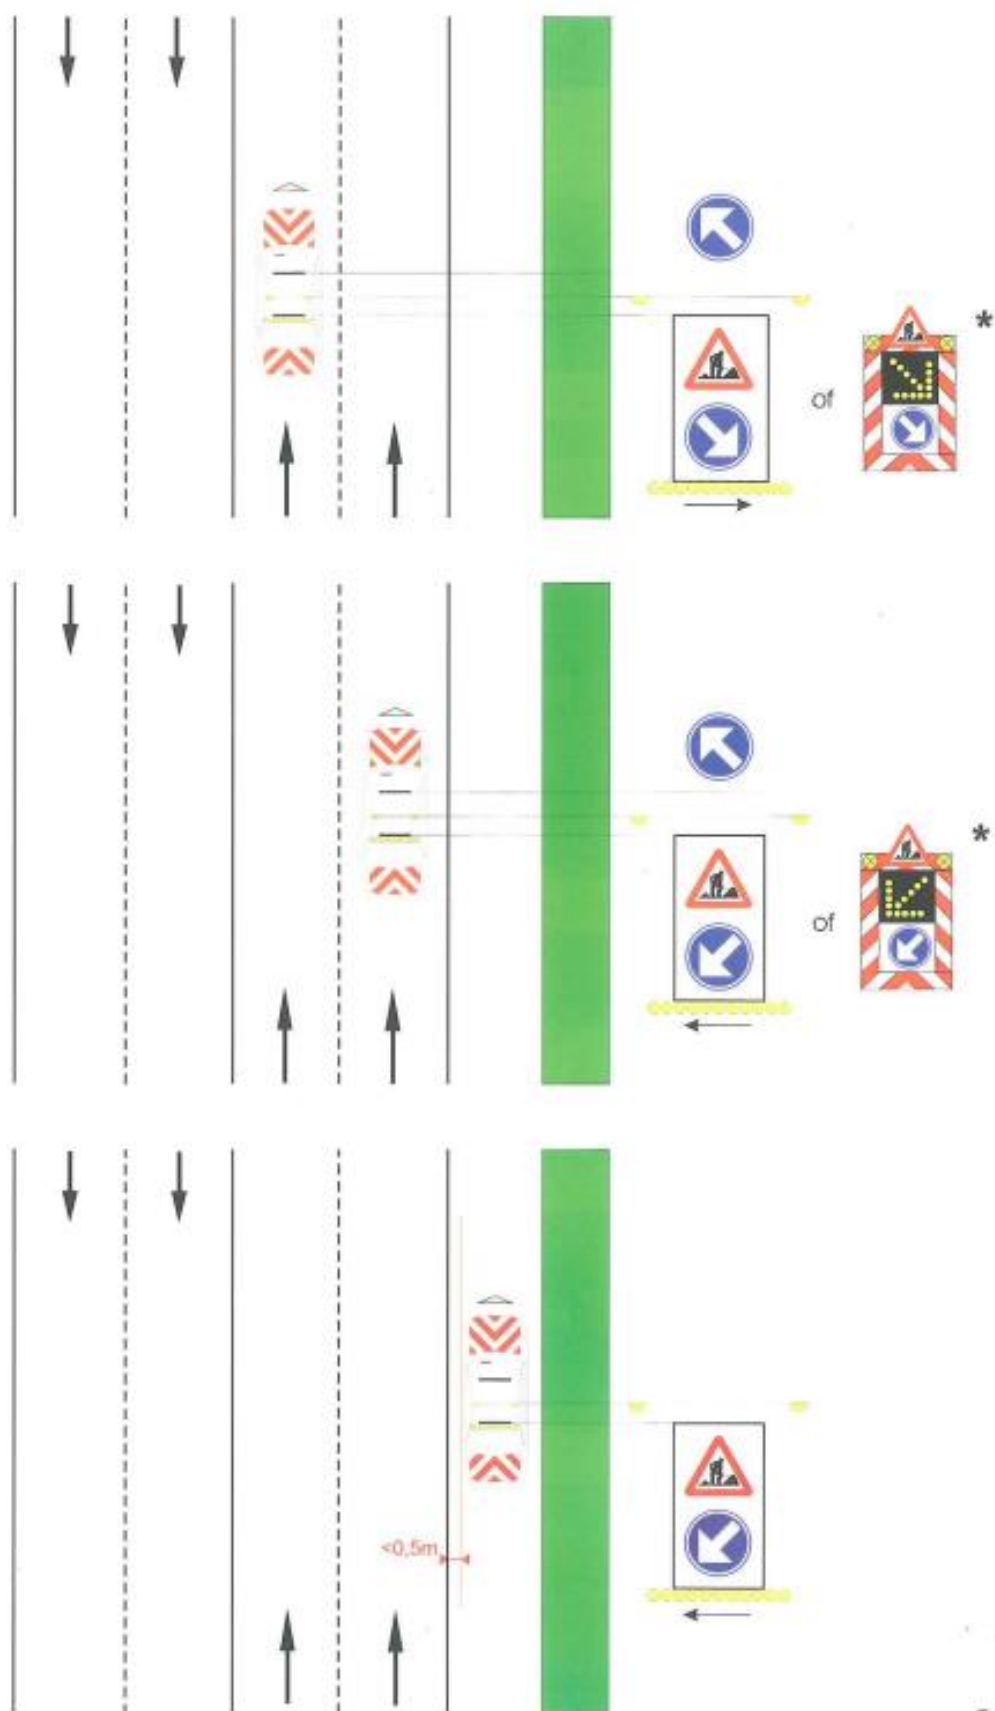

Cat VI - S 5

Jo Vankrunkelsven
algemeen directeur

Guy Van Hirtum
burgemeester