

Besluiten burgemeester

Besluit

GOEDGEKEURD

Zitting van 4 januari 2024
Westerlo - Mobiliteit

6 2024_BB_00009 **Signalisatievergunning jaar grondgebied Westerlo,
Gravo - 20240101-20241231 - Goedkeuring**

Samenstelling:

Aanwezig:

Guy Van Hirtum

Beschrijving

Voorgeschiedenis en context

De firma Gravo uit Brasschaat vraagt een signalisatievergunning (jaar) aan voor dringende werken in opdracht van Fluvius zoals herstellingen van storingsen, kleine onderhoudswerken en aansluitingswerken. Ingevolge het advies van de politiezone Zuiderkempen wordt er enkel een jaarvergunning uitgereikt voor het uitvoeren van werken van 6de categorie (mobiele werken) of werken van 4de categorie (werken buiten de rijbaan waardoor de voetgangers of fietsers verplicht worden het trottoir of fietspad te verlaten, maar waardoor zij niet verplicht worden zich op de rijbaan te begeven). Deze signalisatievergunning heeft betrekking op werken van 4de categorie en werken van 6de categorie en is geldig vanaf 1 januari 2024 tot en met 31 december 2024. De werken mogen niet langer dan één dag duren. Signalisatie dient per situatie geplaatst te worden aan de hand van bijgevoegde signalisatieplannen. De gemeente moet steeds van de aanvang van de werken ingelicht worden.

Financiële en beleidsinformatie

Financiële informatie

- Actieplan: Duurzame mobiliteit en fietsers 2020-2025
- Actienummer en actie omschrijving: Actie000067 We leveren vergunningen en besluiten in het kader van mobiliteit
- Omschrijving project: Signalisatievergunning
- Raming kosten: /
- Raming opbrengsten: /
- Opdrachten: Publicatie website

Besluit

Artikel 1

De burgemeester keurt bijgevoegde signalisatievergunning (jaar) goed.

Bijlagen

1. sv_jaarvergunning signalisatie.pdf
2. signalisatie jaarvergunning.pdf

Aldus beslist in bovenvermelde zitting,
Namens de Besluiten burgemeester



SIGNALISATIEVERGUNNING

TOELATING VOOR HET PLAATSEN VAN TIJDELIJKE SIGNALISATIE OP DE OPENBARE WEG

De waarnemend algemeen directeur en burgemeester verlenen toelating voor het plaatsen van tijdelijke signalisatie op de openbare weg **overeenkomstig het bijgevoegde plan** en artikelen 98 tot 112 van de Politiecodex, aan:

| | | |
|---|--|--|
| Aanvrager | Naam: Adres: Telefoon/fax: email: | Gravo Ruiterschool 14, 2930 Brasschaat 03 293 23 60 Naomi.smets@gravo.be |
| Plaats van de werken / Belemmering | Straat / kruispunt | Grondgebied Westerlo |
| Aard van de werken | | Dringende werken in opdracht van Fluvius zoals herstellingen van storings, kleine onderhoudswerken en aansluitingswerken |
| Categorie werken | | Werken van 6de categorie (Ministerieel besluit 7 mei 1999) <ul style="list-style-type: none">- Mobiele werken die het verkeer kortstondig hinderen vanwege hun relatief lage verplaatsingssnelheid of hun veelvuldig stilstaan voor het uitvoeren van werken- Werken te signaleren volgens bijgevoegd signalisatieplan in bijlage 1 bij deze vergunning Werken van 4de categorie <ul style="list-style-type: none">- Werken buiten de rijbaan waardoor de voetgangers of fietsers verplicht worden het trottoir of het fietspad te verlaten, maar waardoor zij niet verplicht worden zich op de rijbaan te begeven- Werken te signaleren volgens het huidige situatieplan in bijlage 2, 3, 4 of 5, afhankelijk van de situatie ter plaatse- Indien de werken een invloed hebben op het verkeer op de rijbaan (vb. machines op de rijbaan, grondopslag op de rijbaan, fietsers of voetgangers die over de rijbaan moeten, enz.) moet een afzonderlijke vergunning aangevraagd worden- De werken mogen niet langer dan één dag duren |
| Duur van de werken | | JAARVERGUNNING GELDIG TOT 31 DECEMBER 2024 |
| Uitvoerder werken / Hoofdaannemer | Naam: Adres: Telefoon: | Idem aanvrager |
| Signalisatie Verantwoordelijke | Naam: Telefoon: | Naam en telefoonnummer moet bekend gemaakt worden bij het verplicht aanmelden van het werk. |
| Specifieke aandachtspunten | | <ol style="list-style-type: none">1. De gemeente moet steeds van de aanvang van de werken worden ingelicht!!!2. De signalisatievergunning of een kopie daarvan moet zich op de werf bevinden en moet te allen tijde kunnen voorgelegd worden aan de controlerende ambtenaren.3. De vergunning moet jaarlijks opnieuw worden aangevraagd.4. Signalisatie aan te brengen volgens bijgevoegd signalisatieplannen. |

| | |
|--|---|
| | 5. De signalisatieborden moeten door de aannemer zelf voorzien en geplaatst worden. |
| <i>Onderhavige toelating ontslaat de verkrijger geenszins tot het naleven van alle wettelijke bepalingen en voorschriften, zoals ondermeer het Standaardbestek 250 – hoofdstuk X en het Ministeriel Besluit van 07 mei 1999 betreffende het signaleren van werken en verkeersbelemmeringen op de openbare weg.</i> | |

Westerlo, 4 januari 2024


An Adriaenssen

Guy Van Hirtum


Waarnemend algemeen directeur

burgemeester

Werken van 6de categorie - Gewone wegen met toegelaten maximum snelheid tot 90 km/h

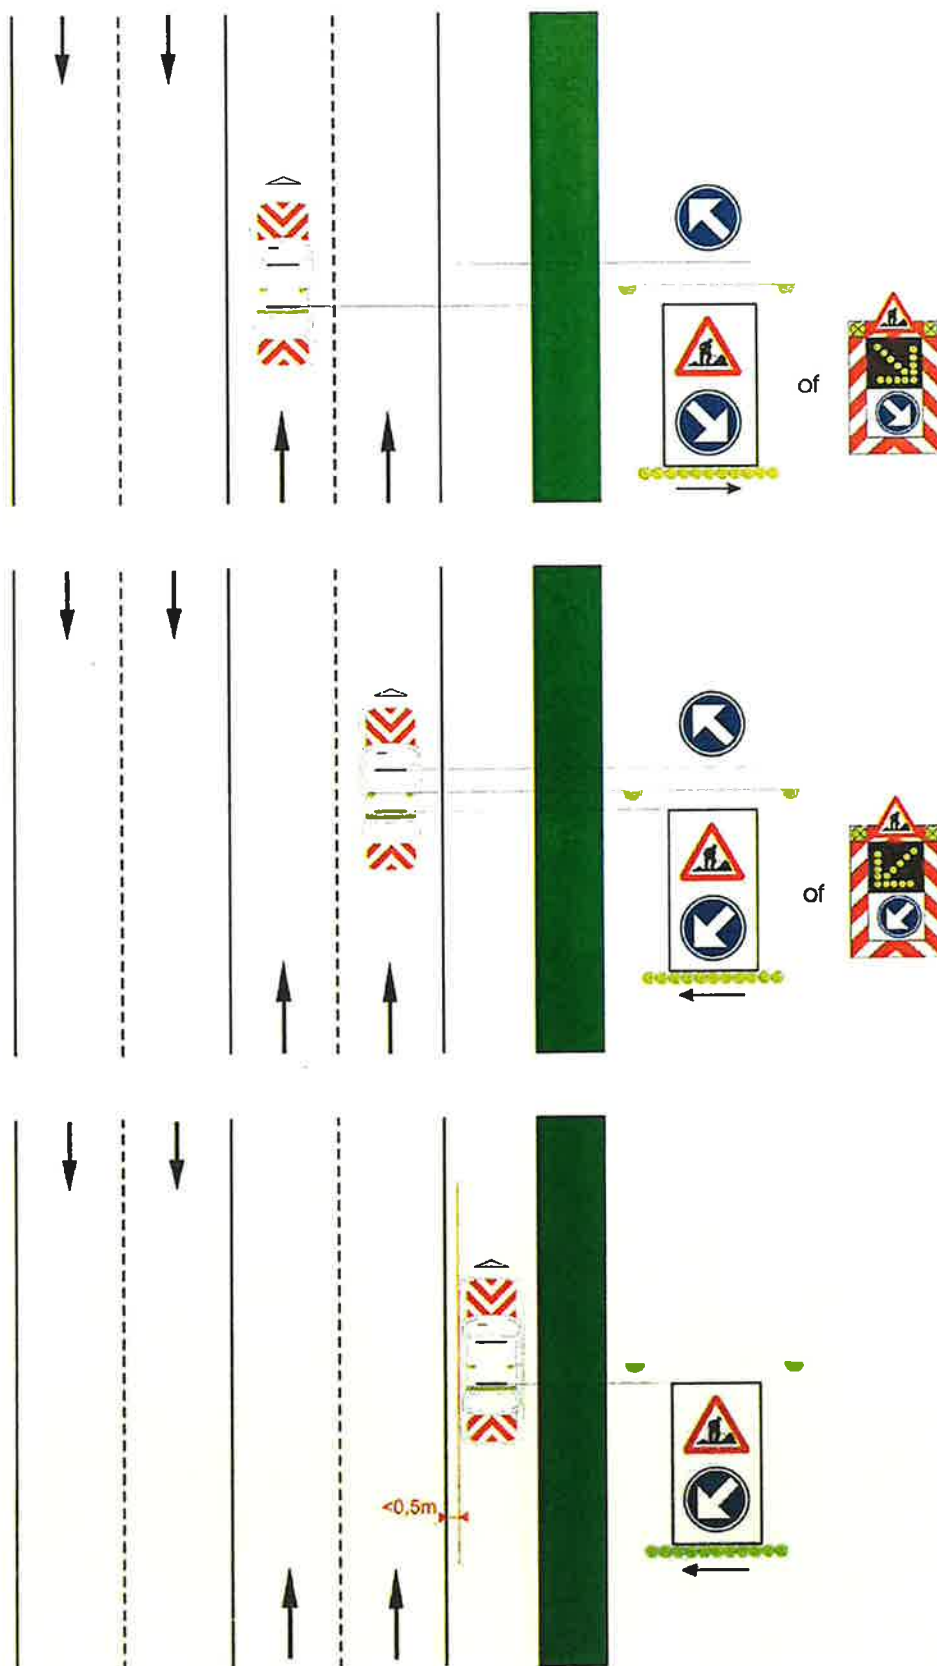


Werken van 4de categorie - Belemmering op verhard fietspad/trottoir zonder inname van de rijbaan en rekening houdend met het niveauverschil

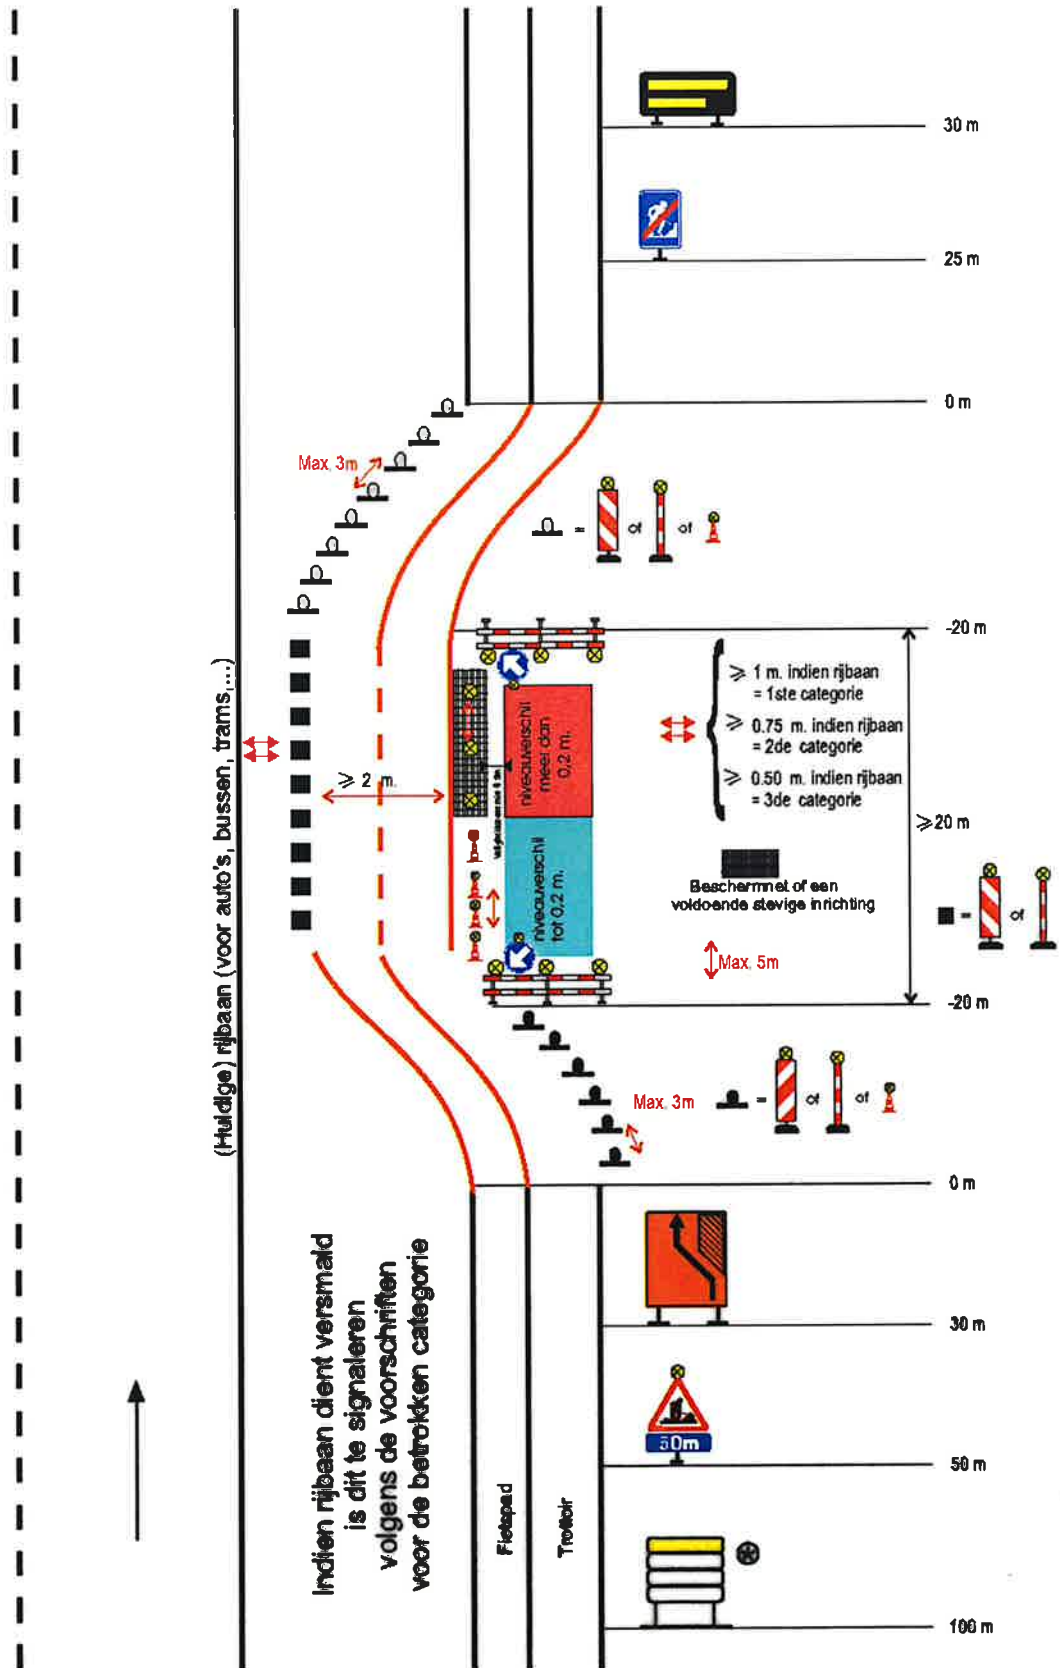


Cat IV - S 1


Werken van 4de categorie - Inname van het fietspad, doorgang over onverharde berm

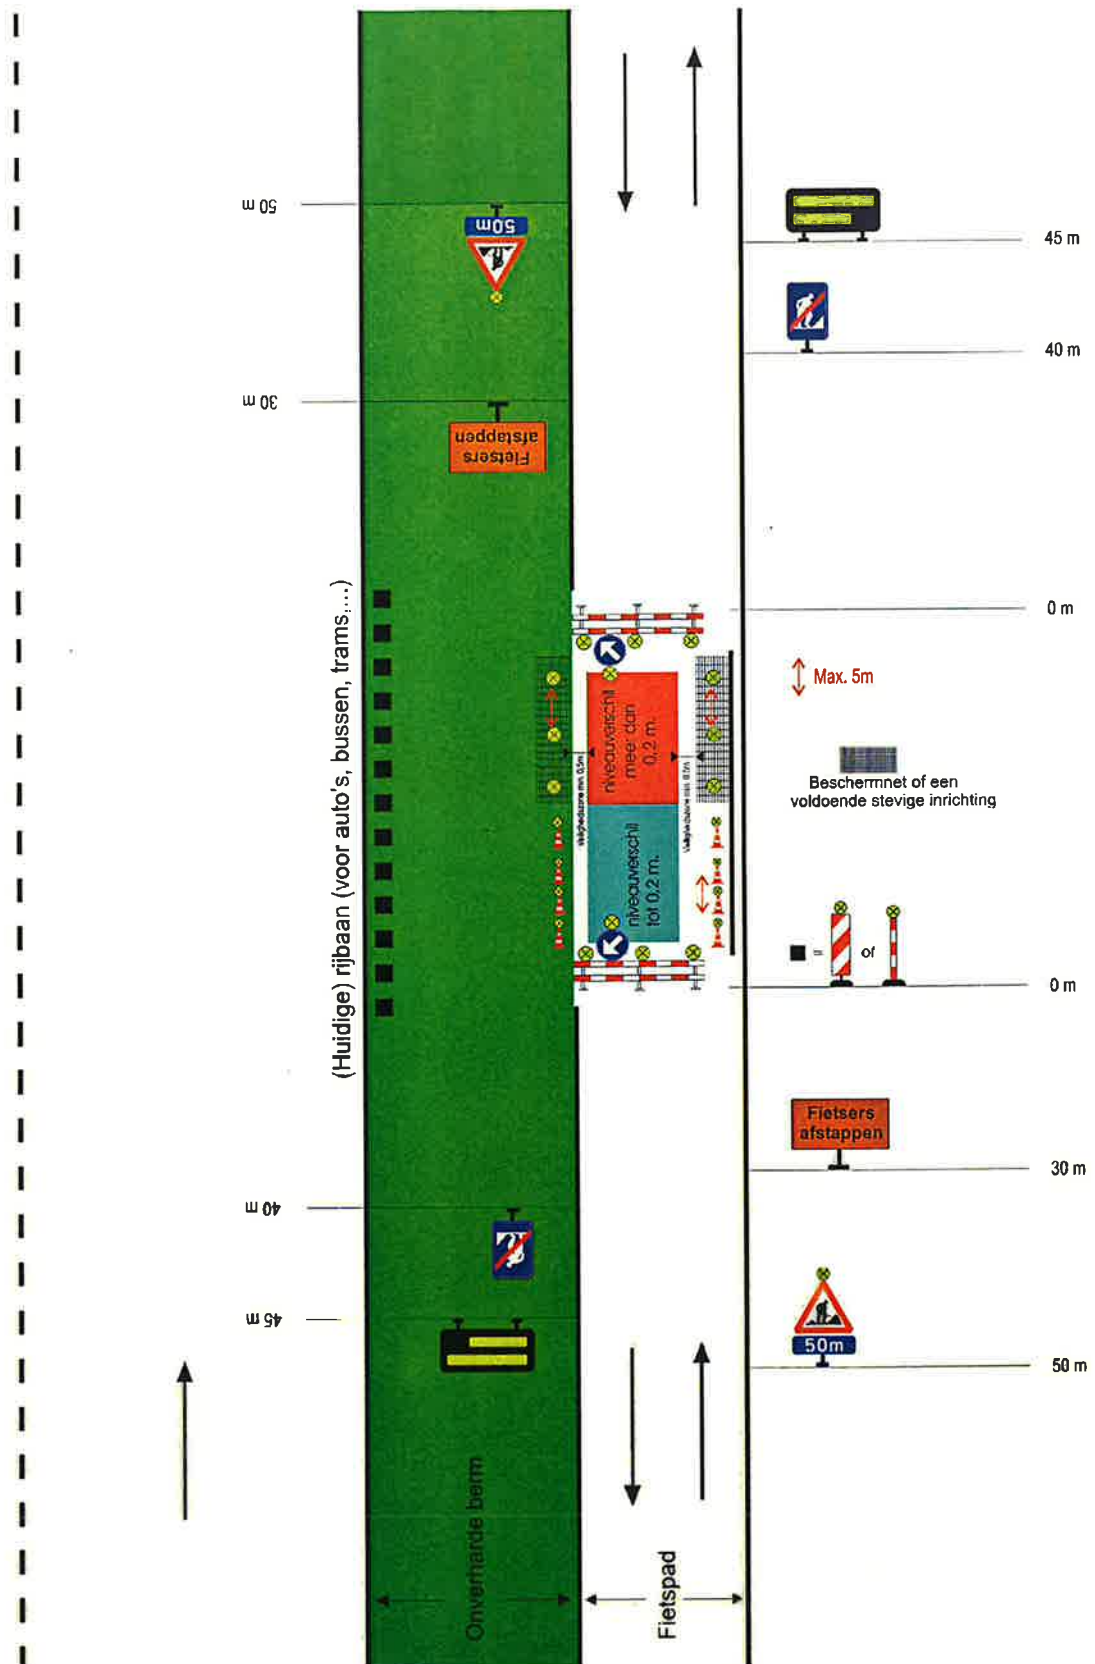

Werken van 4de categorie - Belemmering over lange afstand op het fietspad of verhoogd en verhard trottoir maar met een doorgang van minstens 1 m en rekening houdend met het niveauverschil

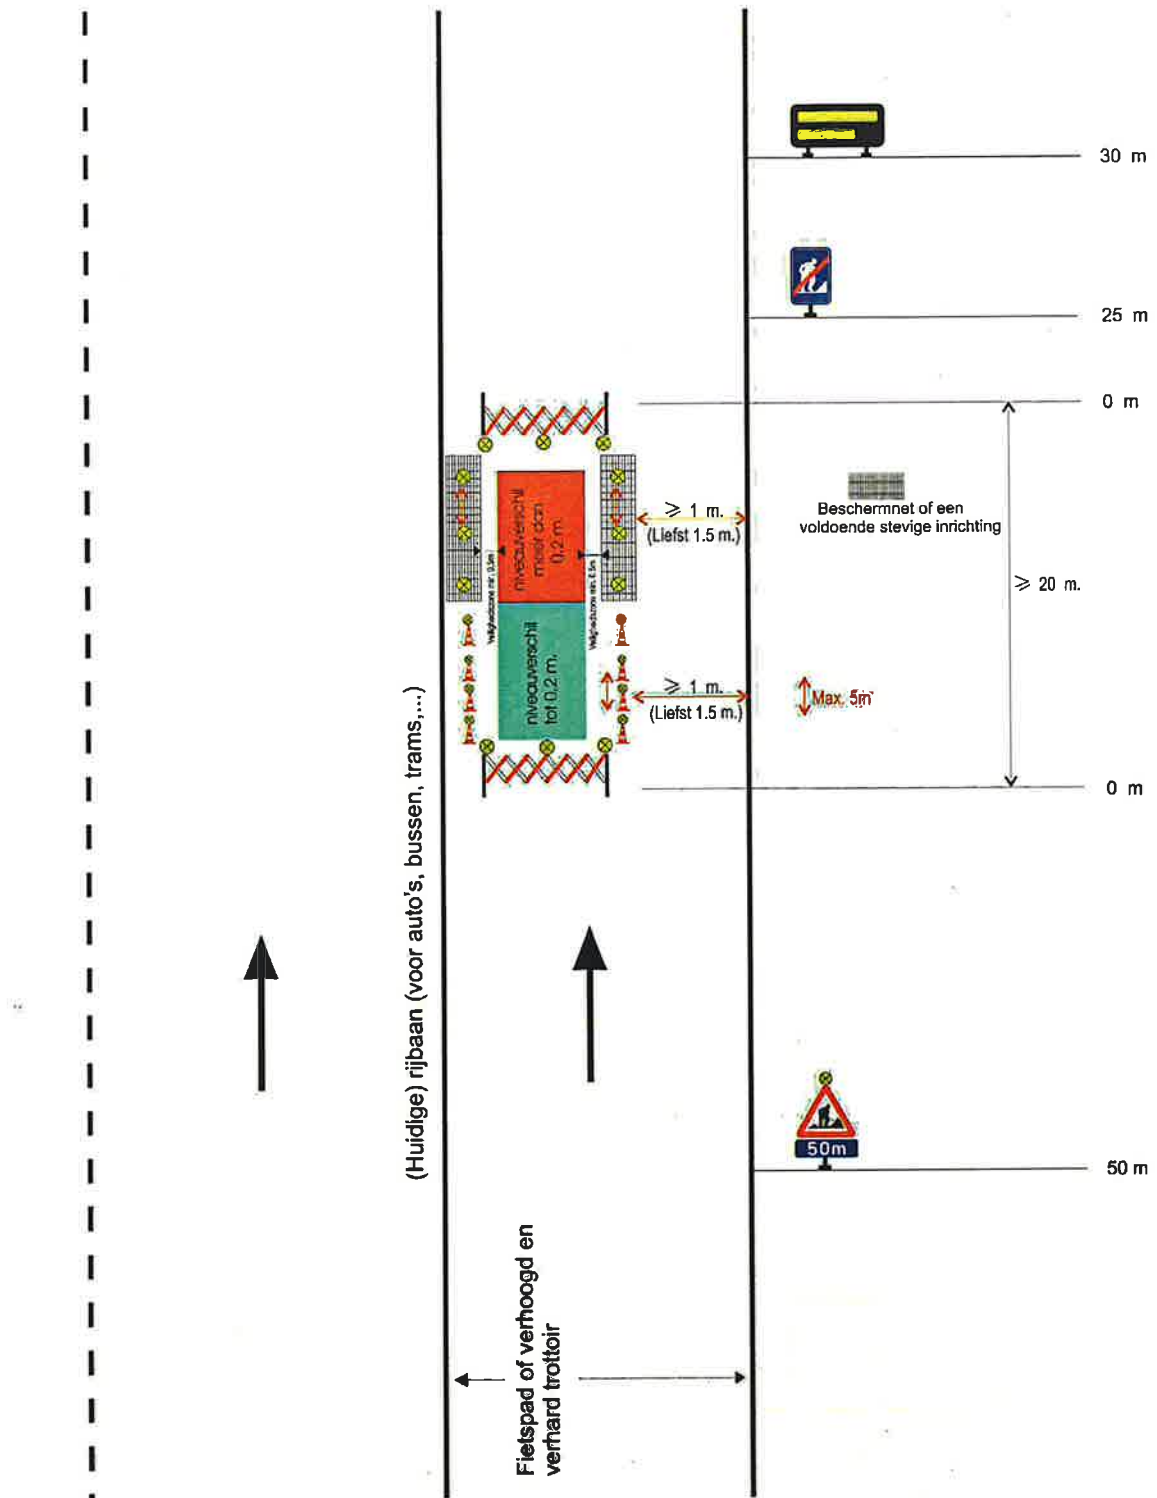

Werken van 4de categorie - Belemmering over korte afstand op het fietspad of verhoogd en verhard trottoir maar met een doorgang van minstens 1 m en rekening houdend met het niveauverschil

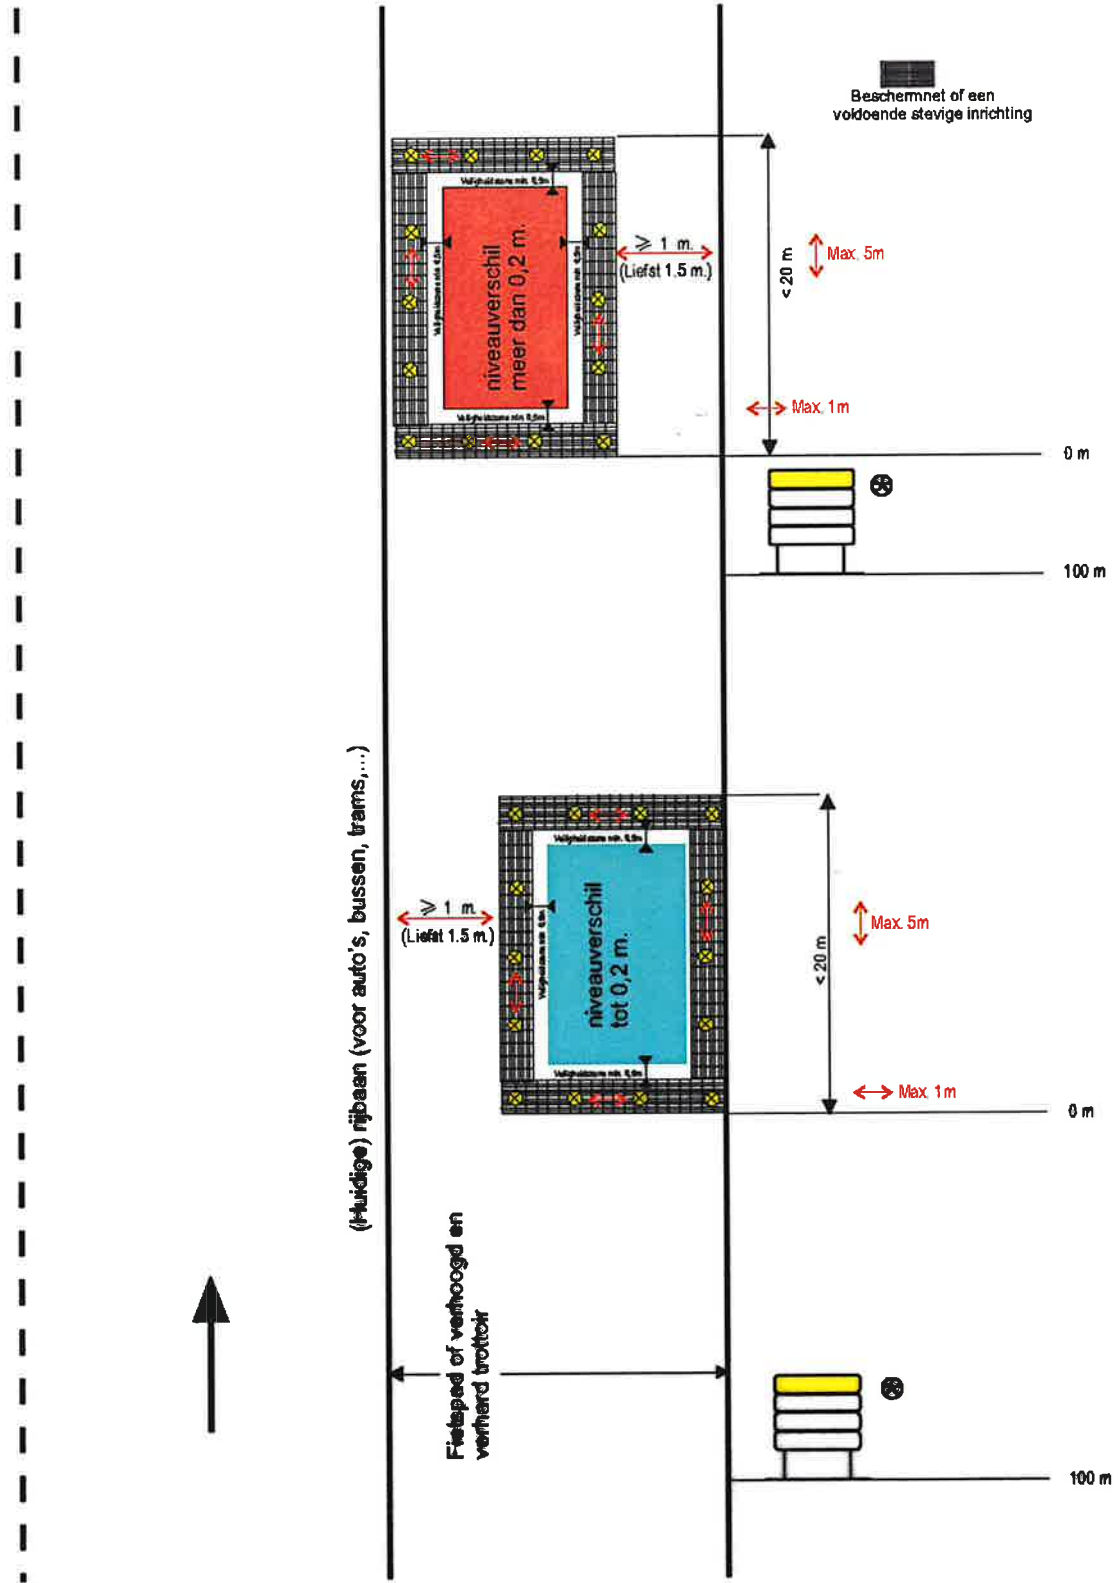

Cat IV - S 4

Jo Vankrunkelsven
algemeen directeur

Guy Van Hirtum
burgemeester