

Besluiten burgemeester

Besluit

GOEDGEKEURD

Zitting van 17 september 2026
Westerlo - Mobiliteit

1	2026_BB_00952	3925531 - Signalisatievergunning_Nieuwstraat 75_20260923 - 20260925 - Goedkeuring
----------	----------------------	--

Samenstelling:

Aanwezig:

Guy Van Hirtum

Beschrijving

Voorgeschiedenis en context

De firma Wyre dient werken (werken nutsleiding telecom) uit te voeren ter hoogte van **Nieuwstraat 75** te Westerlo.

De werkzaamheden staan gepland voor uitvoering in de periode **van 23/09/2026 06:00 tot 25/09/2026 20:00**.

Het betreft werken 3e categorie - sterke hinder:

- Verbod voor alle verkeer thv de werfzone
- Parkeer- en stationeerverboden

Parkeer- en stationeerverboden dienen ten laatste 24 uur voor de aanvangsdatum van de werken of het gereguleerde parkeerverbod geplaatst te worden.

Politiezone Zuiderkempen verleende positief advies op het aangeleverde signalisatievoorstel.

Het signalisatiemateriaal wordt door de aannemer/aanvrager voorzien en geplaatst conform het aangeleverde signalisatieplan.

Een signalisatievergunning moet opgemaakt worden.

Financiële en beleidsinformatie

Financiële informatie

- Actieplan: AP000002 Verkeersveiligheid 2026 - 2031
- Actienummer en actie omschrijving: Actie000008 - we informeren over, beheren en leveren kwaliteitsvolle mobiliteitsvergunningen en -besluiten
- Omschrijving project: Gebruik gemeentewegen
- Raming kosten: /
- Raming opbrengsten: /
- Opdrachten: / Publicatie website

Besluit

Artikel 1

De burgemeester keurt bijgevoegde signalisatievergunning goed.

Bijlagen

1. 20260914174210_Vergunning_SV_IOD_met_AV_2026_Motivatie_extad.pdf_Nieuwstraat_75_3925531.pdf
2. Signalisatieplan.pdf
3. Uitvoeringsplan.pdf

Aldus beslist in bovenvermelde zitting,
Namens de Besluiten burgemeester

SIGNALISATIEVERGUNNING

Toelating voor het plaatsen van tijdelijke signalisatie op de openbare weg

De burgemeester en algemeen directeur verlenen toelating voor het plaatsen van tijdelijke signalisatie op de openbare weg overeenkomstig het bijgevoegde plan en de artikelen 98 tot en met 112 van de politiecodex, aan:

Aanvrager	Naam Adres Telefoon E-mail	Tommy Van Acker Schaliënhoevedreef 20T 0470180194 vergunningen.wyrehomeconnect@unit-t.eu 2800 Mechelen
Plaats van de werken / belemmering	Straat en huisnummer Kruispunt	2260 Westerlo, Nieuwstraat 75
Referentie		3925531
Aard van de werken		Nutswerken (aannemers)
Omschrijving van inname weg		Het betreft werken 3e categorie - sterke hinder: - verbod voor alle verkeer thv de werfzone - parkeer- en stationeerverboden
Duur van de werken	Aanvang / Einde	23 september 2026 06:00 - 25 september 2026 20:00
Uitvoerder werken / hoofdaannemer	Naam Telefoon	Tommy Van Acker 0470180194
Verantwoordelijke signalisatie	Naam Telefoon	Tommy Van Acker 0470180194
Specifieke aandachtspunten	1. De signalisatievergunning of een kopie daarvan moet zich op de werf bevinden en moet altijd kunnen voorgelegd worden aan de controlerende ambtenaren. 2. Het signalisatiemateriaal is door de aanvrager/aannemer zelf te voorzien en te plaatsen. 3. Het signalisatiemateriaal moet geplaatst worden overeenkomstig bijgevoegde signalisatieschets.	



gemeente en OCMW Westerlo

Boerenkrijglaan 61 | 2260 Westerlo

www.westerlo.be 014 54 75 75 info@westerlo.be

Algemene voorwaarden

De aanvrager bevestigt dat :

- bovenvermelde inlichtingen volledig overeenstemmen met de werkelijkheid.
- bij een tijdelijk verbod op stilstaan en/of parkeren de signalisatie minstens 24 uur voor aanvang van het verbod geplaatst wordt. Bij het plaatsen van de signalisatie voor stilstaan- en/of parkeerverbod kunnen er beelden gemaakt worden van de wagens die er op dat moment geparkeerd staan. Deze beelden dienen als bewijslast van parkeerovertreding en kunnen desgevallend aan de politiezone bezorgd worden.
- hij/zij de voorwaarden opgelegd in de vergunning zal naleven.

De aanvrager neemt er kennis van dat:

- de werken slechts mogen aanvangen nadat de voorziene signalisatie werd aangebracht
- de verkeersborden weggenomen moeten worden zodra het werk beëindigd is
- de ingenomen ruimte na de werken onmiddellijk opgeruimd en proper gemaakt moet worden
- tijdens werkonderbrekingen de niet-noodzakelijke verkeersborden moeten worden weggenomen of voldoende gedicht of afgeschermd zijn
- alle sleuven en gaten moeten voldoende gedicht of afgeschermd zijn
- als de termijn van de toegestane inname overschreden wordt, er uiterlijk 3 werkdagen voor de vervaldag een aanvraag tot verlenging moet ingediend worden

De burgemeester of zijn gemachtigde kan het signalisatieplan steeds laten wijzigen of aanpassen, of kan de werken stilleggen, bijvoorbeeld als de aangebrachte signalisatie ontoereikend is of niet conform met het goedgekeurd signalisatieplan en/of afgeleverde vergunning.

Onderhavige toelating ontslaat de verkrijger geenszins tot het naleven van alle wettelijke bepalingen en voorschriften, zoals ondermeer het Standaardbestek 250 – hoofdstuk X en het Ministerieel Besluit van 7 mei 1999 betreffende het signaleren van werken en verkeersbelemmeringen op de openbare weg.

Jo Vankrunkelsven

Guy Van Hirtum

Algemeen directeur


Burgemeester



gemeente en OCMW Westerlo

Boerenkrijglaan 61 | 2260 Westerlo

www.westerlo.be 014 54 75 75 info@westerlo.be

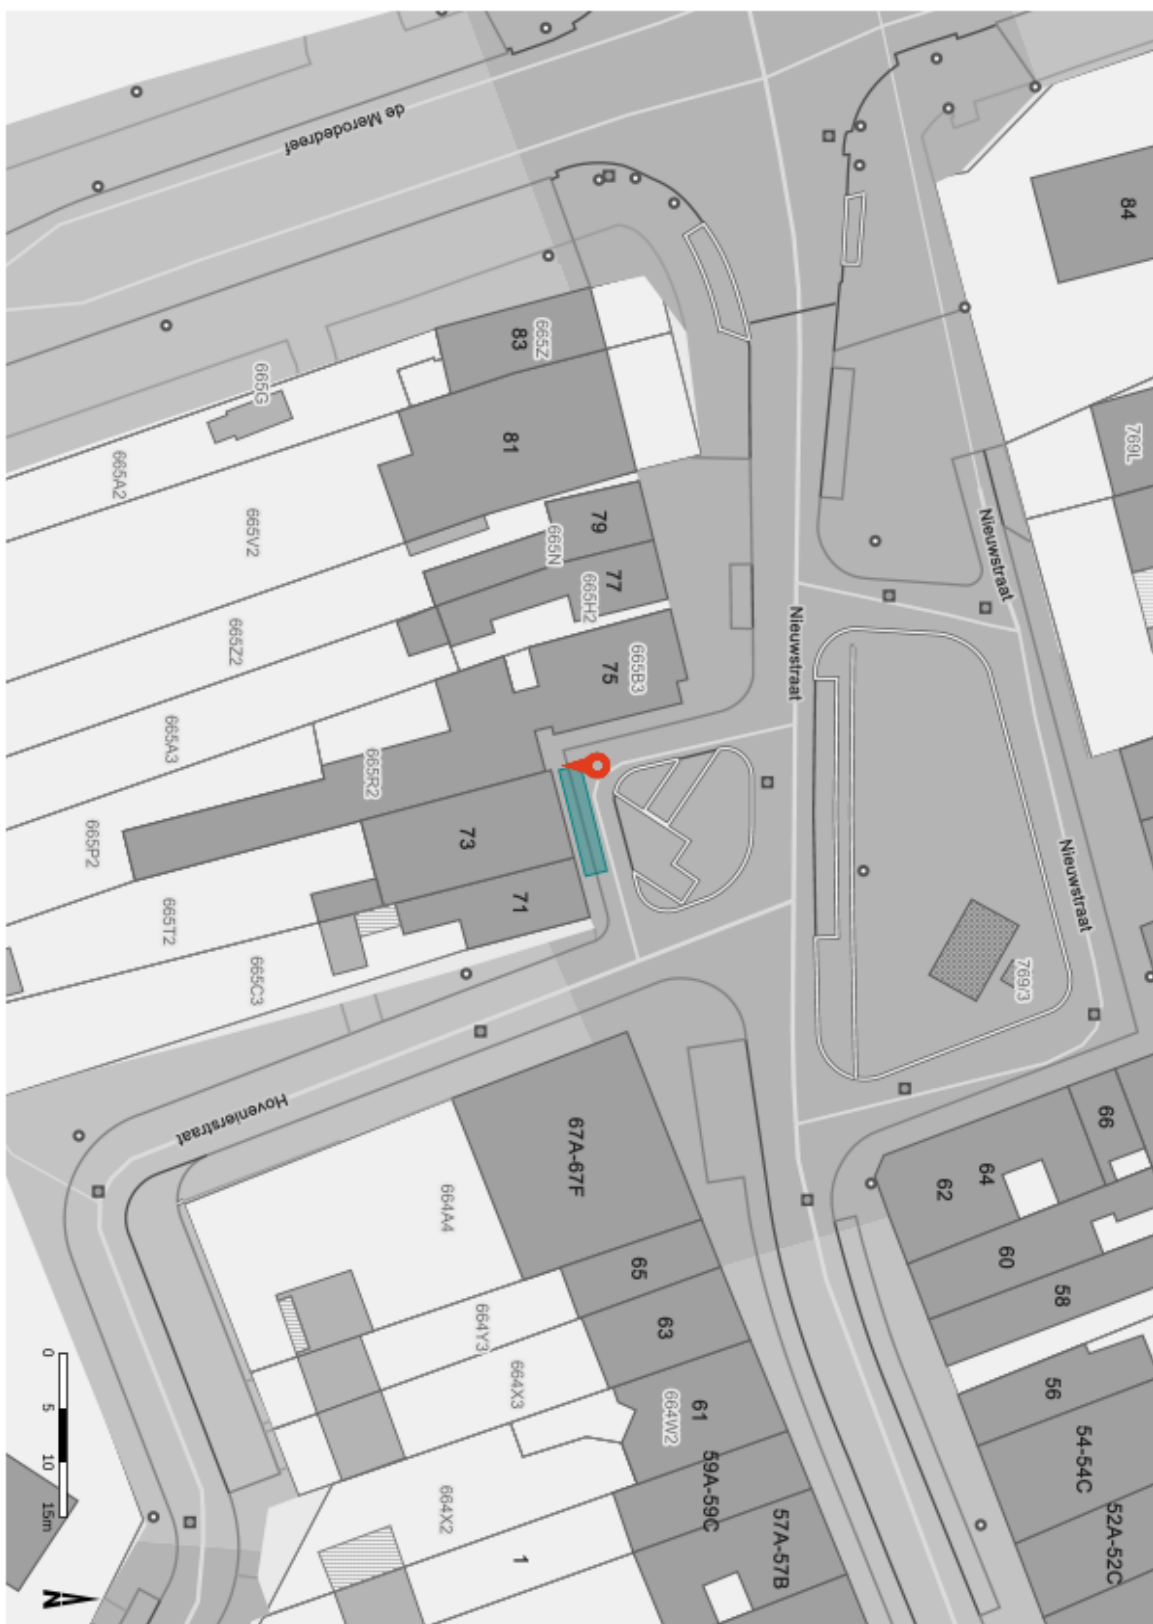


Westerlo
Parel van de Kempen

gemeente en OCMW Westerlo

Boerenkrijglaan 61 | 2260 Westerlo

www.westerlo.be ☎ 014 54 75 75 @ info@westerlo.be

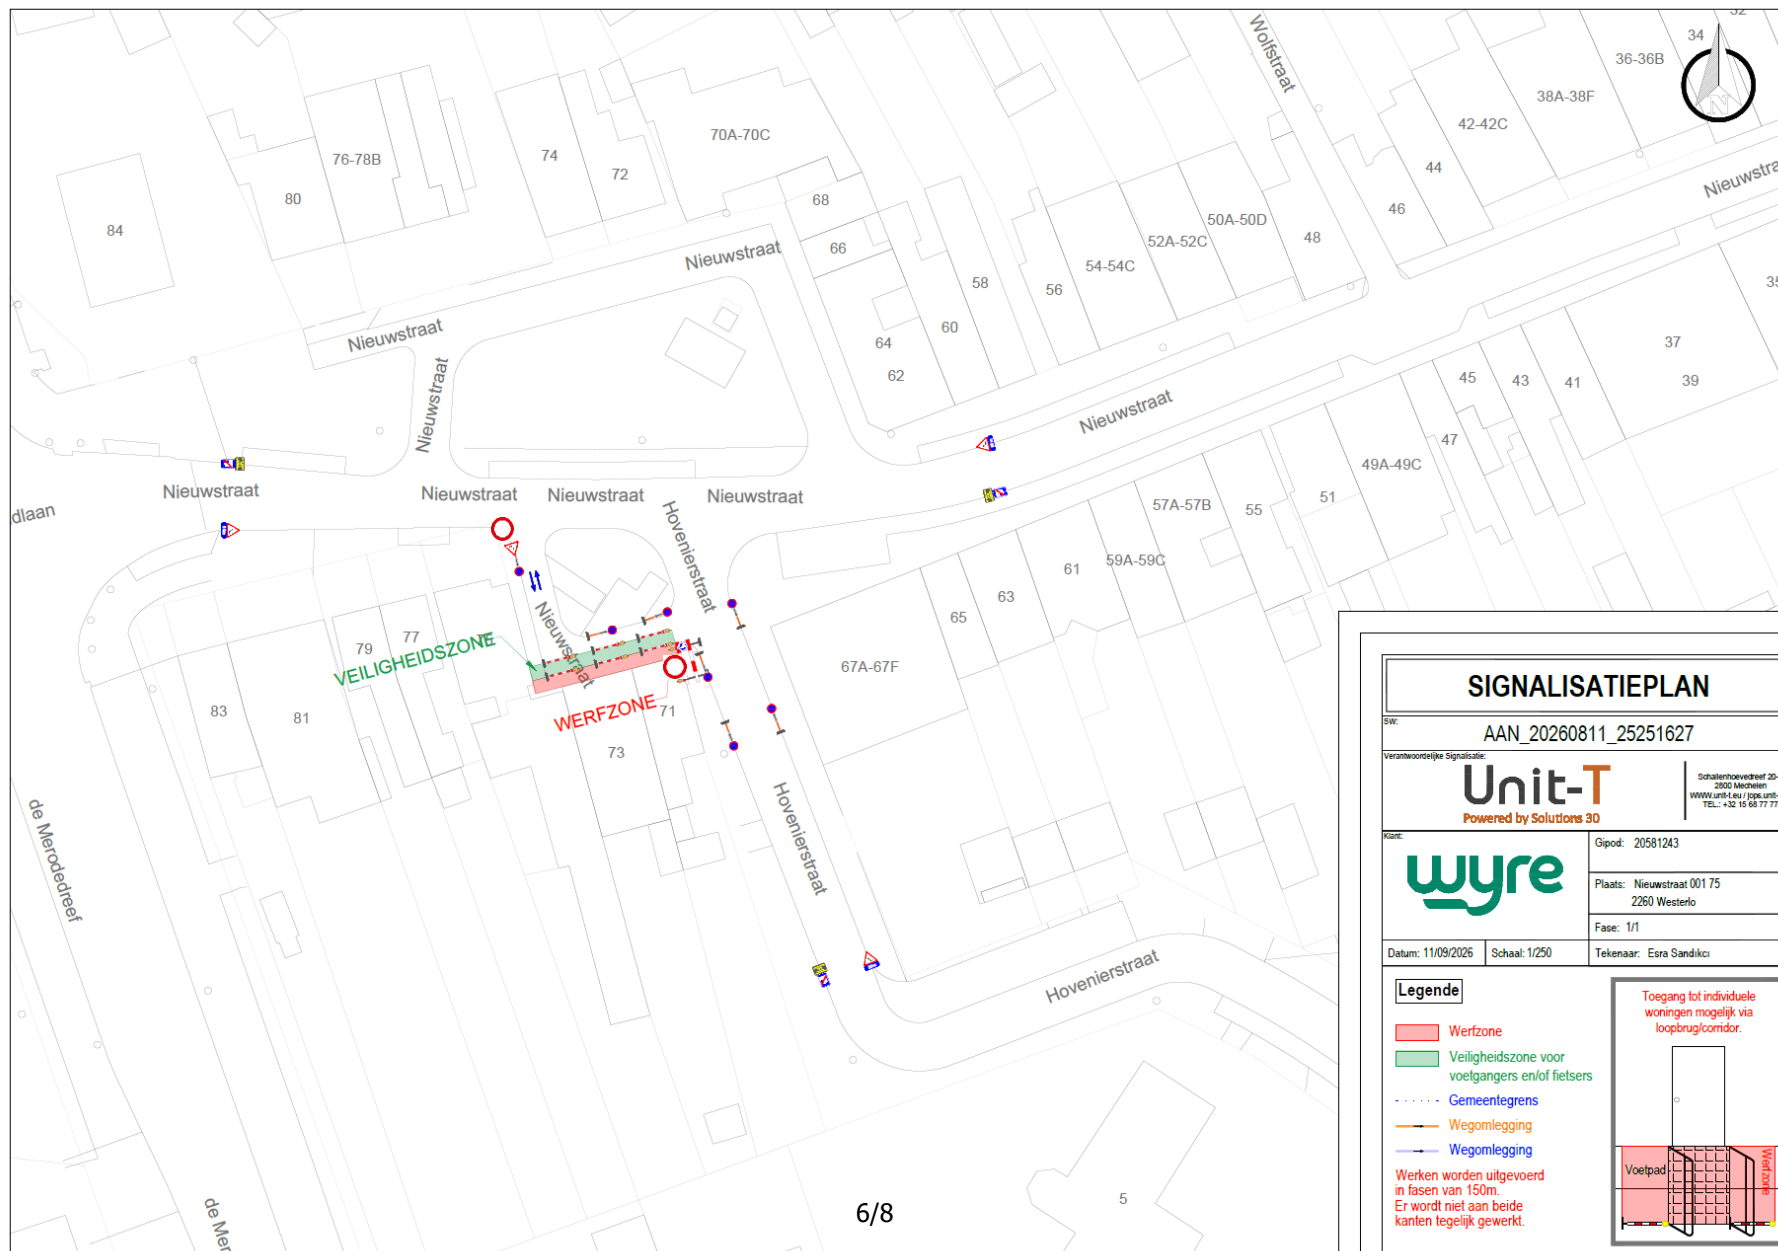

SIGNALISATIEPLAN

SW: AAN_20260811_25251627

Verantwoordelijke Signalisatie:

Unit-T
Powered by Solutions 3D

Schakeltoewijder 20-T
2000 Mechelen
WWW.unit-t.eu / pop.unit-t.eu
TEL: +32 16 68 77 77

Kant:

wyre

Gipod: 20581243

Plaats: Nieuwstraat 00175
2260 Westerlo

Fase: 1/1

Datum: 11/09/2026

Schaal: 1/250


Tekenaar: Esra Sandici

Legende

- Werfzone
- Veiligheidszone voor voetgangers en/of fietsers
- Gemeentegrens
- Wegomlegging
- Wegomlegging

Werken worden uitgevoerd in fasen van 150m. Er wordt niet aan beide kanten tegelijk gewerkt.

Toegang tot individuele woningen mogelijk via loopbrug/corridor.

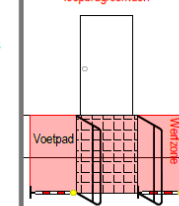



Jo Vankrunkelsven
algemeen directeur



Guy Van Hirtum
burgemeester