Besluiten burgemeester

Besluit

GOEDGEKEURD
Zitting van 5 november 2026
Westerlo - Mobiliteit

---

4 **2026_BB_01141** **4064980 - Signalisatievergunning_Bijstraat en Prior Backxlaan_20261116 - 20261201 - Goedkeuring**

Samenstelling:

Aanwezig:

Guy Van Hirtum

Beschrijving

Voorgeschiedenis en context
De firma Circet dient in opdracht van Fiberklaar werken uit te voeren ter hoogte van **Bijstraat en Prior Backxlaan** te Westerlo.
De werkzaamheden staan gepland voor uitvoering in de periode **van 16/11/2026 tot 01/12/2026.**
Het betreft werken 3e categorie - sterke hinder:

- Voorrangsregeling aan de hand van borden B19 en B21
- max. snelheid thv de werfzone 30 km/u
- Voetgangers dienen over te steken
- Parkeer- en stationeerverboden langs de werfzones

Parkeer- en stationeerverboden dienen ten laatste 24 uur voor de aanvangsdatum van de werken of het gereglementeerde parkeerverbod geplaatst worden.

Politiezone Zuiderkempen verleende positief advies op voorwaarde dat de signalisatie wordt geplaatst conform de aangeleverde standaardplannen.
De werfzones dienen zo kort mogelijk ingedeeld te worden om de hinder minimaal te houden.
Signalisatieborden dienen telkens mee opgeschoven te worden.

De verschillende fasen van deze vergunning mogen onder geen beding aansluitend worden uitgevoerd of worden gecombineerd.
Een volgende fase mag pas worden opgestart nadat de voorgaande fase volledig is afgerond en de tijdelijke signalisatie van deze fase is verwijderd.
Alle voorwaarden opgenomen in de domeinvergunning, zoals goedgekeurd en geregistreerd in GIPOD, maken integraal deel uit van deze signalisatievergunning.
De vergunninghouder is verplicht deze voorwaarden na te leven en op te volgen alsof zij expliciet in deze signalisatievergunning zijn opgenomen.

Het signalisatiemateriaal wordt door de aannemer/aanvrager voorzien en geplaatst conform het aangeleverde signalisatieplan.
Een signalisatievergunning moet opgemaakt worden.
Alle betrokken buurtbewoners moeten door de aannemer schriftelijk en tijdig op de hoogte worden gebracht van de werkzaamheden.

Elektronisch ondertekend document, blz. 1 van 17. Verifieerbaar via code.esignflow.be met code 3414-6247-2462-5769 en wachtwoord bunaha

Financiële en beleidsinformatie

Financiële informatie

- Actieplan: AP000002 Verkeersveiligheid 2026 - 2031
- Actienummer en actie omschrijving: Actie000008 - we informeren over, beheren en leveren kwaliteitsvolle mobiliteitsvergunningen en -besluiten
- Omschrijving project: signalisatievergunning
- Raming kosten: /
- Raming opbrengsten: /
- Opdrachten: Publicatie website

Besluit

Artikel 1
De burgemeester keurt bijgevoegde signalisatievergunning goed.

Bijlagen

1. SV_Bijstraat en Prior Backxlaan_20261116 - 20261201.pdf
2. P7_3e_cat_SH_B19B21.30kmh.pdf
3. Algemeen_WESLO-POP-002_Prior_Backxlaan_e.pdf
4. Algemeen_WESLO-POP-002_Prior_Backxlaan_g.pdf
5. WESLO-02-EVP11-00_Bijstraat_a_Phase-1.pdf
6. WESLO-02-EVP11-00_Bijstraat_a_Phase-2.pdf
7. WESLO-02-EVP11-00_Bijstraat_a_Phase-3.pdf
8. WESLO-02-EVP11-00_Bijstraat_a_Phase-4.pdf
9. WESLO-02-EVP11-00 Bijstraat_c_Phase-1.pdf
10. WESLO-02-EVP11-00 Bijstraat_c_Phase-2.pdf
11. WESLO-02-EVP11-00 Bijstraat_c_Phase-3.pdf
12. WESLO-02-EVP11-00 Bijstraat_c_Phase-4.pdf

Aldus beslist in bovenvermelde zitting,
Namens de Besluiten burgemeester

Elektronisch ondertekend document, blz. 2 van 17. Verifieerbaar via code.esignflow.be met code 3414-6247-2462-5769 en wachtwoord bunaha

SIGNALISATIEVERGUNNING

Toelating voor het plaatsen van tijdelijke signalisatie op de openbare weg

De burgemeester en algemeen directeur verlenen toelating voor het plaatsen van tijdelijke signalisatie op de openbare weg overeenkomstig het bijgevoegde plan en de artikelen 98 tot en met 112 van de politiecodex, aan:

Aanvrager	Naam Adres Telefoon E-mail	Axl Nuyts Zagerijstraat 28 2900 Schoten 076021659 axl.nuyts@circet.be
Plaats van de werken / belemmering	Straat en huisnummer Kruispunt	2260 Westerlo, Bijstraat; 2260 Westerlo, Prior Backxlaan
Referentie		4064980
Aard van de werken		Nutswerken (aannemers)
Omschrijving van inname weg		Het betreft werken 3e categorie - sterke hinder: - Voorrangsregeling aan de hand van borden B19 en B21 - max. snelheid thv de werfzone 30 km/u - Voetgangers dienen over te steken - Parkeer- en stationeerverboden langs de werfzones
Duur van de werken	Aanvang / Einde	16 november 2026 07:00 - 01 december 2026 18:00
Uitvoerder werken / hoofdaannemer	Naam Telefoon	Axl Nuyts 076021659
Verantwoordelijke signalisatie	Naam Telefoon	Axl Nuyts 076021659

Specifieke aandachtspunten	1. De signalisatievergunning of een kopie daarvan moet zich op de werf bevinden en moet altijd kunnen voorgelegd worden aan de controlerende ambtenaren. 2. Het signalisatiemateriaal is door de aanvrager/aannemer zelf te voorzien en te plaatsen. 3. Het signalisatiemateriaal moet geplaatst worden overeenkomstig bijgevoegde signalisatieschets.

Elektronisch ondertekend document, blz. 3 van 17. Verifieerbaar via code.esignflow.be met code 3414-6247-2462-5769 en wachtwoord bunaha

Algemene voorwaarden

De aanvrager bevestigt dat :

- bovenvermelde inlichtingen volledig overeenstemmen met de werkelijkheid.
- bij een tijdelijk verbod op stilstaan en/of parkeren de signalisatie minstens 24 uur voor aanvang van het verbod geplaatst wordt. Bij het plaatsen van de signalisatie voor stilstaan- en/of parkeerverbod kunnen er beelden gemaakt worden van de wagens die er op dat moment geparkeerd staan. Deze beelden dienen als bewijslast van parkeerovertreding en kunnen desgevallend aan de politiezone bezorgd worden.
- hij/zij de voorwaarden opgelegd in de vergunning zal naleven.

De aanvrager neemt er kennis van dat:

- de werken slechts mogen aanvangen nadat de voorziene signalisatie werd aangebracht
- de verkeersborden weggenomen moeten worden zodra het werk beëindigd is
- de ingenomen ruimte na de werken onmiddellijk opgeruimd en proper gemaakt moet worden
- tijdens werkonderbrekingen de niet-noodzakelijke verkeersborden moeten worden weggenomen of voldoende gedicht of afgeschermd zijn
- alle sleuven en gaten moeten voldoende gedicht of afgeschermd zijn
- als de termijn van de toegestane inname overschreden wordt, er uiterlijk 3 werkdagen voor de vervaldag een aanvraag tot verlenging moet ingediend worden

De burgemeester of zijn gemachtigde kan het signalisatieplan steeds laten wijzigen of aanpassen, of kan de werken stilleggen, bijvoorbeeld als de aangebrachte signalisatie ontoereikend is of niet conform met het goedgekeurd signalisatieplan en/of afgeleverde vergunning.

Onderhavige toelating ontslaat de verkrijger geenszins tot het naleven van alle wettelijke bepalingen en voorschriften, zoals ondermeer het Standaardbestek 250 – hoofdstuk X en het Ministerieel Besluit van 7 mei 1999 betreffende het signaleren van werken en verkeersbelemmeringen op de openbare weg.


Jo Vankrunkelsven	Guy Van Hirtum
Algemeen directeur	Burgemeester

Elektronisch ondertekend document, blz. 4 van 17. Verifieerbaar via code.esignflow.be met code 3414-6247-2462-5769 en wachtwoord bunaha




Elektronisch ondertekend document, blz. 5 van 17. Verifieerbaar via code.esignflow.be met code 3414-6247-2462-5769 en wachtwoord bunaha

Werken van 3de categorie - Sterke hinder, voorrangsregeling met de borden B19 en B21

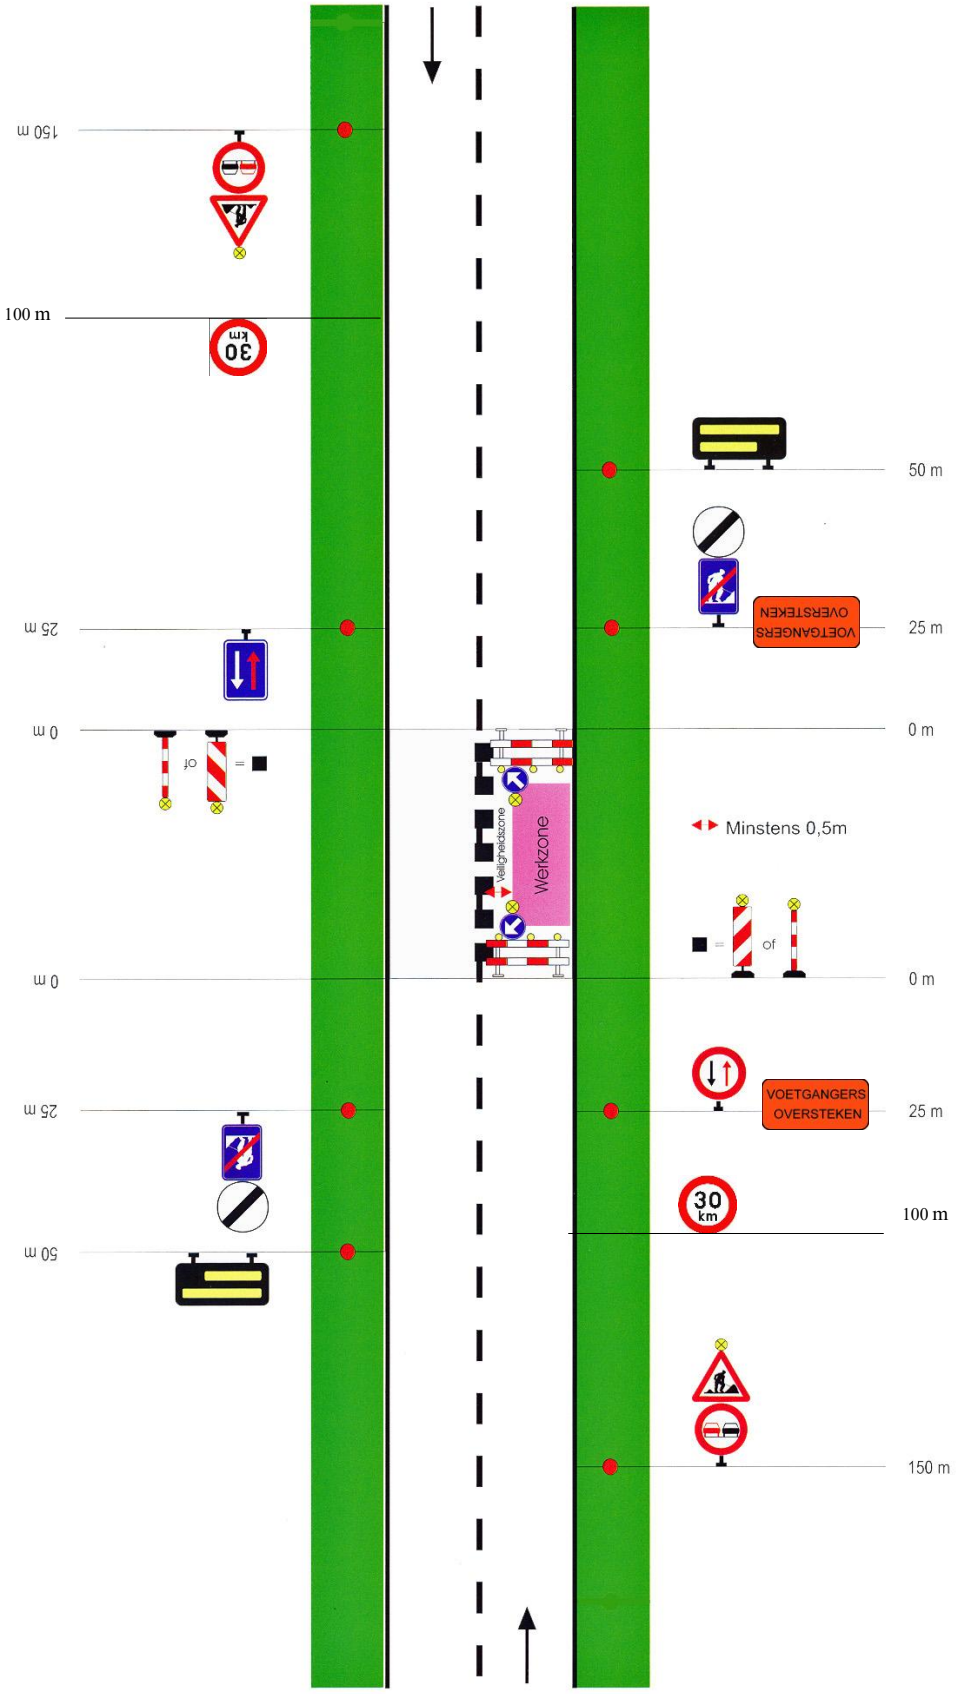

Elektronisch ondertekend document, blz. 6 van 17. Verifieerbaar via code.esignflow.be met code 3414-6247-2462-5769 en wachtwoord bunaha

SIGNALISATIEPLAN

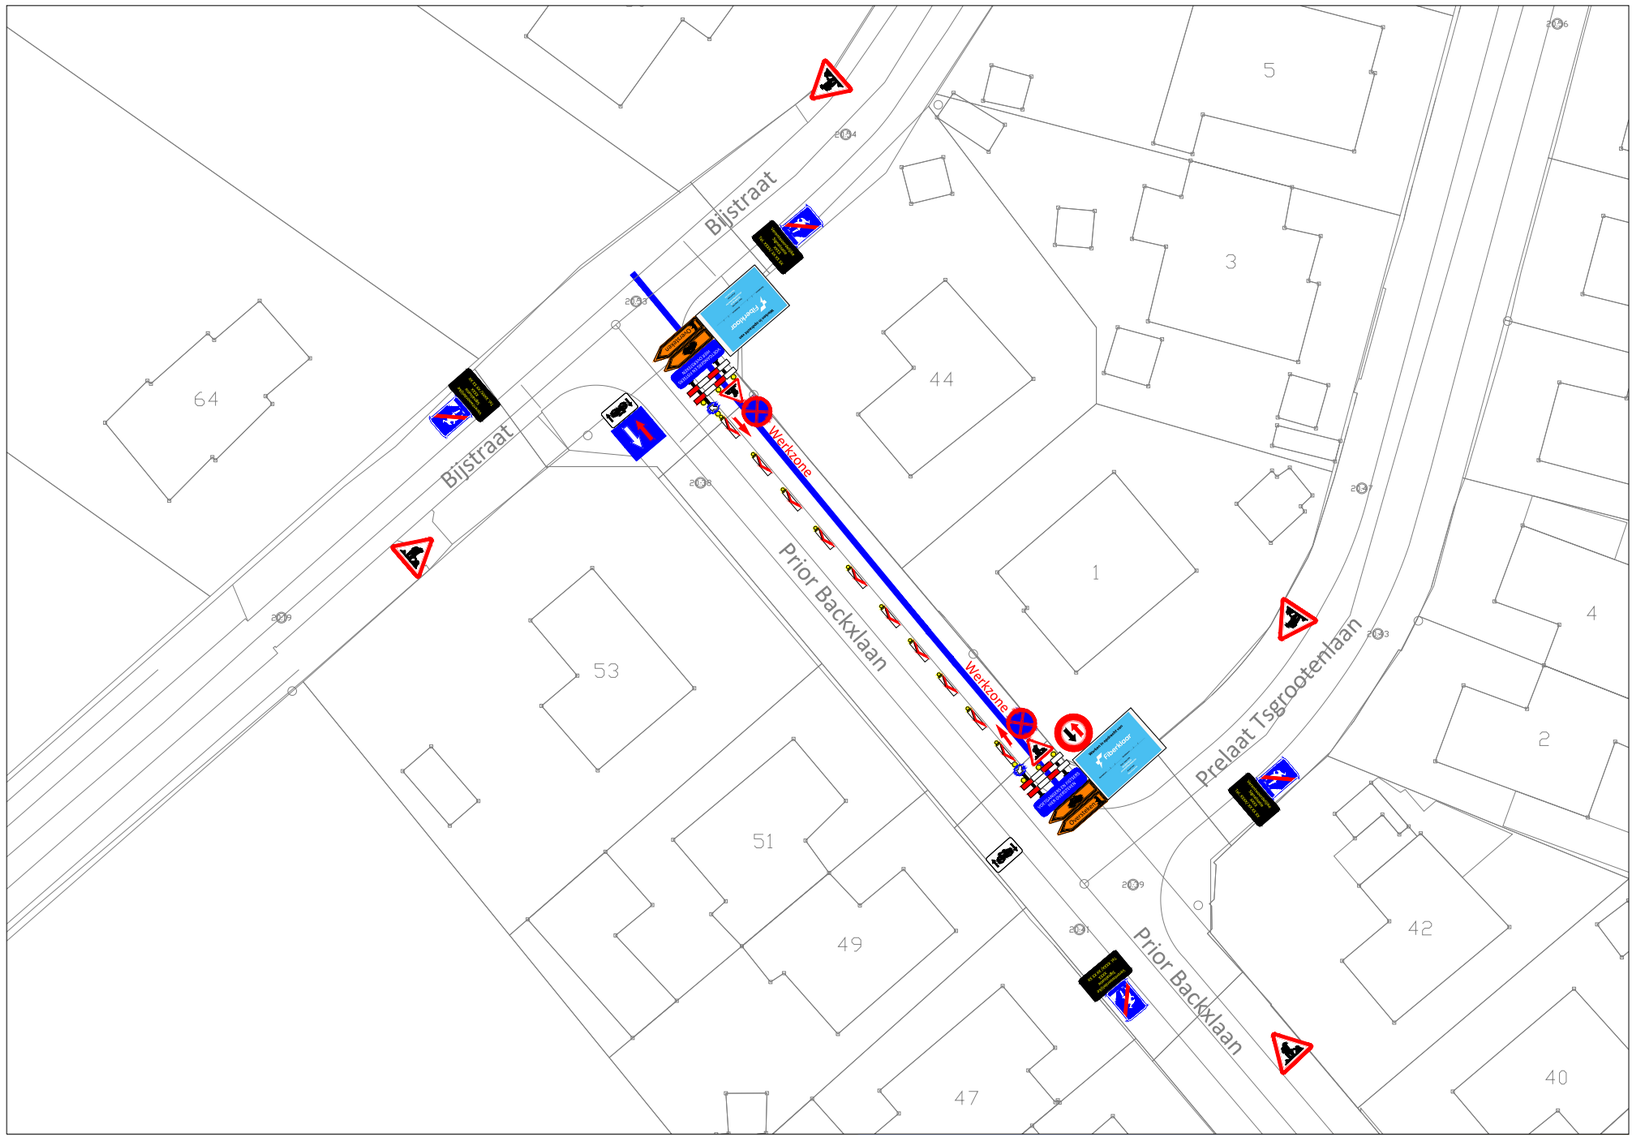

We werken enkel in de blauwe zone, steeds werken we in kleinere delen om de hinder minimaal te houden.
Signalisatieborden worden telkens mee opgeschoven, bewoners zullen tijdig op de hoogte worden gebracht ivm de werken.

WESLO

STRAAT : Prior Backxlaan_e

POP - 002

DATUM WERKEN

VAN		T.E.M	

AARD VAN DE WERKEN

AANLEG
GLASVEZELNETWERK
FIBERKLAAR

WERFLEIDER CIRCET : STEF VAN DUN

GSM: 0472/71.91.13

WORKPLANNER : STIJN VAN VAECK

GSM: 0476/94.11.81

Elektronisch ondertekend document, blz. 7 van 17. Verifieerbaar via code.esignflow.be met code 3414-6247-2462-5769 en wachtwoord bunaha

SIGNALISATIEPLAN



We werken enkel in de blauwe zone, steeds werken we in kleinere delen om de hinder minimaal te houden.
Signalisatieborden worden telkens mee opgeschoven, bewoners zullen tijdig op de hoogte worden gebracht ivm de werken.

WESLO

STRAAT : Prior Backxlaan_g

POP - 002

DATUM WERKEN

VAN		T.E.M	

AARD VAN DE WERKEN

AANLEG
GLASVEZELNETWERK
FIBERKLAAR

WERFLEIDER CIRCET : STEF VAN DUN


GSM: 0472/71.91.13

WORKPLANNER : STIJN VAN VAECK

GSM: 0476/94.11.81

Elektronisch ondertekend document, blz. 8 van 17. Verifieerbaar via code.esignflow.be met code 3414-6247-2462-5769 en wachtwoord bunaha

SIGNALISATIEPLAN

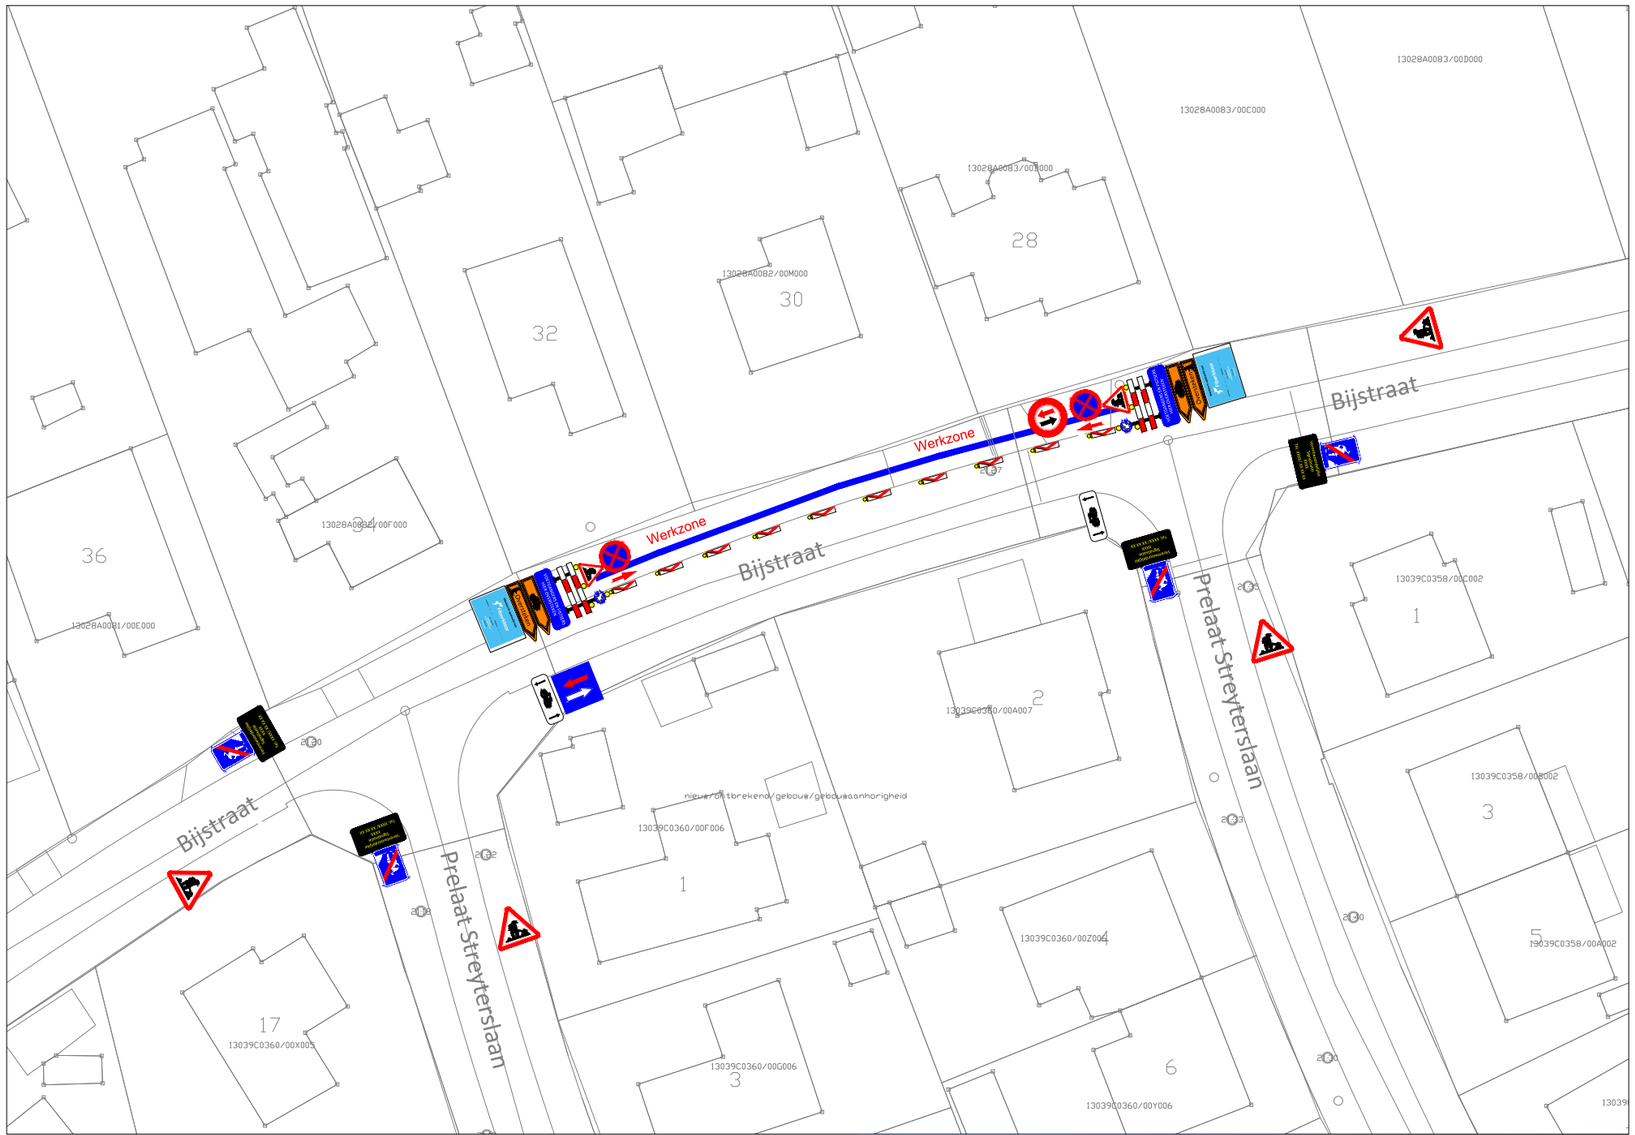

We werken enkel in de blauwe zone, steeds werken we in kleinere delen om de hinder minimaal te houden.
Signalisatieborden worden telkens mee opgeschoven, bewoners zullen tijdig op de hoogte worden gebracht ivm de werken.

WESLO-02

STRAAT : Bijstraat_a_Phase-1

EVP11 - 00

DATUM WERKEN

VAN		T.E.M	

AARD VAN DE WERKEN

AANLEG
GLASVEZELNETWERK
FIBERKLAAR

WERFLEIDER CIRCET : STEF VAN DUN


GSM: 0472/71.91.13

WORKPLANNER : STIJN VAN VAECK

GSM: 0476/94.11.81

Elektronisch ondertekend document, blz. 9 van 17. Verifieerbaar via code.esignflow.be met code 3414-6247-2462-5769 en wachtwoord bunaha

SIGNALISATIEPLAN

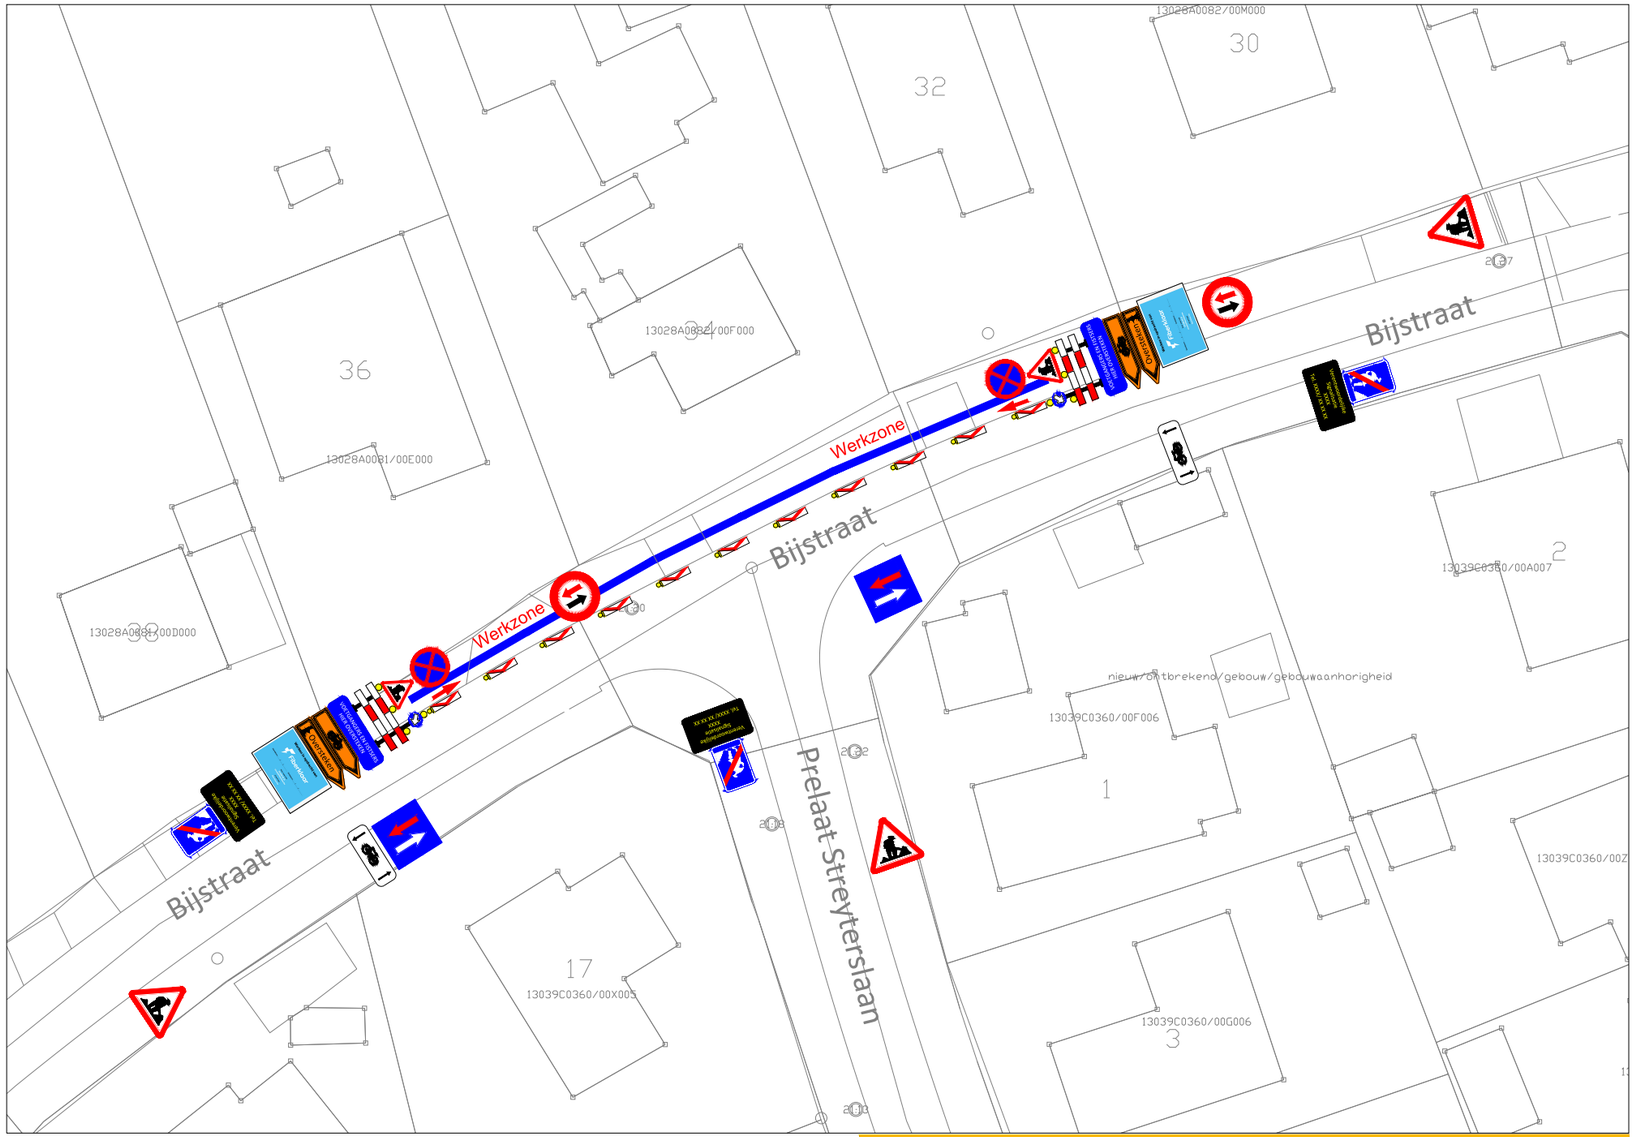

We werken enkel in de blauwe zone, steeds werken we in kleinere delen om de hinder minimaal te houden.
Signalisatieborden worden telkens mee opgeschoven, bewoners zullen tijdig op de hoogte worden gebracht ivm de werken.

WESLO-02

STRAAT : Bijstraat_a_Phase-2

EVP11 - 00

DATUM WERKEN

VAN		T.E.M	

AARD VAN DE WERKEN

AANLEG
GLASVEZELNETWERK
FIBERKLAAR

WERFLEIDER CIRCET : STEF VAN DUN


GSM: 0472/71.91.13

WORKPLANNER : STIJN VAN VAECK

GSM: 0476/94.11.81

Elektronisch ondertekend document, blz. 10 van 17. Verifieerbaar via code.esignflow.be met code 3414-6247-2462-5769 en wachtwoord bunaha

SIGNALISATIEPLAN

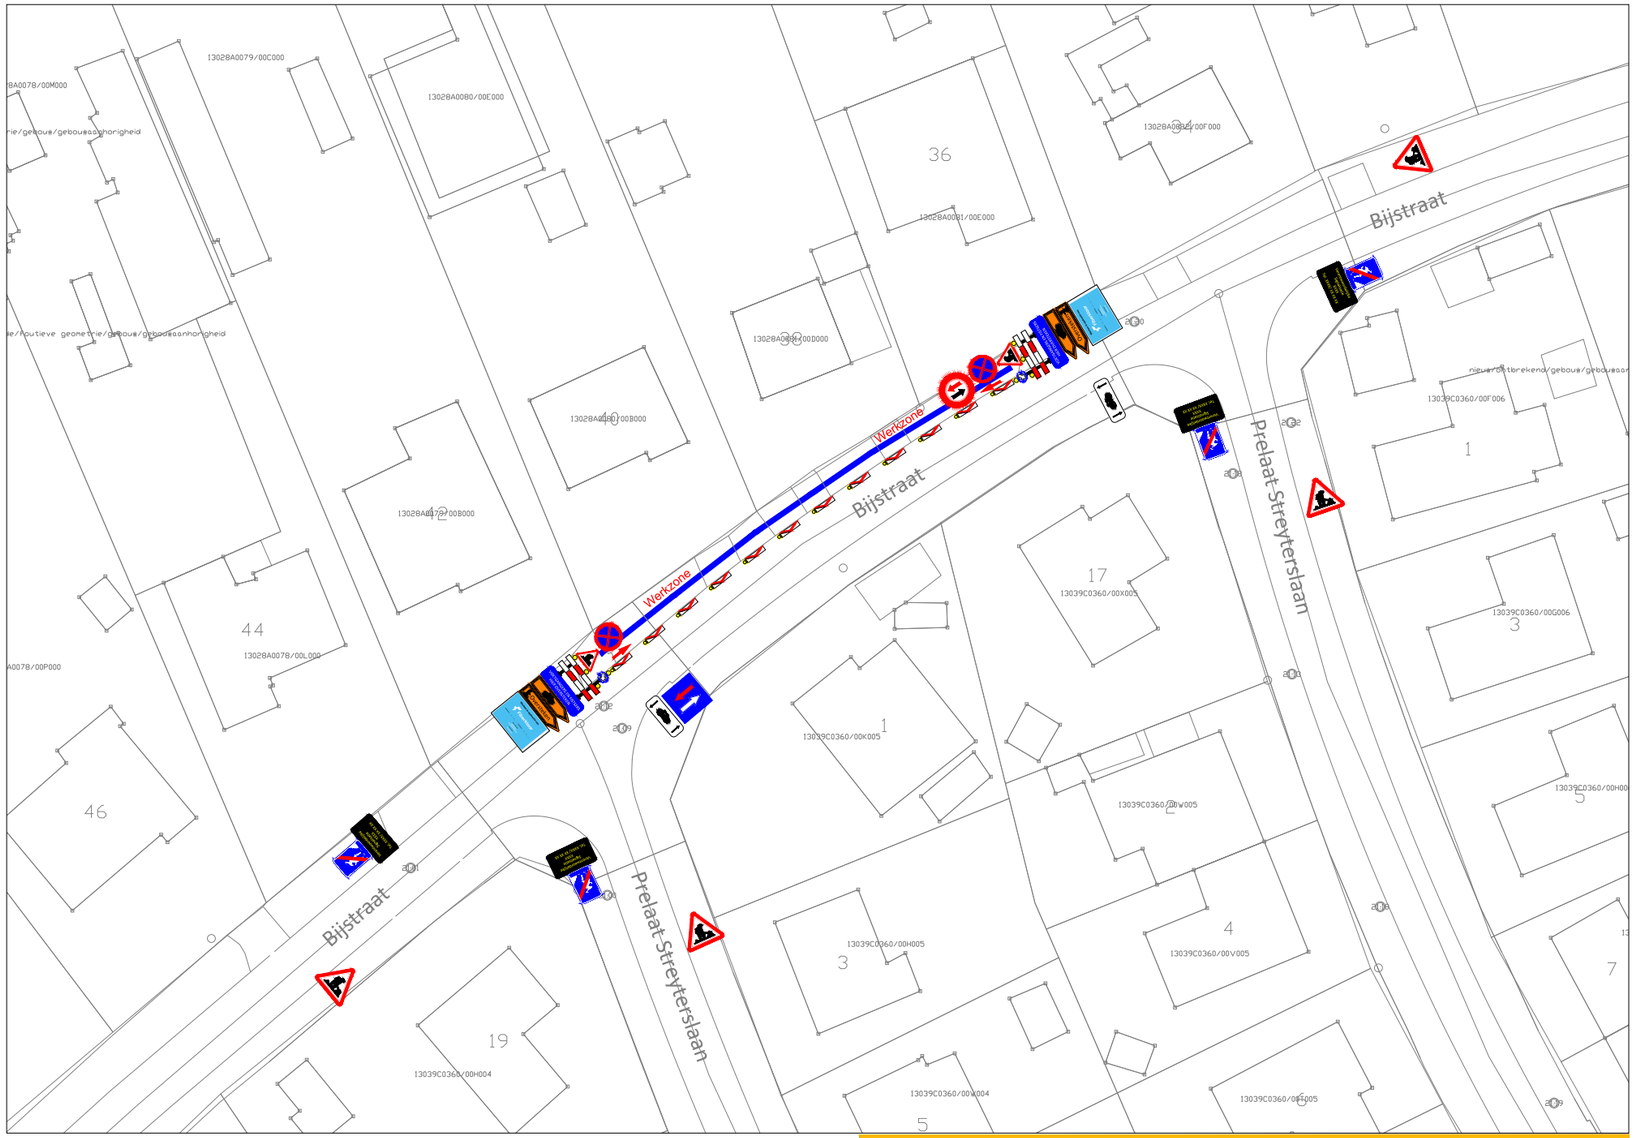

We werken enkel in de blauwe zone, steeds werken we in kleinere delen om de hinder minimaal te houden.
Signalisatieborden worden telkens mee opgeschoven, bewoners zullen tijdig op de hoogte worden gebracht ivm de werken.

WESLO-02

STRAAT : Bijstraat_a_Phase-3

EVP11 - 00

DATUM WERKEN

VAN		T.E.M	

AARD VAN DE WERKEN

AANLEG
GLASVEZELNETWERK
FIBERKLAAR

WERFLEIDER CIRCET : STEF VAN DUN


GSM: 0472/71.91.13

WORKPLANNER : STIJN VAN VAECK

GSM: 0476/94.11.81

Elektronisch ondertekend document, blz. 11 van 17. Verifieerbaar via code.esignflow.be met code 3414-6247-2462-5769 en wachtwoord bunaha

SIGNALISATIEPLAN

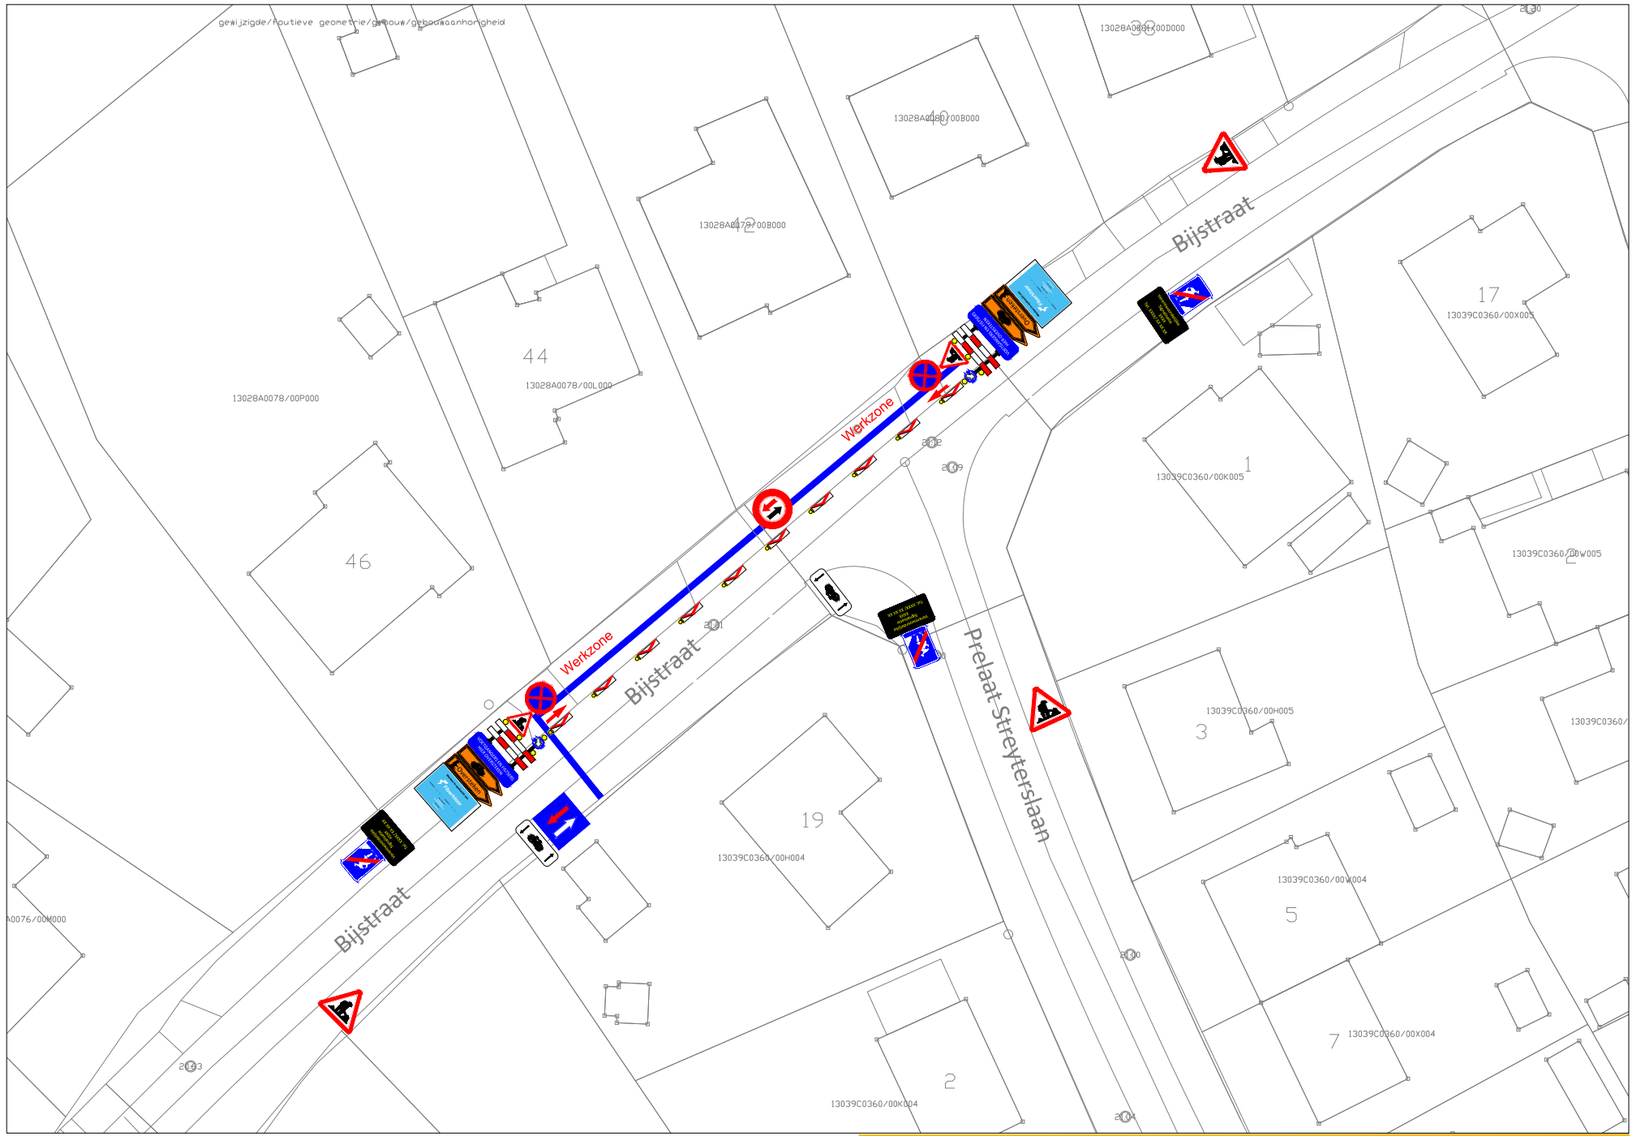

We werken enkel in de blauwe zone, steeds werken we in kleinere delen om de hinder minimaal te houden.
Signalisatieborden worden telkens mee opgeschoven, bewoners zullen tijdig op de hoogte worden gebracht ivm de werken.

12/17

WESLO-02

STRAAT : Bijstraat_a_Phase-4

EVP11 - 00

DATUM WERKEN

VAN		T.E.M	

AARD VAN DE WERKEN

AANLEG
GLASVEZELNETWERK
FIBERKLAAR

WERFLEIDER CIRCET : STEF VAN DUN


GSM: 0472/71.91.13

WORKPLANNER : STIJN VAN VAECK

GSM: 0476/94.11.81

Elektronisch ondertekend document, blz. 12 van 17. Verifieerbaar via code.esignflow.be met code 3414-6247-2462-5769 en wachtwoord bunaha

SIGNALISATIEPLAN

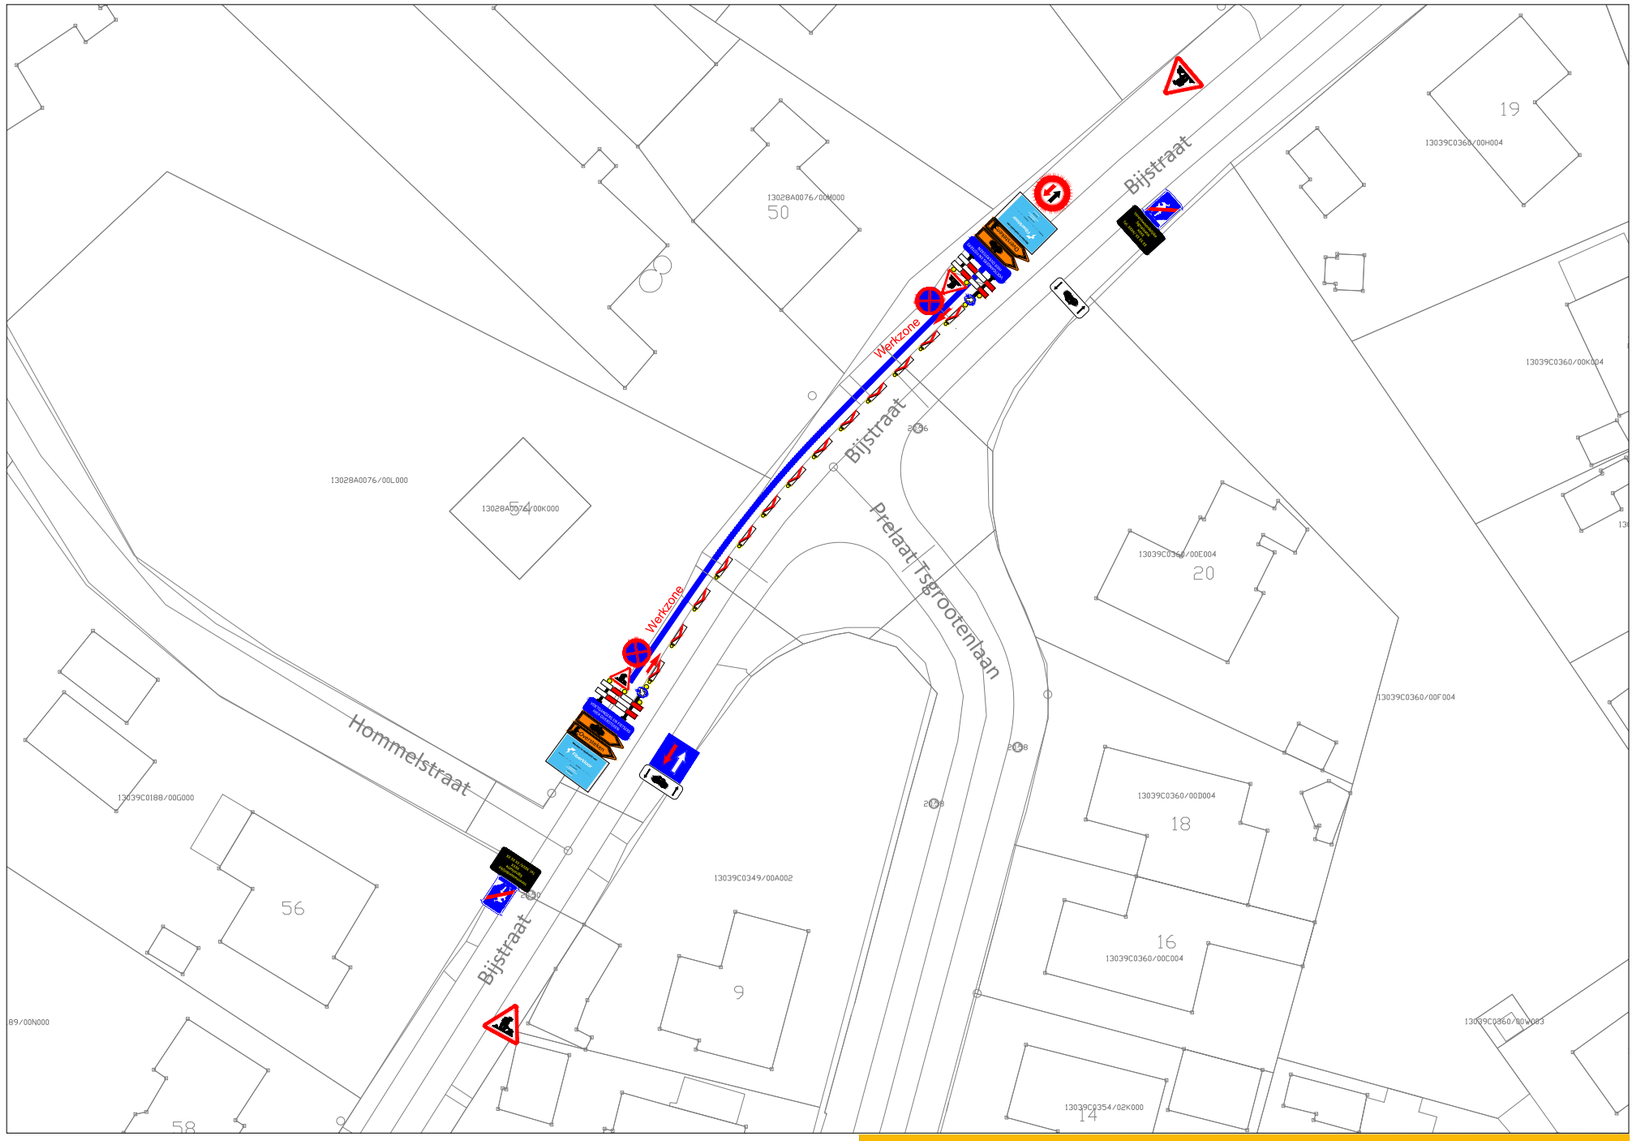

We werken enkel in de blauwe zone, steeds werken we in kleinere delen om de hinder minimaal te houden.
Signalisatieborden worden telkens mee opgeschoven, bewoners zullen tijdig op de hoogte worden gebracht ivm de werken.

13/17

WESLO-02

STRAAT : Bijstraat_c_Phase-1

EVP11 - 00

DATUM WERKEN

VAN		T.E.M	

AARD VAN DE WERKEN

AANLEG
GLASVEZELNETWERK
FIBERKLAAR

WERFLEIDER CIRCET : Stef Van Dun


GSM: 0472/71.91.13

WORKPLANNER : Stijn Van Vaeck

GSM: 0476/94.11.81

Elektronisch ondertekend document, blz. 13 van 17. Verifieerbaar via code.esignflow.be met code 3414-6247-2462-5769 en wachtwoord bunaha

SIGNALISATIEPLAN

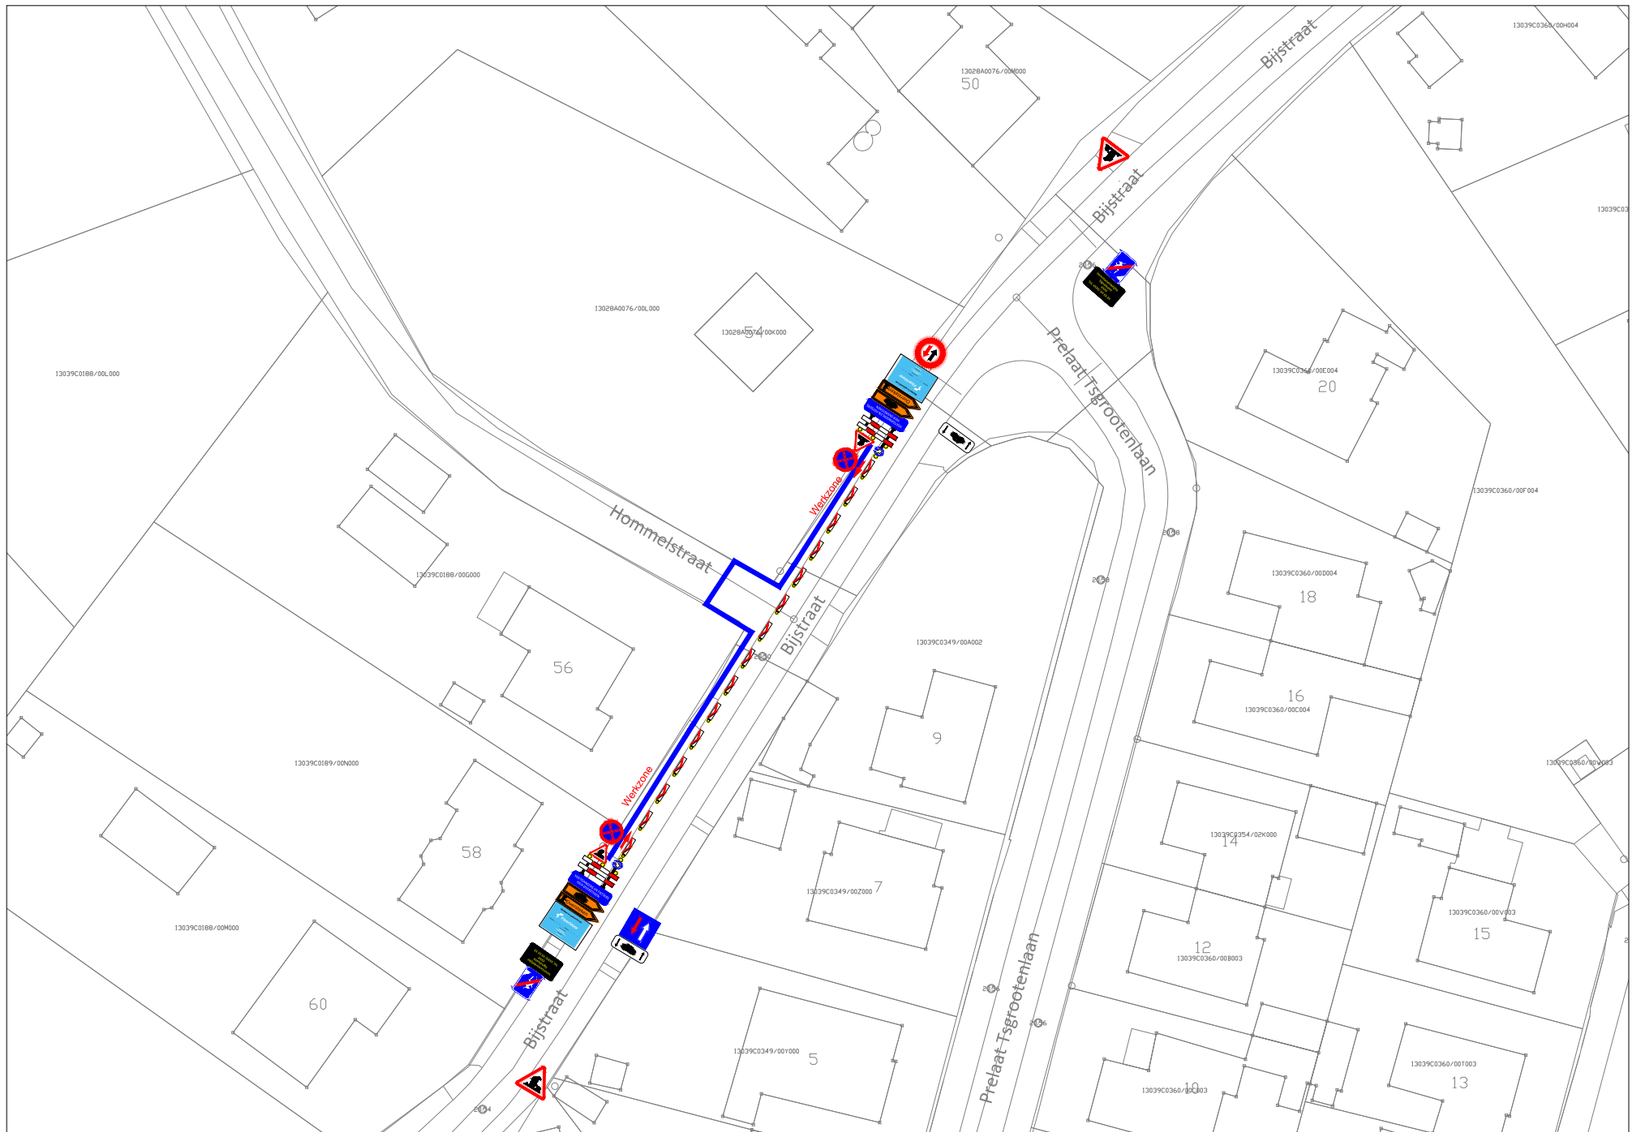

We werken enkel in de blauwe zone, steeds werken we in kleinere delen om de hinder minimaal te houden.
Signalisatieborden worden telkens mee opgeschoven, bewoners zullen tijdig op de hoogte worden gebracht ivm de werken.

WESLO-02

STRAAT : Bijstraat_c_Phase-2

EVP11 - 00

DATUM WERKEN

VAN		T.E.M	

AARD VAN DE WERKEN

AANLEG
GLASVEZELNETWERK
FIBERKLAAR

WERFLEIDER CIRCET : Stef Van Dun


GSM: 0472/71.91.13

WORKPLANNER : Stijn Van Vaeck

GSM: 0476/94.11.81

Elektronisch ondertekend document, blz. 14 van 17. Verifieerbaar via code.esignflow.be met code 3414-6247-2462-5769 en wachtwoord bunaha

SIGNALISATIEPLAN

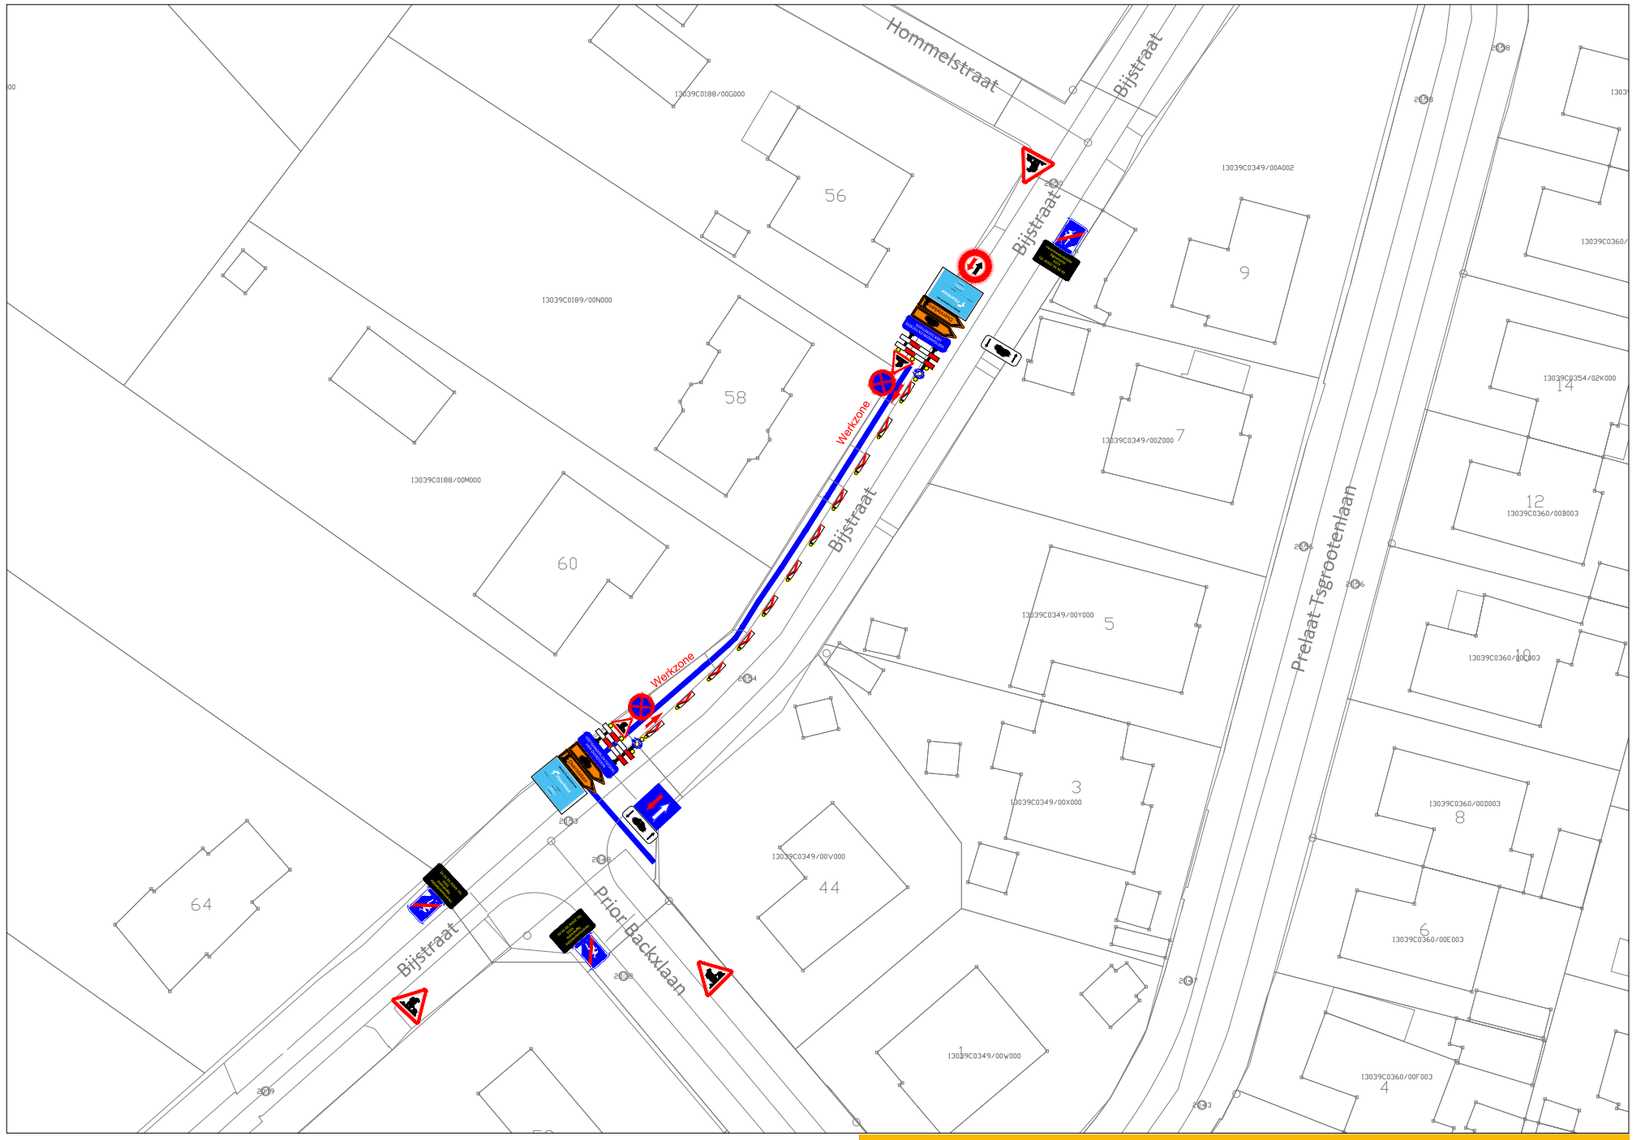

We werken enkel in de blauwe zone, steeds werken we in kleinere delen om de hinder minimaal te houden.
Signalisatieborden worden telkens mee opgeschoven, bewoners zullen tijdig op de hoogte worden gebracht ivm de werken.

WESLO-02

STRAAT : Bijstraat_c_Phase-3

EVP11 - 00

DATUM WERKEN

VAN		T.E.M	

AARD VAN DE WERKEN

AANLEG
GLASVEZELNETWERK
FIBERKLAAR

WERFLEIDER CIRCET : Stef Van Dun


GSM: 0472/71.91.13

WORKPLANNER : Stijn Van Vaeck

GSM: 0476/94.11.81

Elektronisch ondertekend document, blz. 15 van 17. Verifieerbaar via code.esignflow.be met code 3414-6247-2462-5769 en wachtwoord bunaha

SIGNALISATIEPLAN

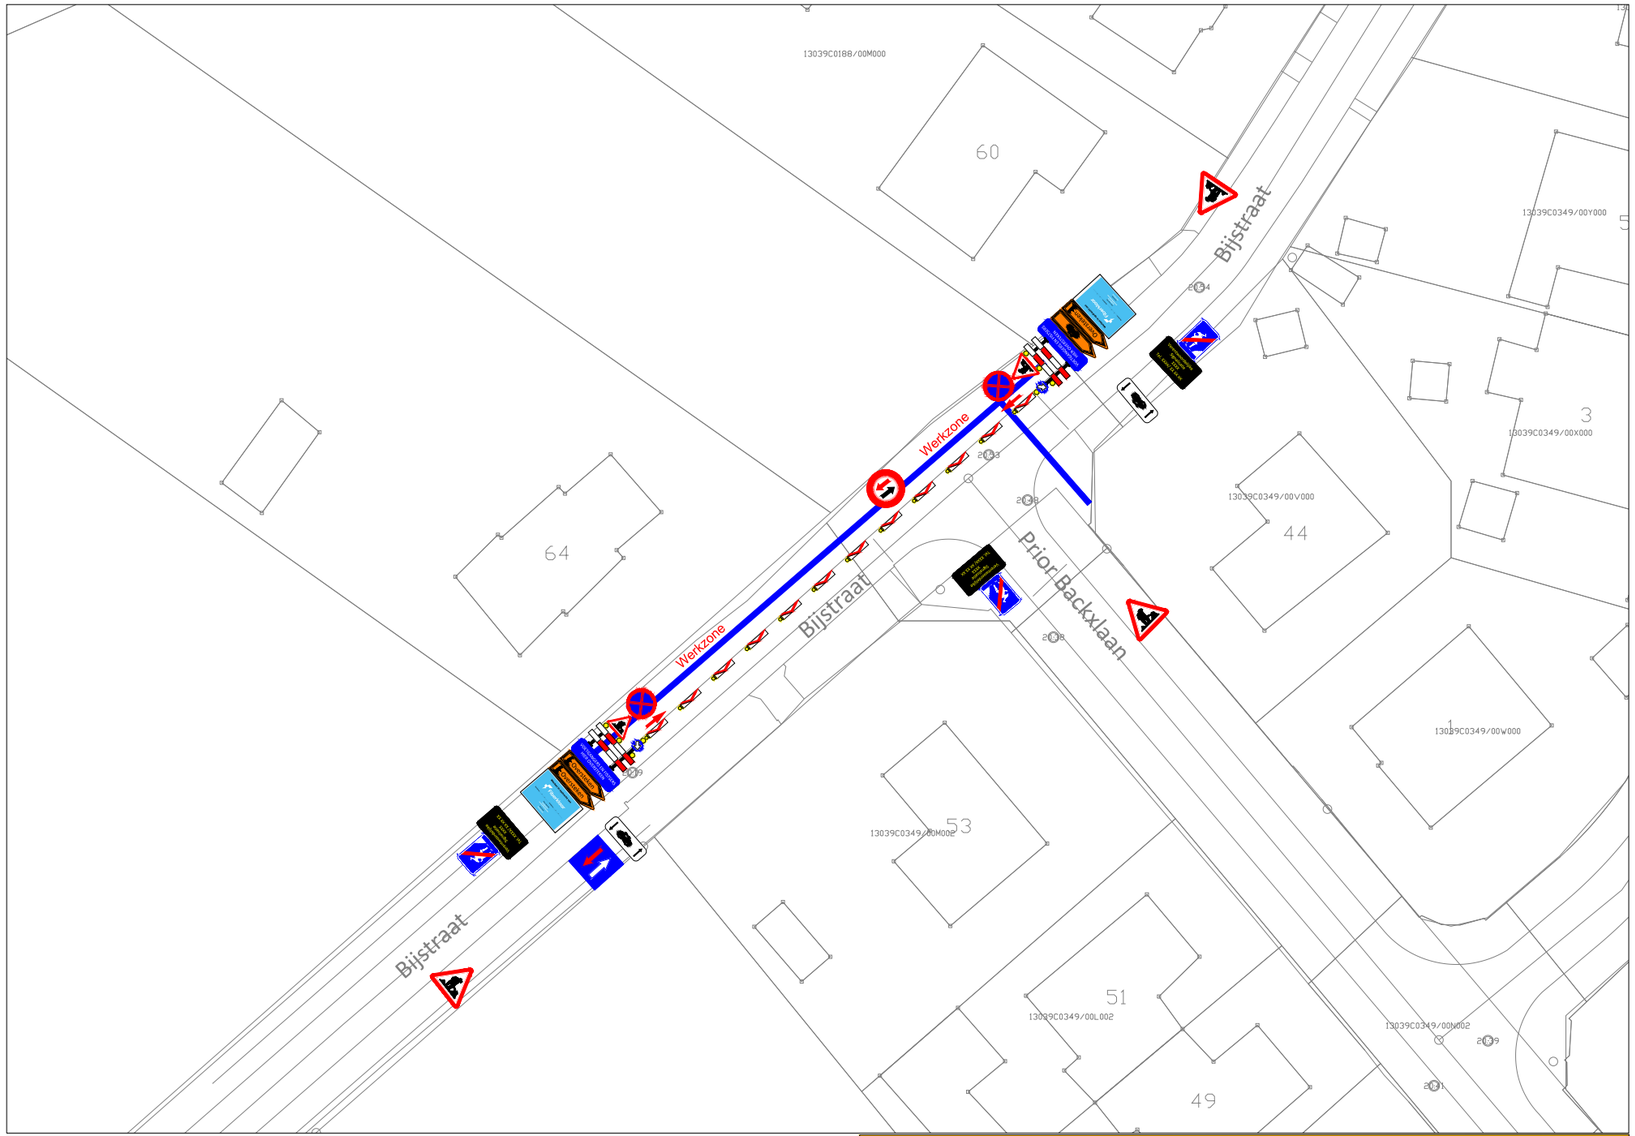

We werken enkel in de blauwe zone, steeds werken we in kleinere delen om de hinder minimaal te houden.
Signalisatieborden worden telkens mee opgeschoven, bewoners zullen tijdig op de hoogte worden gebracht ivm de werken.

WESLO-02

STRAAT : Bijstraat_c_Phase-4

EVP11 - 00

DATUM WERKEN

VAN		T.E.M	

AARD VAN DE WERKEN

AANLEG
GLASVEZELNETWERK
FIBERKLAAR


WERFLEIDER CIRCET : STEF VAN DUN

GSM: 0472/71.91.13

WORKPLANNER : STIJN VAN VAECK

GSM: 0476/94.11.81

Elektronisch ondertekend document, blz. 16 van 17. Verifieerbaar via code.esignflow.be met code 3414-6247-2462-5769 en wachtwoord bunaha

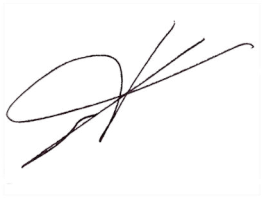

Jo Vankrunkelsven
algemeen directeur



Guy Van Hirtum
burgemeester

Elektronisch ondertekend document, blz. 17 van 17. Verifieerbaar via code.esignflow.be met code 3414-6247-2462-5769 en wachtwoord bunaha