Besluiten burgemeester

Besluit

GOEDGEKEURD
Zitting van 12 november 2026
Westerlo - Mobiliteit

---

5 **2026_BB_01173** **4078337 - Signalisatievergunning_Grote Baan, Hulshoutsesteenweg, Maaldonkstraat_20261123 - 20261218 - Goedkeuring**

Samenstelling:

Aanwezig:

Guy Van Hirtum

Beschrijving

Voorgeschiedenis en context
De firma Central Sign Service dient in opdracht van Pidpa werken uit te voeren ter hoogte van **Grote Baan, Hulshoutsesteenweg en Maaldonkstraat** op zowel grondgebied Westerlo als Hulshout.
De werkzaamheden staan gepland voor uitvoering in de periode **van 23/11/2026 tot 18/12/2026.**
Het betreft werken 3e categorie – sterke hinder:

Fase 1:

Thv Maaldonkstraat x Hulshoutsesteenweg

- Verbod voor alle verkeer thv de werfzone
- Verbod voor alle verkeer, uitgezonderd plaatselijk verkeer, ter hoogte van Maaldonkstraat
- Snelheid wordt afgebouwd naar 30 km/u op Hulshoutsesteenweg
- Omleiding wordt voorzien via Hoog Heultje – Hulshoutsesteenweg

Fase 2

Thv Grote Baan 458:

- grondgebied Hulshout

Thv Hulshoutsesteenweg 31:

- Voorrangsregeling aan de hand van borden B19 en B21
- Snelheid wordt afgebouwd naar 30 km/u

Thv Hulshoutsesteenweg 32:

- Voorrangsregeling aan de hand van borden B19 en B21
- Fietsers op de rijbaan
- Snelheid wordt afgebouwd naar 30 km/u

Thv Hulshoutsesteenweg 9:

- Voorrangsregeling aan de hand van borden B19 en B21
- Snelheid wordt afgebouwd naar 30 km/u
- Enkelrichtingsverkeer in Heiweg te rijden in de richting van Hoog Heultje
- Omleiding wordt voorzien via Hoog Heultje en Hulshoutsesteenweg

Thv Hulshoutsesteenweg 8:

- Voorrangsregeling aan de hand van borden B19 en B21
- Fietsers op de rijbaan
- Snelheid wordt afgebouwd naar 30 km/u

Elektronisch ondertekend document, blz. 1 van 12. Verifieerbaar via code.esignflow.be met code 1243-0907-2702-9995 en wachtwoord hyzapo

- Enkelrichtingsverkeer in Heiweg te rijden in de richting van Hoog Heultje
- Omleiding wordt voorzien via Hoog Heultje en Hulshoutsesteenweg

Politiezone Zuiderkempen verleende positief advies op het aangeleverde signalisatievoorstel.
Het signalisatiemateriaal wordt door de aannemer/aanvrager voorzien en geplaatst conform het aangeleverde signalisatieplan.
Een signalisatievergunning moet opgemaakt worden.

De verschillende fasen van deze vergunning mogen onder geen beding aansluitend worden uitgevoerd of worden gecombineerd. Een volgende fase mag pas worden opgestart nadat de voorgaande fase volledig is afgerond en de tijdelijke signalisatie van deze fase is verwijderd. Alle voorwaarden opgenomen in de domeinvergunning, zoals goedgekeurd en geregistreerd in GIPOD, maken integraal deel uit van deze signalisatievergunning. De vergunninghouder is verplicht deze voorwaarden na te leven en op te volgen alsof zij expliciet in deze signalisatievergunning zijn opgenomen.

Financiële en beleidsinformatie

Financiële informatie

- Actieplan: AP000002 Verkeersveiligheid 2026 - 2031
- Actienummer en actie omschrijving: Actie000008 - we informeren over, beheren en leveren kwaliteitsvolle mobiliteitsvergunningen en -besluiten
- Omschrijving project: signalisatievergunning
- Raming kosten: /
- Raming opbrengsten: /
- Opdrachten: Publicatie website

Besluit

Artikel 1
De burgemeester keurt bijgevoegde signalisatievergunning goed.

Bijlagen

1. SV_Grote Baan, Hulshoutsesteenweg, Maaldonkstraat.pdf
2. CSS-26-1562 F01 V02.pdf
3. Algemeen_CSS-26-1562_F02_V01.pdf

Aldus beslist in bovenvermelde zitting,
Namens de Besluiten burgemeester

Elektronisch ondertekend document, blz. 2 van 12. Verifieerbaar via code.esignflow.be met code 1243-0907-2702-9995 en wachtwoord hyzapo

SIGNALISATIEVERGUNNING

Toelating voor het plaatsen van tijdelijke signalisatie op de openbare weg

De burgemeester en algemeen directeur verlenen toelating voor het plaatsen van tijdelijke signalisatie op de openbare weg overeenkomstig het bijgevoegde plan en de artikelen 98 tot en met 112 van de politiecodex, aan:

Aanvrager	Naam Adres Telefoon E-mail	Vergunningen Central Sign Service Aven Ackers 14 9130 Beveren 0477886507 permits@centralsignservice.be
Plaats van de werken / belemmering	Straat en huisnummer Kruispunt	Grote Baan, Hulshoutsesteenweg, Maaldonkstraat 2235 Hulshout en 2260 Westerlo
Referentie		4078337
Aard van de werken		Nutswerken (aannemers)
Omschrijving van inname weg		Het betreft werken 3e categorie – sterke hinder: <u>Fase 1:</u> <u>Thv Maaldonkstraat x Hulshoutsesteenweg</u> • Verbod voor alle verkeer thv de werfzone • Verbod voor alle verkeer, uitgezonderd plaatselijk verkeer, ter hoogte van Maaldonkstraat • Snelheid wordt afgebouwd naar 30 km/u • Omleiding wordt voorzien via Hoog Heultje – Hulshoutsesteenweg <u>Fase 2</u> <u>Thv Grote Baan 458:</u> • grondgebied Hulshout <u>Thv Hulshoutsesteenweg 31:</u> • Voorrangsregeling aan de hand van borden B19 en B21 • Snelheid wordt afgebouwd naar 30 km/u <u>Thv Hulshoutsesteenweg 32:</u> • Voorrangsregeling aan de hand van borden B19 en B21 • Fietsers op de rijbaan • Snelheid wordt afgebouwd naar 30 km/u <u>Thv Hulshoutsesteenweg 9:</u> • Voorrangsregeling aan de hand van borden B19 en B21 • Snelheid wordt afgebouwd naar 30 km/u

Elektronisch ondertekend document, blz. 3 van 12. Verifieerbaar via code.esignflow.be met code 1243-0907-2702-9995 en wachtwoord hyzapo

		• Enkelrichtingsverkeer in Heiweg te rijden in de richting van Hoog Heultje • Omleiding wordt voorzien via Hoog Heultje en Hulshoutsesteenweg <u>Thv Hulshoutsesteenweg 8:</u> • Voorrangsregeling aan de hand van borden B19 en B21 • Fietsers op de rijbaan • Snelheid wordt afgebouwd naar 30 km/u • Enkelrichtingsverkeer in Heiweg te rijden in de richting van Hoog Heultje • Omleiding wordt voorzien via Hoog Heultje en Hulshoutsesteenweg
Duur van de werken	Aanvang / Einde	23 november 2026 08:00 - 18 december 2026 17:00
Uitvoerder werken / hoofdaannemer	Naam Telefoon	Stefan Tamble 0477670155
Verantwoordelijke signalisatie	Naam Telefoon	Vergunningen Central Sign Service 0477670155
Specifieke aandachtspunten	1. De signalisatievergunning of een kopie daarvan moet zich op de werf bevinden en moet altijd kunnen voorgelegd worden aan de controlerende ambtenaren. 2. Het signalisatiemateriaal is door de aanvrager/aannemer zelf te voorzien en te plaatsen. 3. Het signalisatiemateriaal moet geplaatst worden overeenkomstig bijgevoegde signalisatieschets.	

Algemene voorwaarden

<u>De aanvrager bevestigt dat :</u>

- bovenvermelde inlichtingen volledig overeenstemmen met de werkelijkheid.
- bij een tijdelijk verbod op stilstaan en/of parkeren de signalisatie minstens 24 uur voor aanvang van het verbod geplaatst wordt. Bij het plaatsen van de signalisatie voor stilstaan- en/of parkeerverbod kunnen er beelden gemaakt worden van de wagens die er op dat moment geparkeerd staan. Deze beelden dienen als bewijslast van parkeerovertreding en kunnen desgevallend aan de politiezone bezorgd worden.
- hij/zij de voorwaarden opgelegd in de vergunning zal naleven.

<u>De aanvrager neemt er kennis van dat:</u>

- de werken slechts mogen aanvangen nadat de voorziene signalisatie werd aangebracht

Elektronisch ondertekend document, blz. 4 van 12. Verifieerbaar via code.esignflow.be met code 1243-0907-2702-9995 en wachtwoord hyzapo

- de verkeersborden weggenomen moeten worden zodra het werk beëindigd is
- de ingenomen ruimte na de werken onmiddellijk opgeruimd en proper gemaakt moet worden
- tijdens werkonderbrekingen de niet-noodzakelijke verkeersborden moeten worden weggenomen of voldoende gedicht of afgeschermd zijn
- alle sleuven en gaten moeten voldoende gedicht of afgeschermd zijn
- als de termijn van de toegestane inname overschreden wordt, er uiterlijk 3 werkdagen voor de vervaldag een aanvraag tot verlenging moet ingediend worden

De burgemeester of zijn gemachtigde kan het signalisatieplan steeds laten wijzigen of aanpassen, of kan de werken stilleggen, bijvoorbeeld als de aangebrachte signalisatie ontoereikend is of niet conform met het goedgekeurd signalisatieplan en/of afgeleverde vergunning.

Onderhavige toelating ontslaat de verkrijger geenszins tot het naleven van alle wettelijke bepalingen en voorschriften, zoals ondermeer het Standaardbestek 250 – hoofdstuk X en het Ministerieel Besluit van 7 mei 1999 betreffende het signaleren van werken en verkeersbelemmeringen op de openbare weg.

Jo Vankrunkelsven
algemeen directeur

Guy Van Hirtum
burgemeester

Elektronisch ondertekend document, blz. 5 van 12. Verifieerbaar via code.esignflow.be met code 1243-0907-2702-9995 en wachtwoord hyzapo

Studiebureau: CSS® CENTRAL SIGN SERVICE
www.centralsignservice.be

Aannemer: CANALCO

Opdrachtgever: pidpa


SIGNALISATIEPLAN


Locatie : Westerlo - Grote Baan (koppelputten)	Datum : 12-11-26

Ref CSS : CSS-26-1561	Fase : 01	Pagina : 01	Versie : 02

Legende :

Lage heras dagslaper | Werfzone | Loopbrug

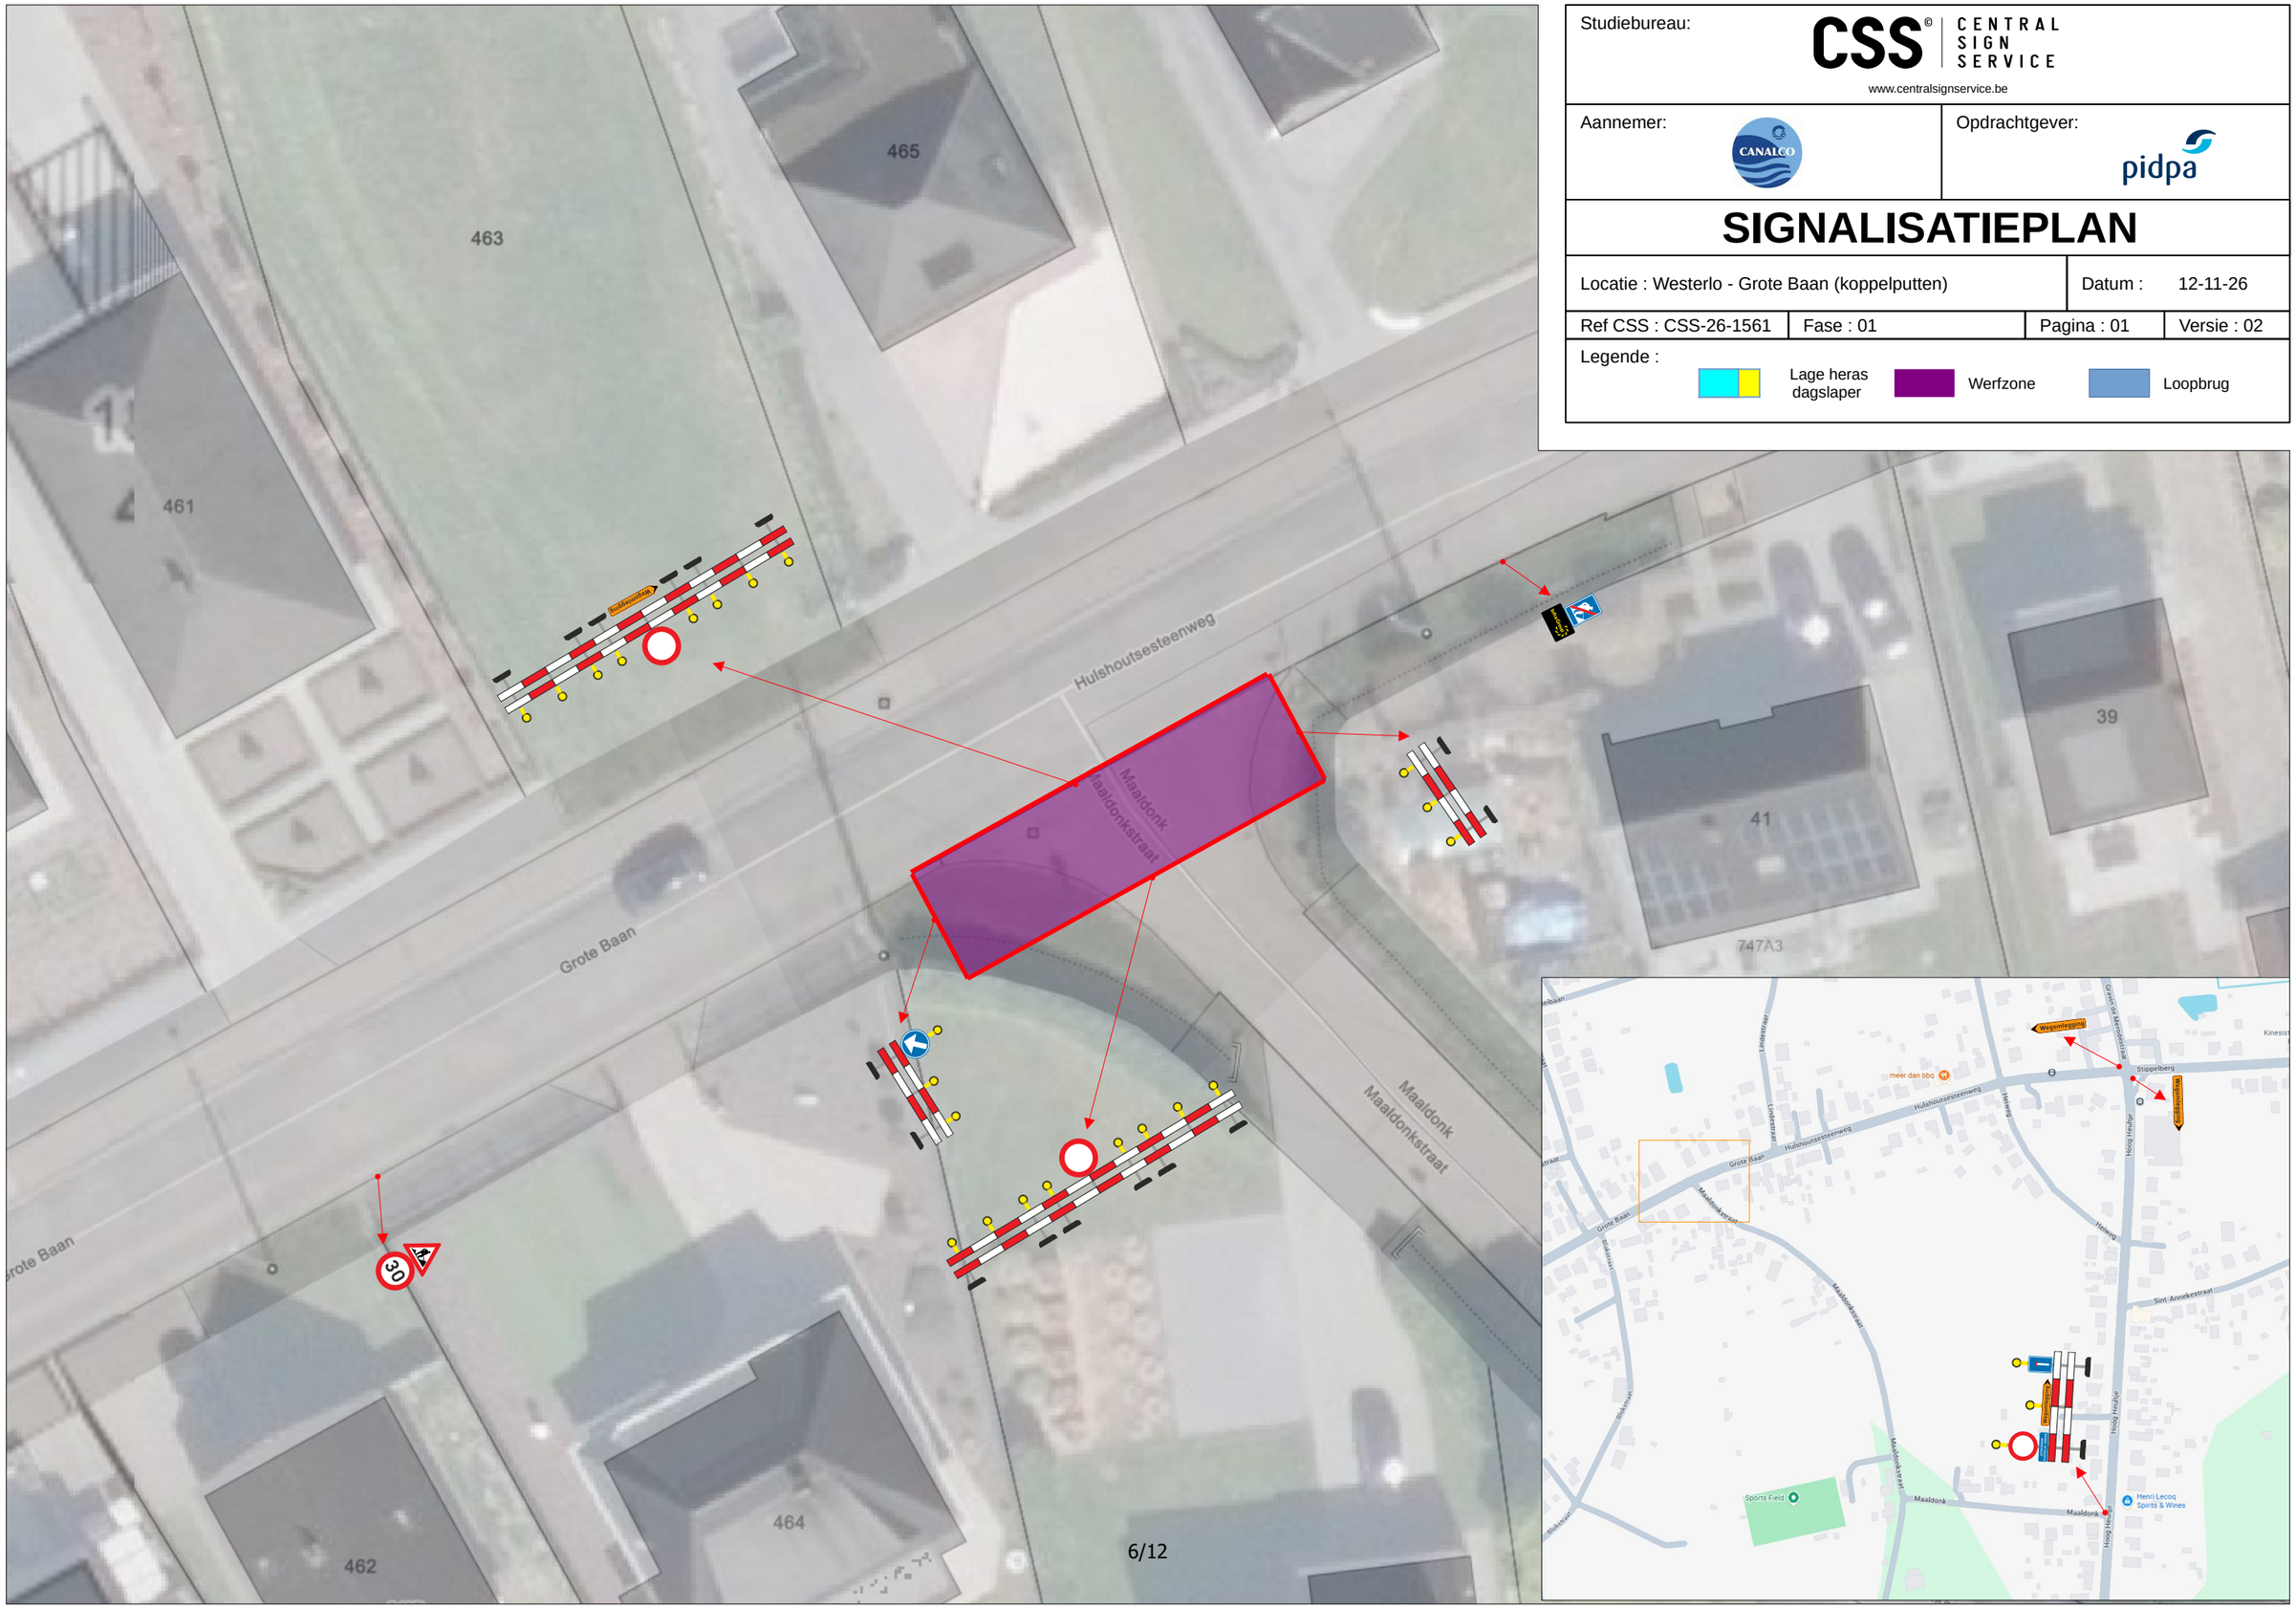

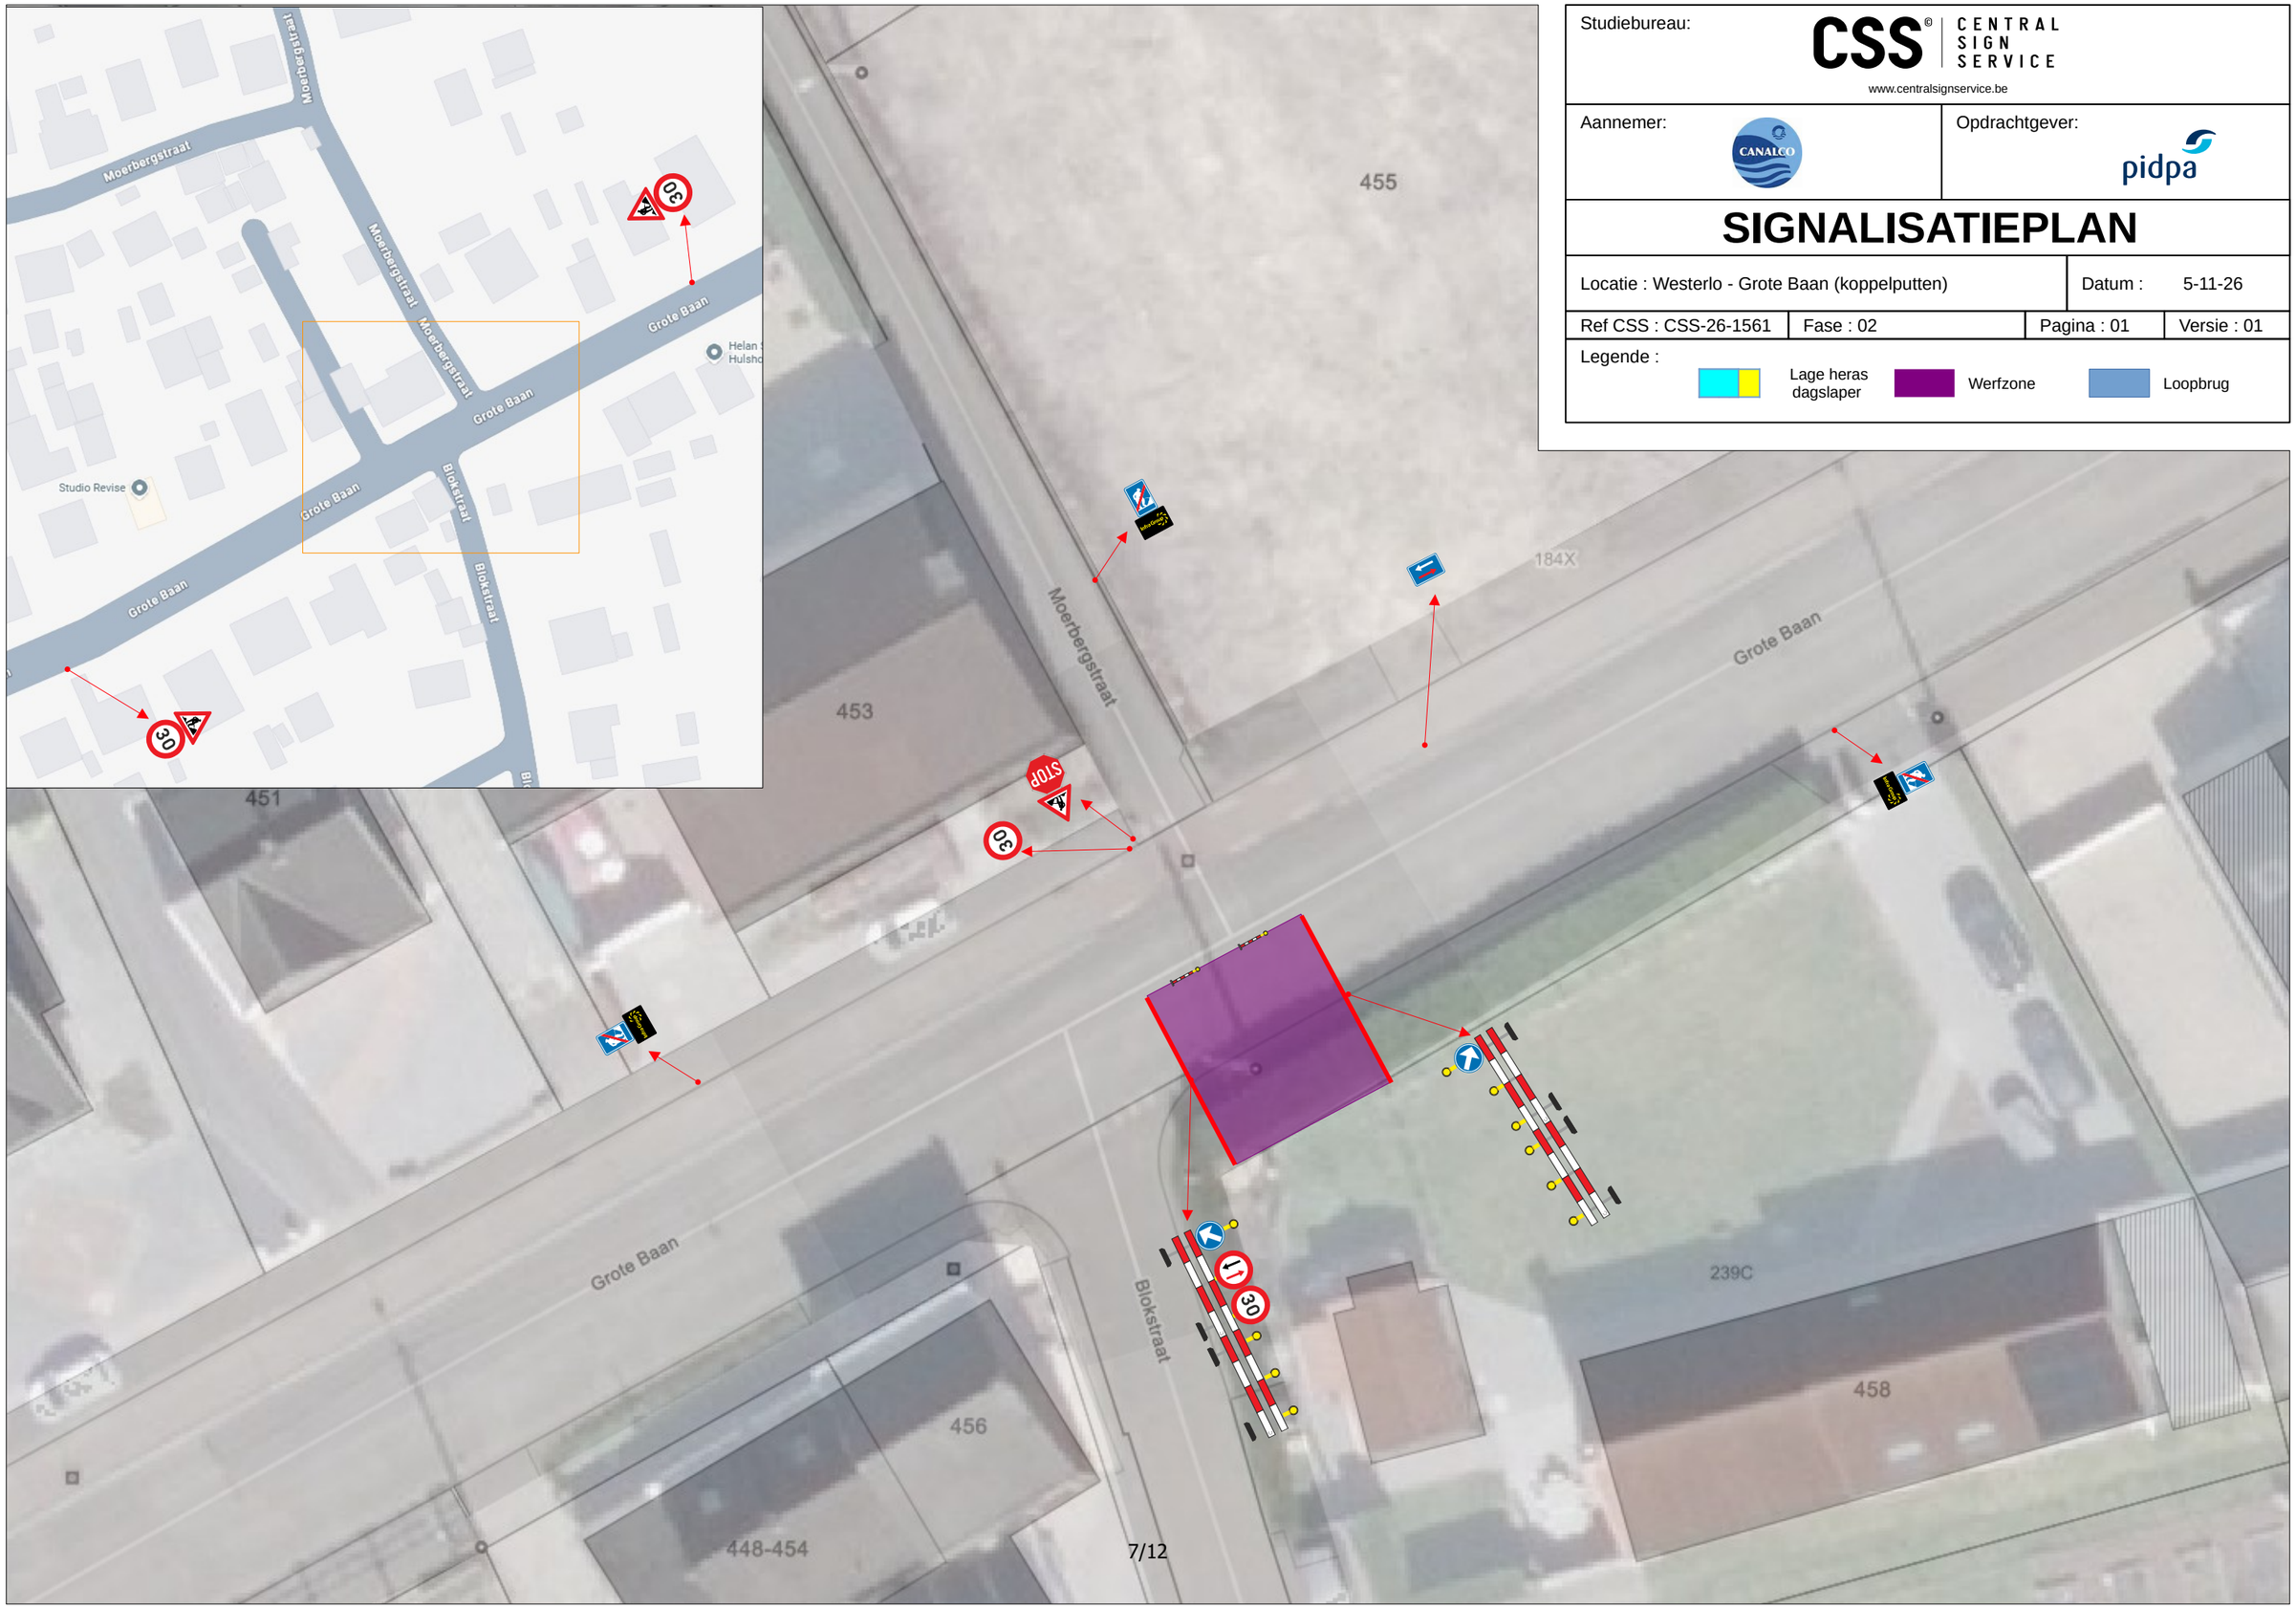

Studiebureau: CSS® CENTRAL SIGN SERVICE
www.centralsignservice.be

Aannemer: CANALCO

Opdrachtgever: pidpa

SIGNALISATIEPLAN

Locatie : Westerlo - Grote Baan (koppelputten)		Datum :	5-11-26
Ref CSS : CSS-26-1561	Fase : 02	Pagina : 01	Versie : 01

Legende :

Lage heras dagslaper | Werfzone | Loopbrug

Elektronisch ondertekend document, blz. 7 van 12. Verifieerbaar via code.esignflow.be met code 1243-0907-2702-9995 en wachtwoord hyzapo

Studiebureau: CSS® CENTRAL SIGN SERVICE
www.centralsignservice.be

Aannemer: CANALCO

Opdrachtgever: pidpa


SIGNALISATIEPLAN

Locatie : Westerlo - Grote Baan (koppelputten)	Datum : 5-11-26

Ref CSS : CSS-26-1561	Fase : 02	Pagina : 02	Versie : 01

Legende :

Lage heras dagslaper | Werfzone | Loopbrug

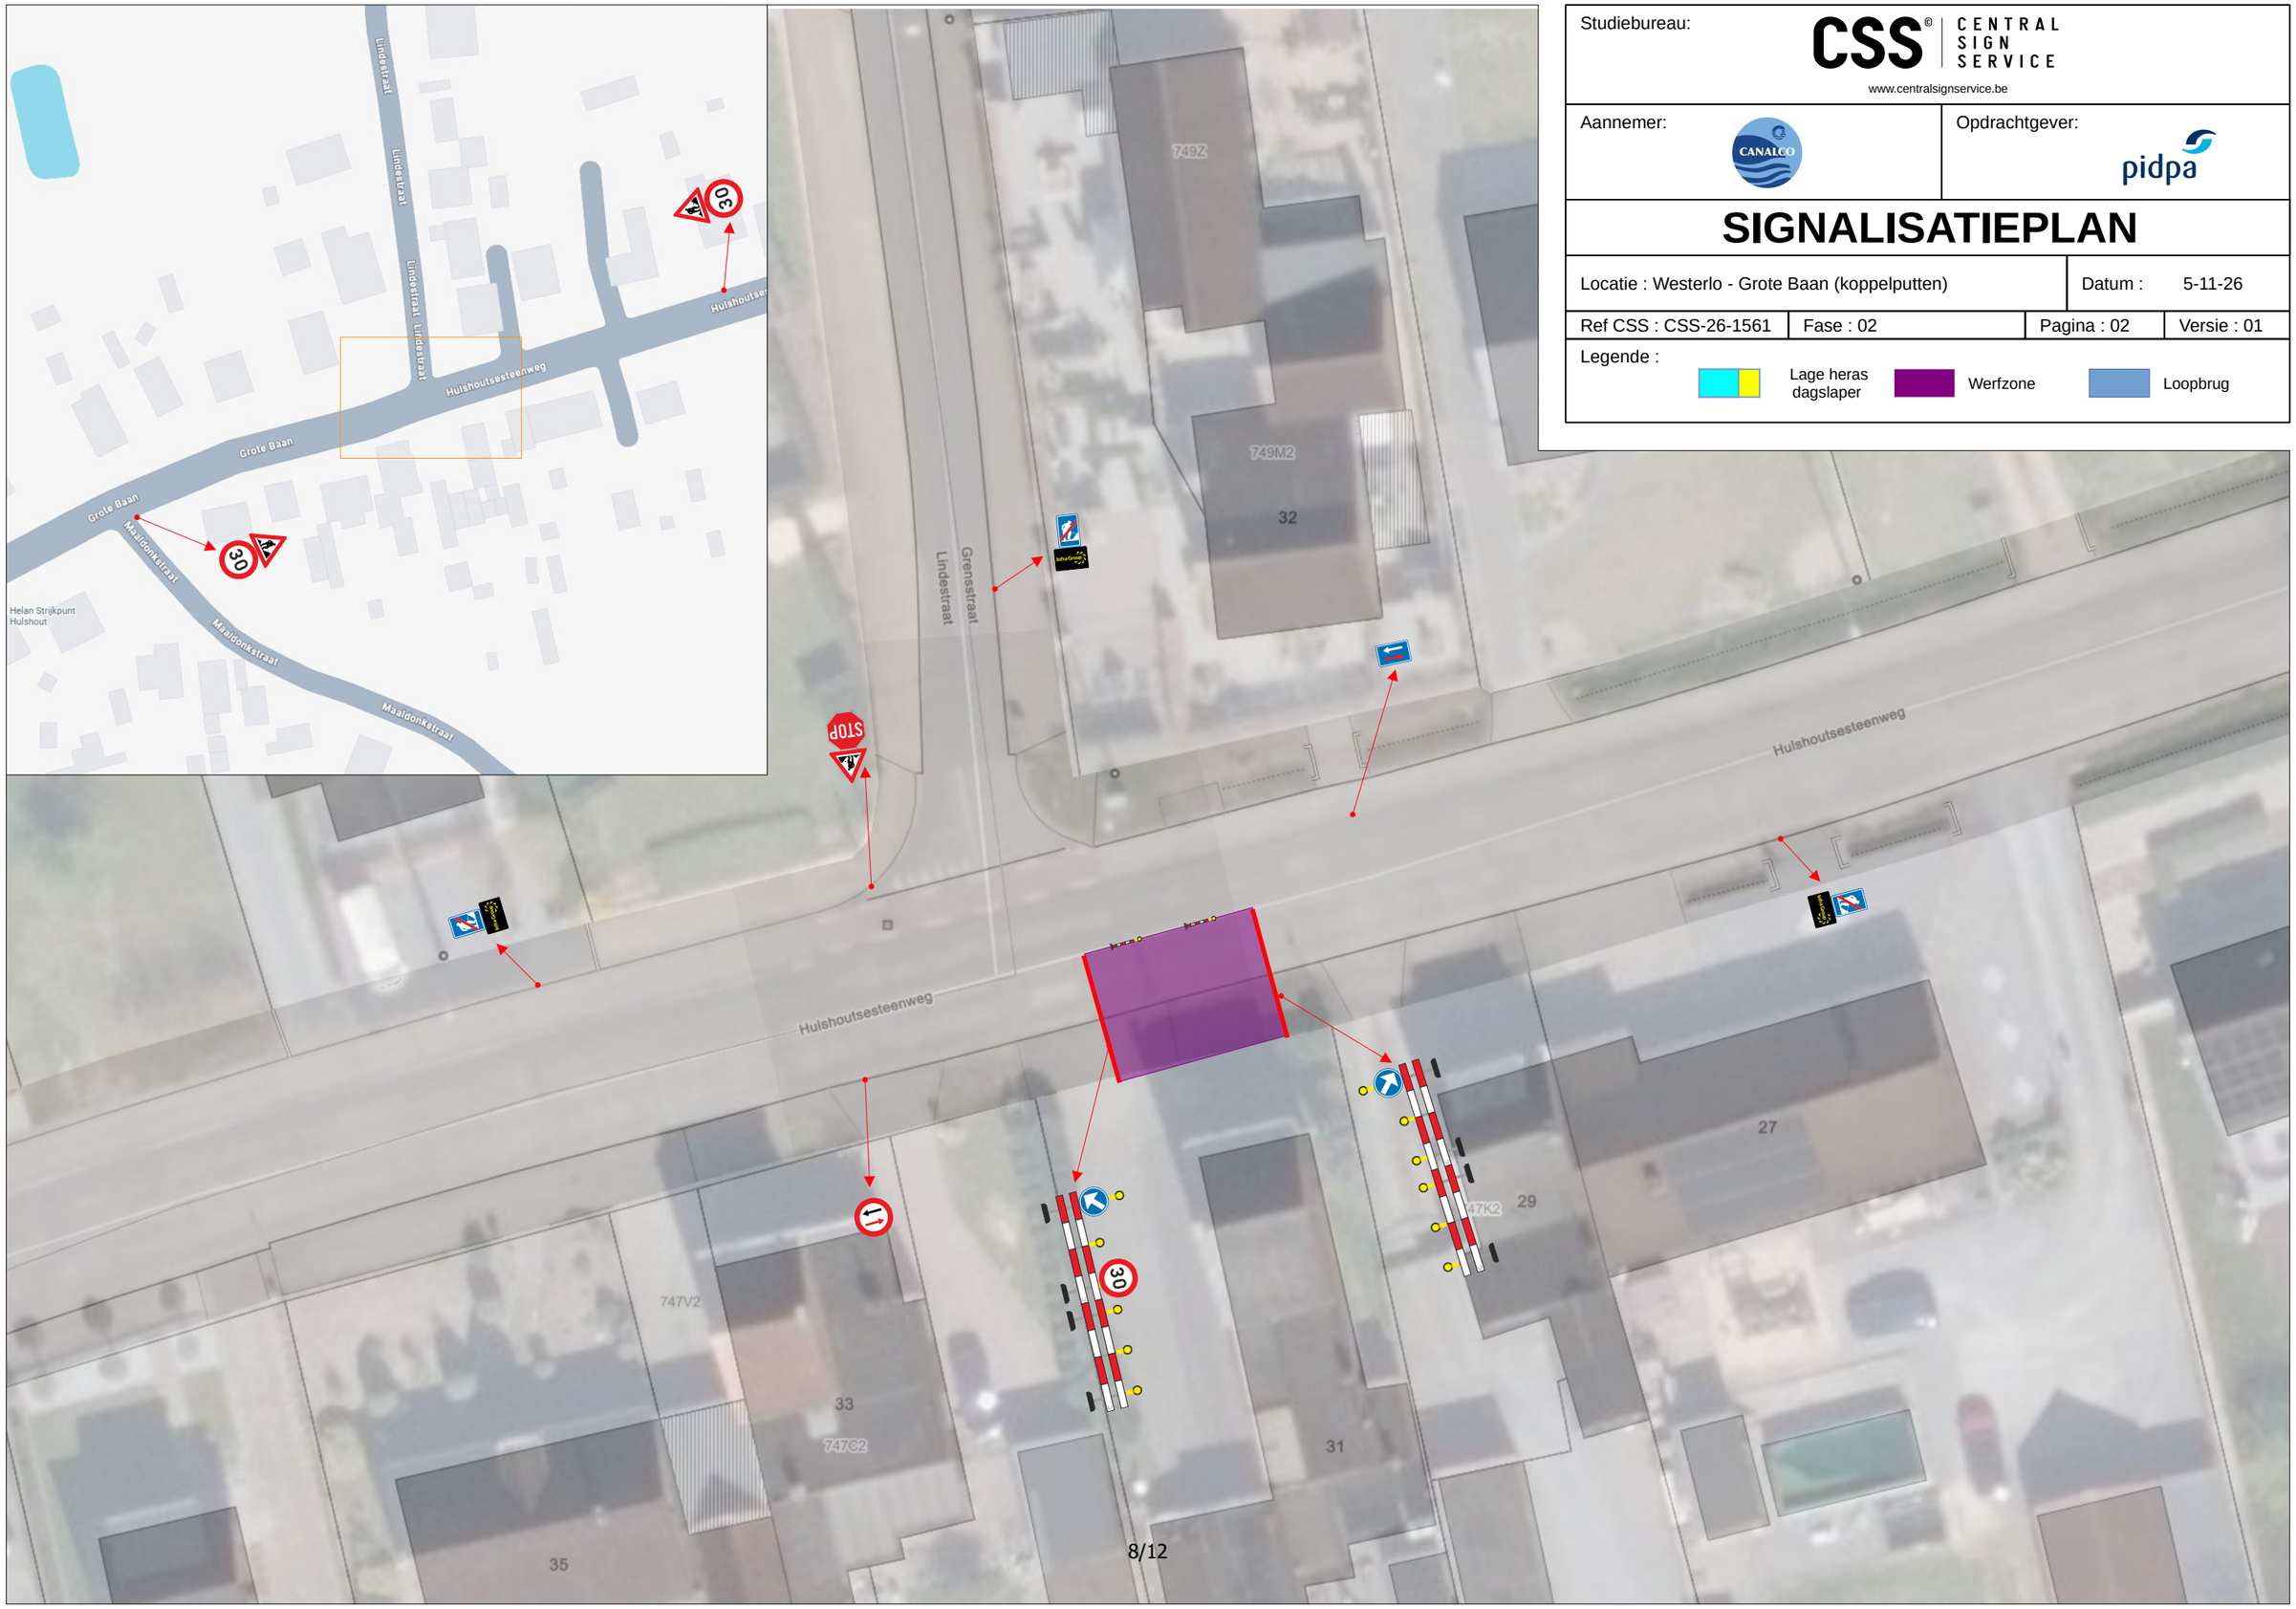

Elektronisch ondertekend document, blz. 8 van 12. Verifieerbaar via code.esignflow.be met code 1243-0907-2702-9995 en wachtwoord hyzapo

Studiebureau: CSS® CENTRAL SIGN SERVICE
www.centralsignservice.be

Aannemer: CANALCO


Opdrachtgever: pidpa

SIGNALISATIEPLAN

Locatie : Westerlo - Grote Baan (koppelputten)		Datum :	5-11-26
Ref CSS : CSS-26-1561	Fase : 02	Pagina : 03	Versie : 01

Legende :

Lage heras dagslaper | Werfzone | Loopbrug

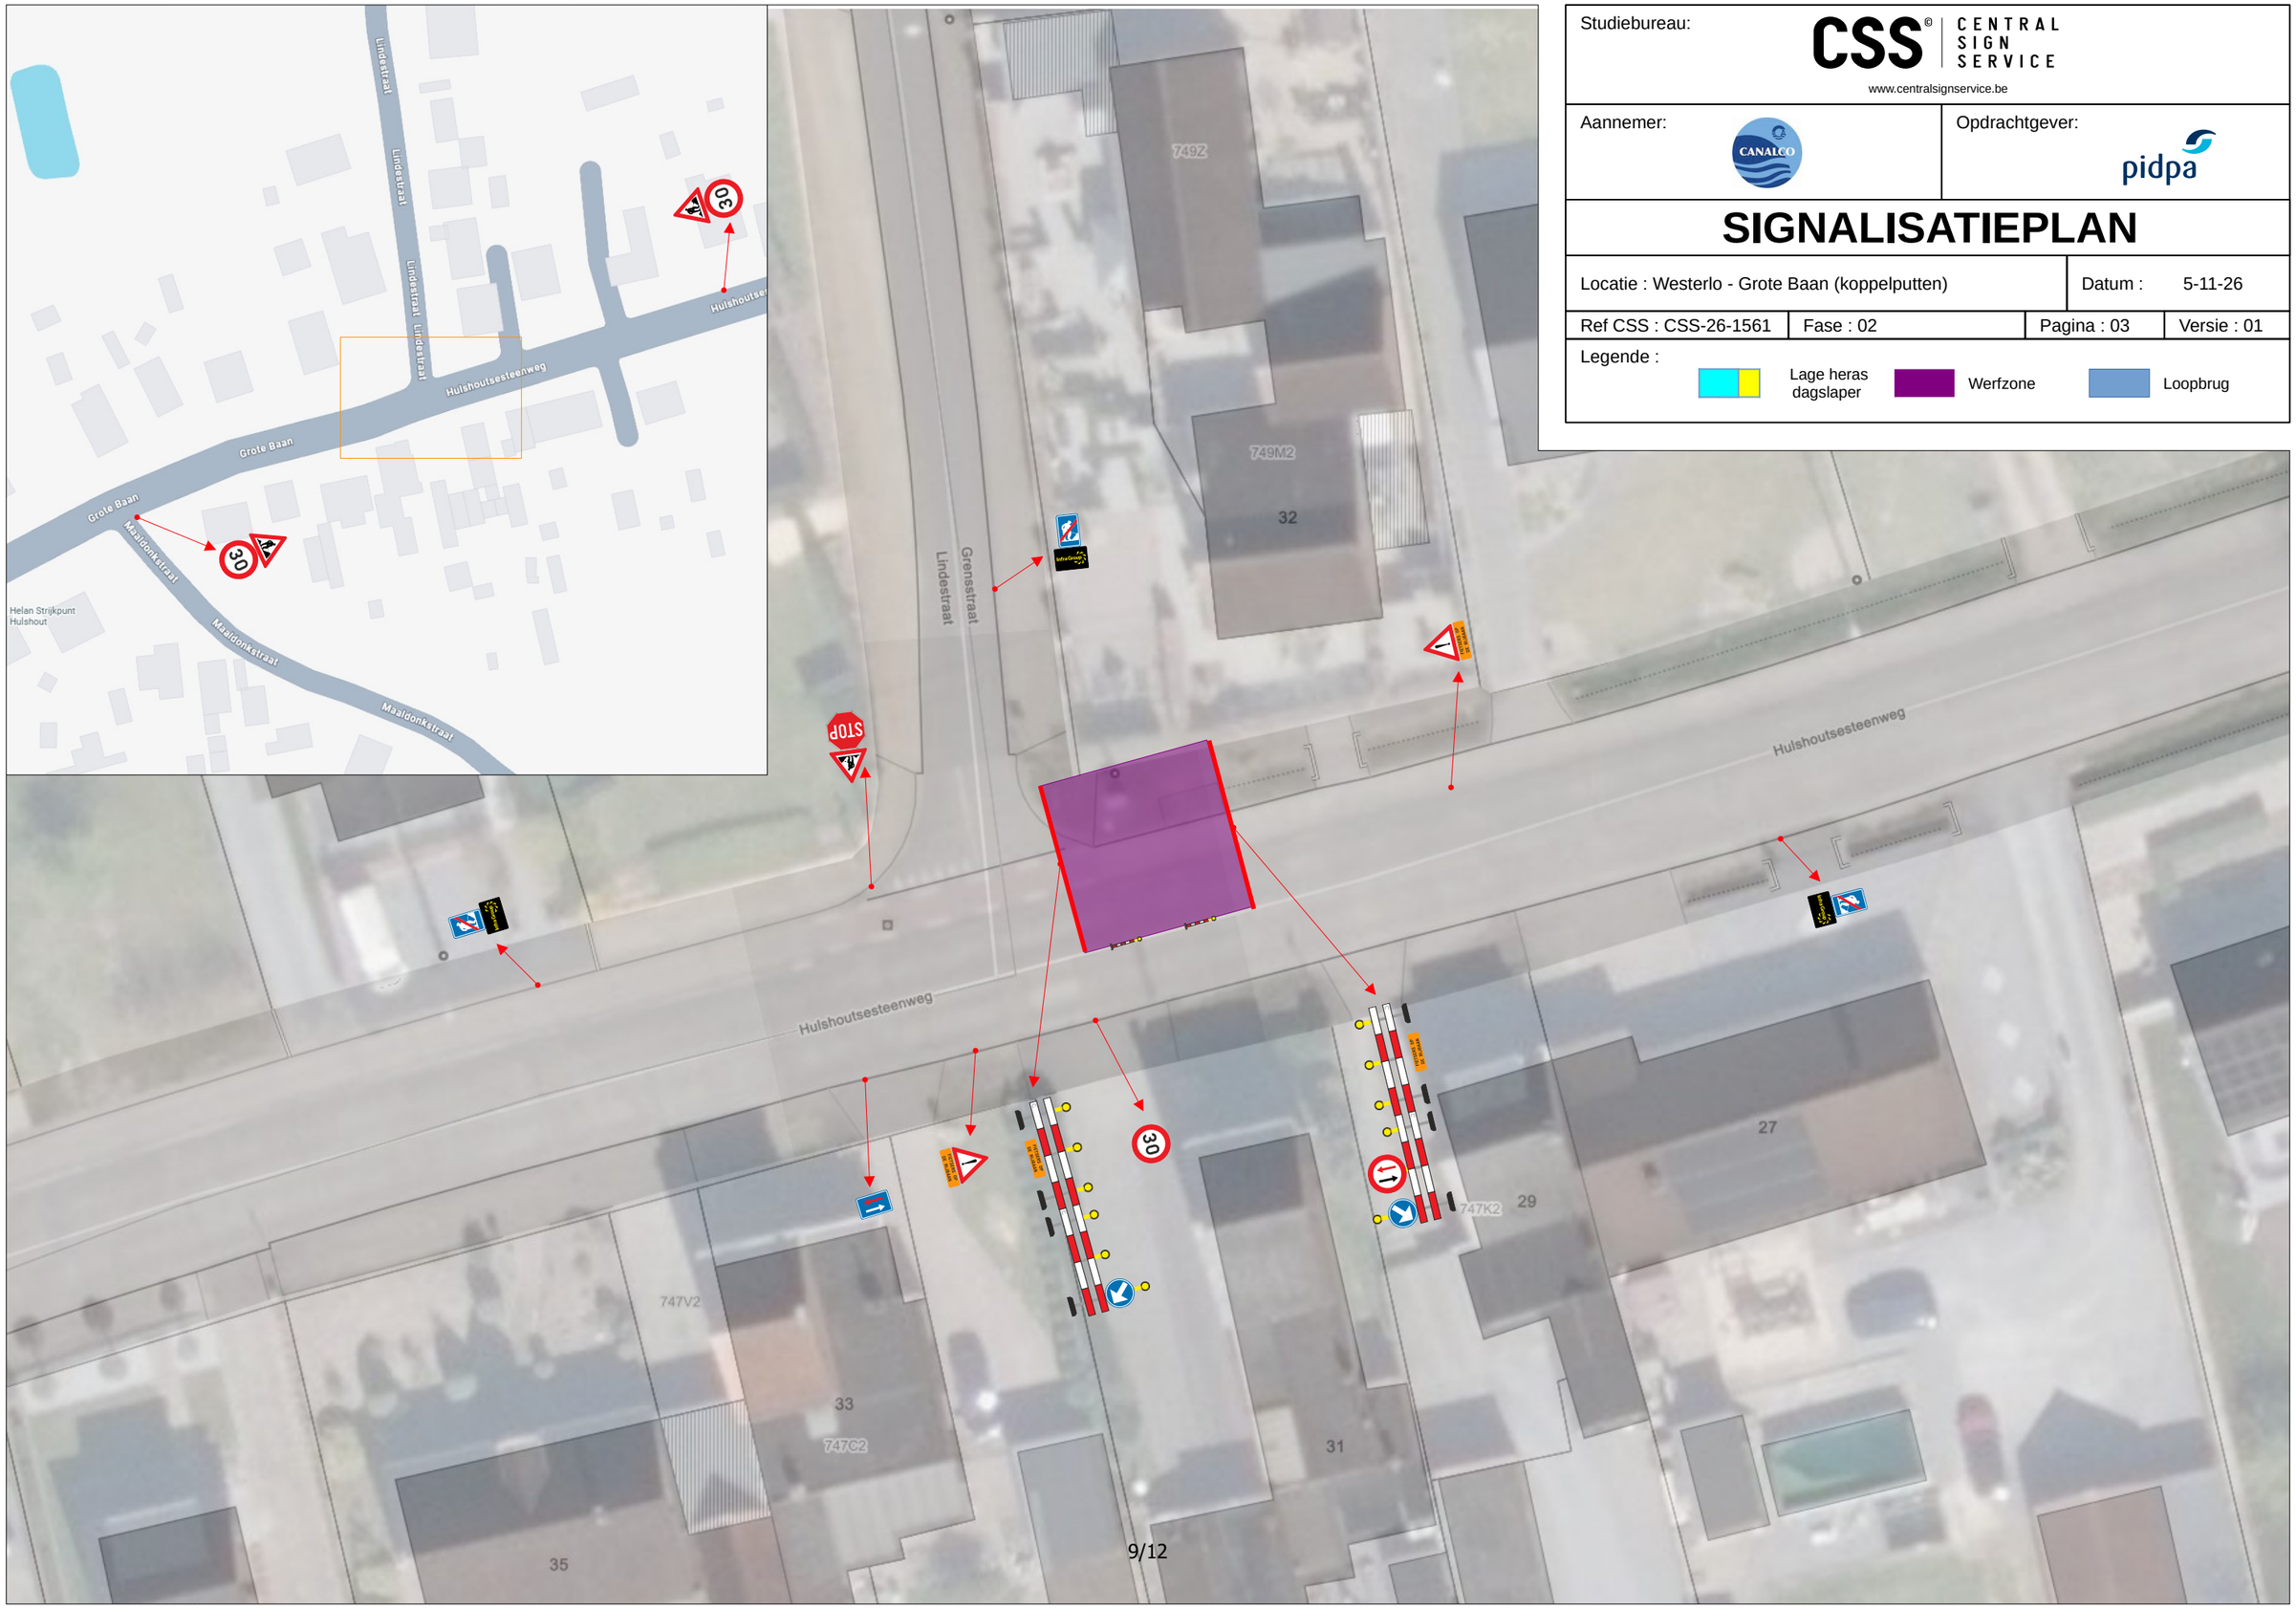

Elektronisch ondertekend document, blz. 9 van 12. Verifieerbaar via code.esignflow.be met code 1243-0907-2702-9995 en wachtwoord hyzapo

Studiebureau: CSS® CENTRAL SIGN SERVICE
www.centralsignservice.be

Aannemer: CANALCO

Opdrachtgever: pidpa


SIGNALISATIEPLAN

Locatie : Westerlo - Grote Baan (koppelputten)	Datum : 5-11-26

Ref CSS : CSS-26-1561	Fase : 02	Pagina : 04	Versie : 01

Legende :

Lage heras dagslaper | Werfzone | Loopbrug

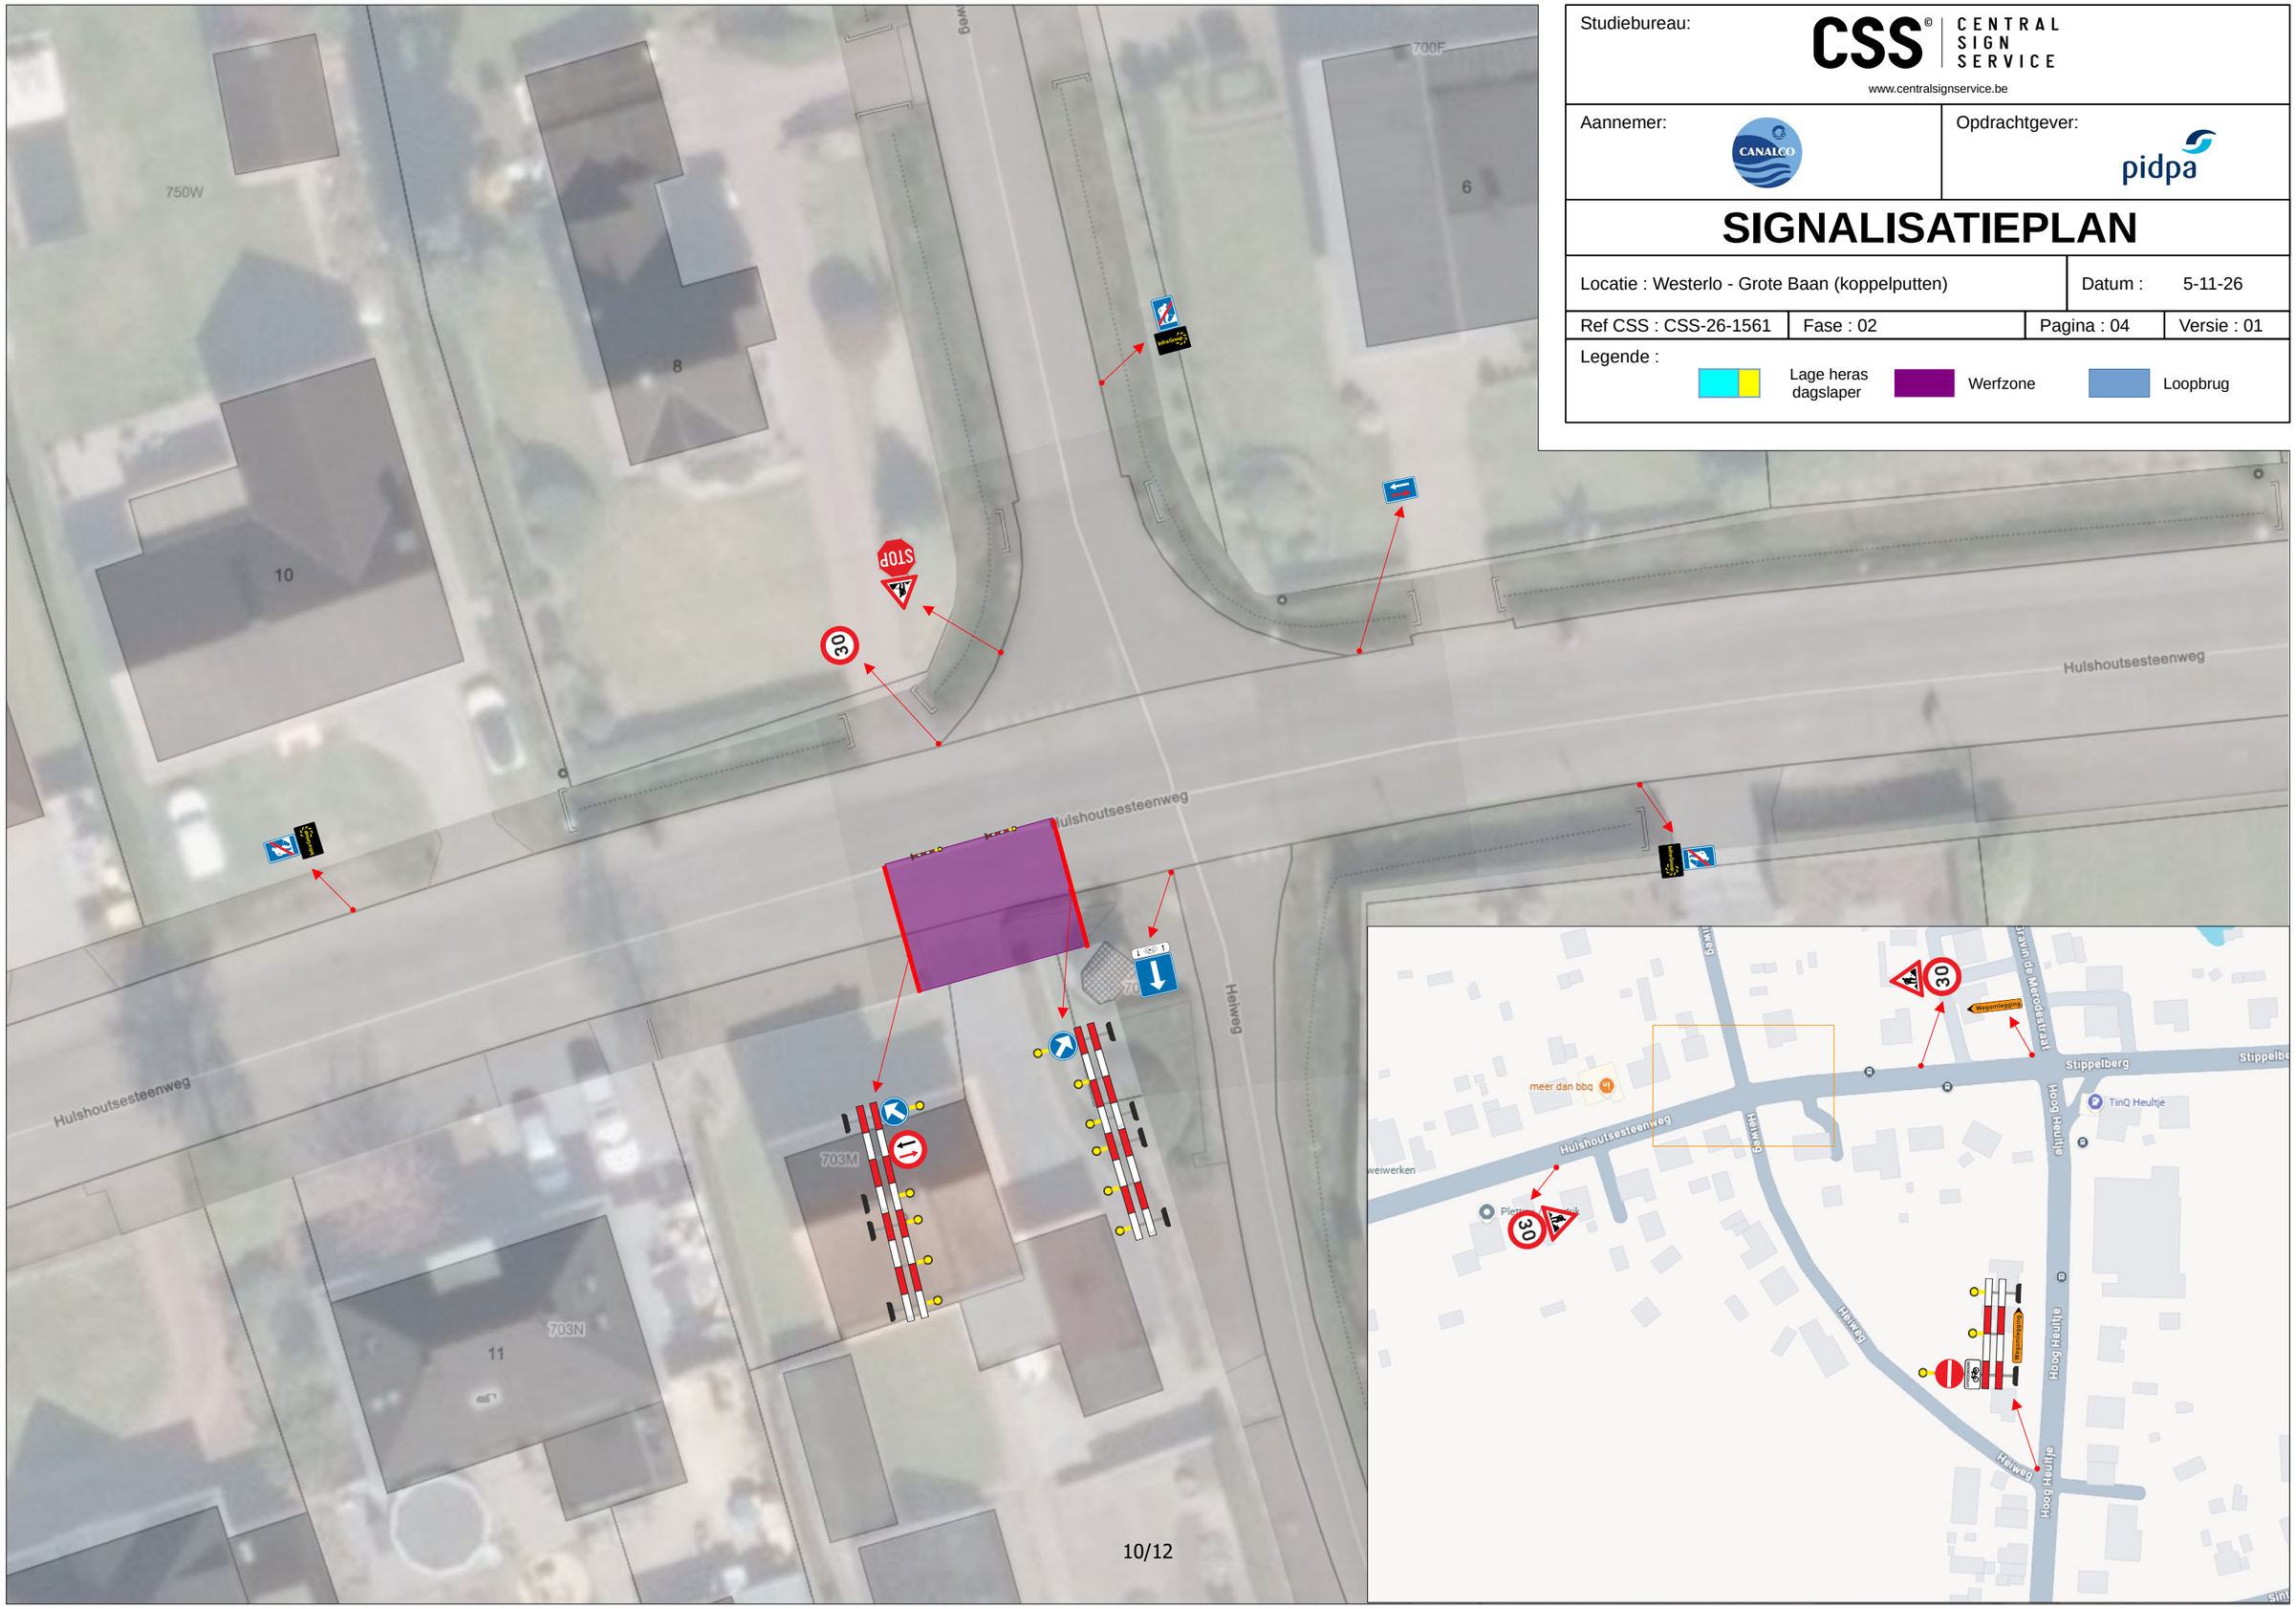

Elektronisch ondertekend document, blz. 10 van 12. Verifieerbaar via code.esignflow.be met code 1243-0907-2702-9995 en wachtwoord hyzapo

Studiebureau: CSS® CENTRAL SIGN SERVICE
www.centralsignservice.be

Aannemer: CANALCO

Opdrachtgever: pidpa


SIGNALISATIEPLAN

Locatie : Westerlo - Grote Baan (koppelputten)	Datum : 5-11-26


Ref CSS : CSS-26-1561	Fase : 02	Pagina : 05	Versie : 01

Legende :

Lage heras dagslaper | Werfzone | Loopbrug

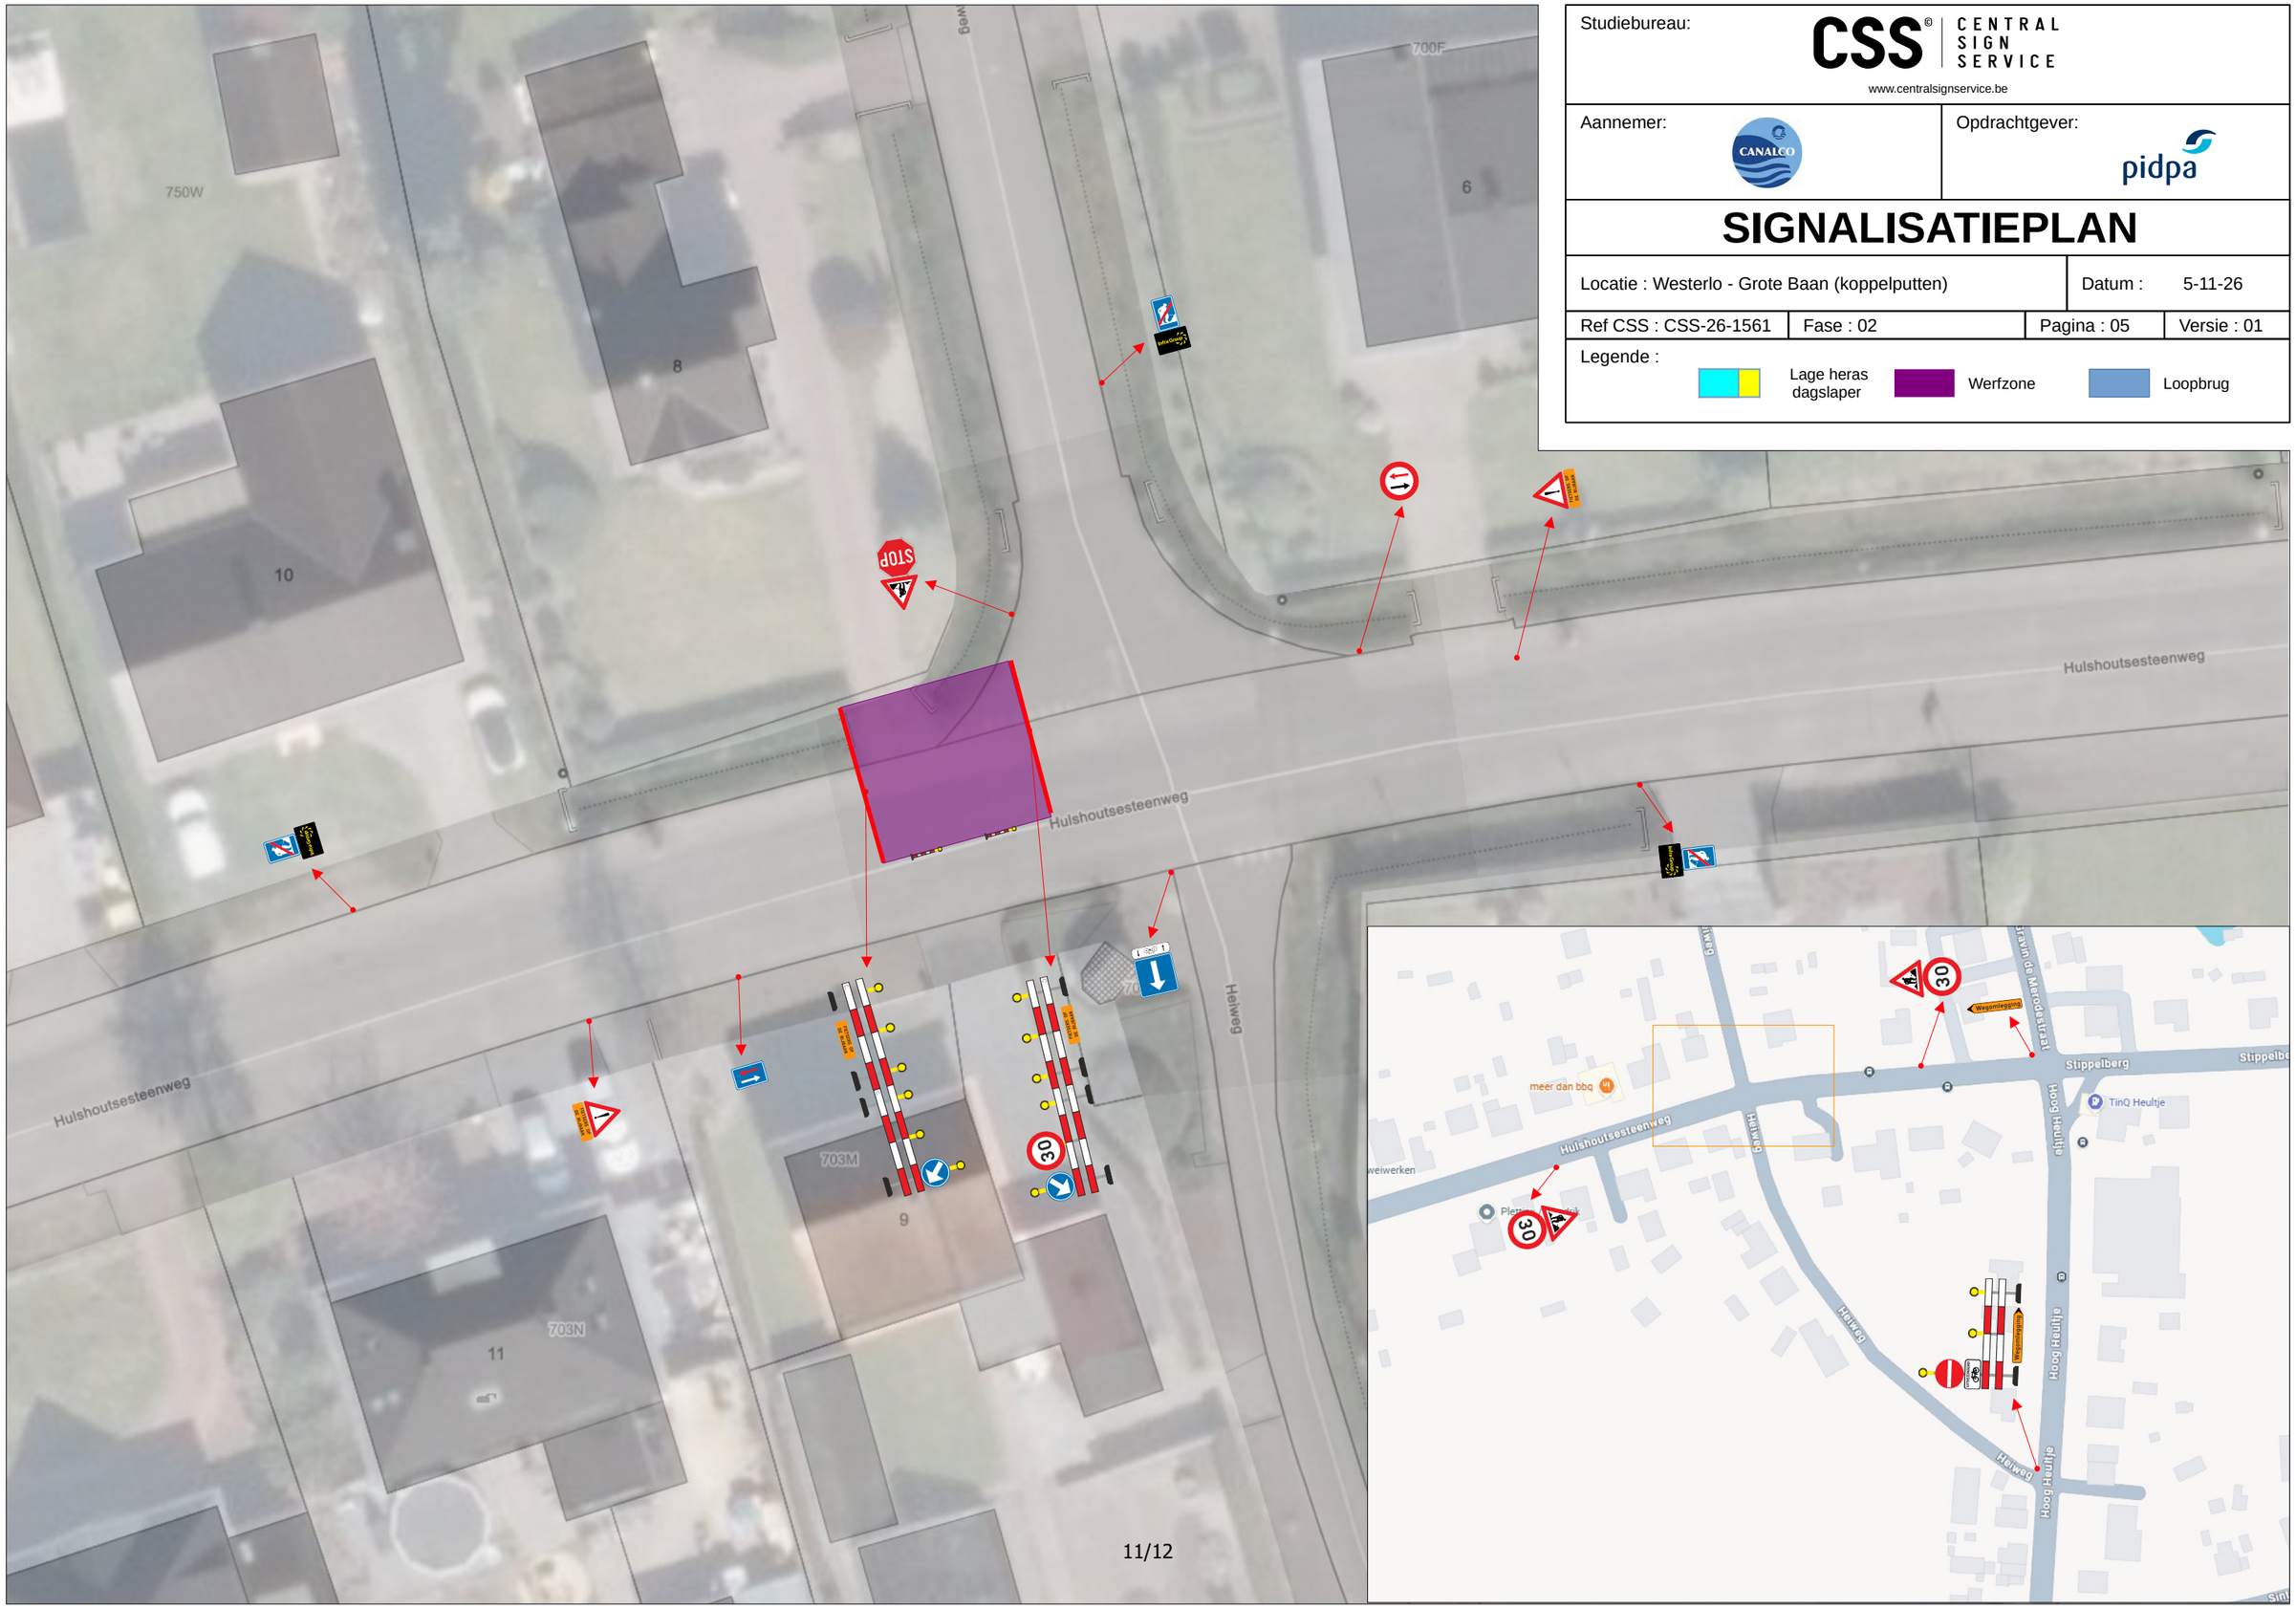

Elektronisch ondertekend document, blz. 11 van 12. Verifieerbaar via code.esignflow.be met code 1243-0907-2702-9995 en wachtwoord hyzapo

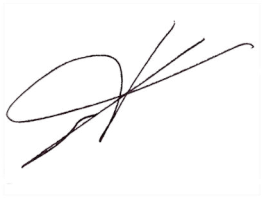

Jo Vankrunkelsven
algemeen directeur



Guy Van Hirtum
burgemeester

Elektronisch ondertekend document, blz. 12 van 12. Verifieerbaar via code.esignflow.be met code 1243-0907-2702-9995 en wachtwoord hyzapo