Besluiten burgemeester

Besluit

GOEDGEKEURD

Zitting van 17 november 2026

Westerlo - Mobiliteit

13 **2026_BB_01192** **4085062 - Signalisatievergunning_Brugstraat_20261125 - 20261231 - Goedkeuring**

Samenstelling:

Aanwezig:

Guy Van Hirtum

Beschrijving

Voorgeschiedenis en context

De firma Jacops dient gestuurde boringen uit te voeren als voorbereiding van vernieuwing van de brug in Gemeentestraat in opdracht van AWV.
Deze voorbereidende werkzaamheden staan gepland voor uitvoering in de periode van 25/11/2026 tot 31/12/2026.
Onder voorbehoud van goedkeuring van AWV om te werken langs de E313, zouden de werken effectief doorgaan **tussen 25/11/2026 en 11/12/2026.**

Betreft werken 3e en 4e categorie:

- BORING - werken 4e categorie - weinig hinder- werken in de berm
- STALLEN WERFVERKEER - werken 3e categorie - sterke hinder:- Voorrangsregeling aan de hand van borden B19 en B21

Politiezone Zuiderkempen verleende positief advies op het aangeleverde signalisatievoorstel.
Het signalisatiemateriaal wordt door de aannemer/aanvrager voorzien en geplaatst conform het aangeleverde signalisatieplan.
Een signalisatievergunning moet opgemaakt worden.

Financiële en beleidsinformatie

Financiële informatie

- Actieplan: AP000002 Verkeersveiligheid 2026 - 2031
- Actienummer en actie omschrijving: Actie000008 - we informeren over, beheren en leveren kwaliteitsvolle mobiliteitsvergunningen en -besluiten
- Omschrijving project: signalisatievergunning
- Raming kosten: /
- Raming opbrengsten: /
- Opdrachten: Publicatie website

Besluit

Artikel 1
De burgemeester keurt bijgevoegde signalisatievergunning goed.

Bijlagen

1. 20261116115615_Vergunning_SV_IOD_met_AV_2026_Motivatie_extad.pdf_Uitbreidingsstraat_58_4085062.pdf
2. Algemeen_Brugstraat_Westerlo_signalisatieplan_(6038.8072).pdf

Aldus beslist in bovenvermelde zitting,
Namens de Besluiten burgemeester

SIGNALISATIEVERGUNNING

Toelating voor het plaatsen van tijdelijke signalisatie op de openbare weg

De burgemeester en algemeen directeur verlenen toelating voor het plaatsen van tijdelijke signalisatie op de openbare weg overeenkomstig het bijgevoegde plan en de artikelen 98 tot en met 112 van de politiecodex, aan:

Aanvrager	Naam Adres Telefoon E-mail	Els De Wintere Nijverheidslaan 31 8540 Deerlijk 056/778451 els.dewintere@jacops.be
Plaats van de werken / belemmering	Straat en huisnummer Kruispunt	2260 Westerlo, Uitbreidingsstraat 58
Referentie		4085062
Aard van de werken		Nutswerken (aannemers)
Omschrijving van inname weg		BORING - werken 4e categorie - weinig hinder- werken in de berm STALLEN WERFVERKEER - werken 3e categorie - sterke hinder:- Voorrangsregeling aan de hand van borden B19 en B21
Duur van de werken	Aanvang / Einde	25 november 2026 00:00 - 31 december 2026 23:59
Uitvoerder werken / hoofdaannemer	Naam Telefoon	Els De Wintere 056/778451
Verantwoordelijke signalisatie	Naam Telefoon	Wouter Devolder 0473/733527

Specifieke aandachtspunten	1. De signalisatievergunning of een kopie daarvan moet zich op de werf bevinden en moet altijd kunnen voorgelegd worden aan de controlerende ambtenaren. 2. Het signalisatiemateriaal is door de aanvrager/aannemer zelf te voorzien en te plaatsen. 3. Het signalisatiemateriaal moet geplaatst worden overeenkomstig bijgevoegde signalisatieschets.

Algemene voorwaarden

De aanvrager bevestigt dat :

- bovenvermelde inlichtingen volledig overeenstemmen met de werkelijkheid.
- bij een tijdelijk verbod op stilstaan en/of parkeren de signalisatie minstens 24 uur voor aanvang van het verbod geplaatst wordt. Bij het plaatsen van de signalisatie voor stilstaan- en/of parkeerverbod kunnen er beelden gemaakt worden van de wagens die er op dat moment geparkeerd staan. Deze beelden dienen als bewijslast van parkeerovertreding en kunnen desgevallend aan de politiezone bezorgd worden.
- hij/zij de voorwaarden opgelegd in de vergunning zal naleven.


De aanvrager neemt er kennis van dat:

- de werken slechts mogen aanvangen nadat de voorziene signalisatie werd aangebracht
- de verkeersborden weggenomen moeten worden zodra het werk beëindigd is
- de ingenomen ruimte na de werken onmiddellijk opgeruimd en proper gemaakt moet worden
- tijdens werkonderbrekingen de niet-noodzakelijke verkeersborden moeten worden weggenomen of voldoende gedicht of afgeschermd zijn
- alle sleuven en gaten moeten voldoende gedicht of afgeschermd zijn
- als de termijn van de toegestane inname overschreden wordt, er uiterlijk 3 werkdagen voor de vervaldag een aanvraag tot verlenging moet ingediend worden

De burgemeester of zijn gemachtigde kan het signalisatieplan steeds laten wijzigen of aanpassen, of kan de werken stilleggen, bijvoorbeeld als de aangebrachte signalisatie ontoereikend is of niet conform met het goedgekeurd signalisatieplan en/of afgeleverde vergunning.

Onderhavige toelating ontslaat de verkrijger geenszins tot het naleven van alle wettelijke bepalingen en voorschriften, zoals ondermeer het Standaardbestek 250 – hoofdstuk X en het Ministerieel Besluit van 7 mei 1999 betreffende het signaleren van werken en verkeersbelemmeringen op de openbare weg.

Kim Saliën	Jo Vankrunkelsven
Waarnemend algemeen directeur	Algemeen directeur

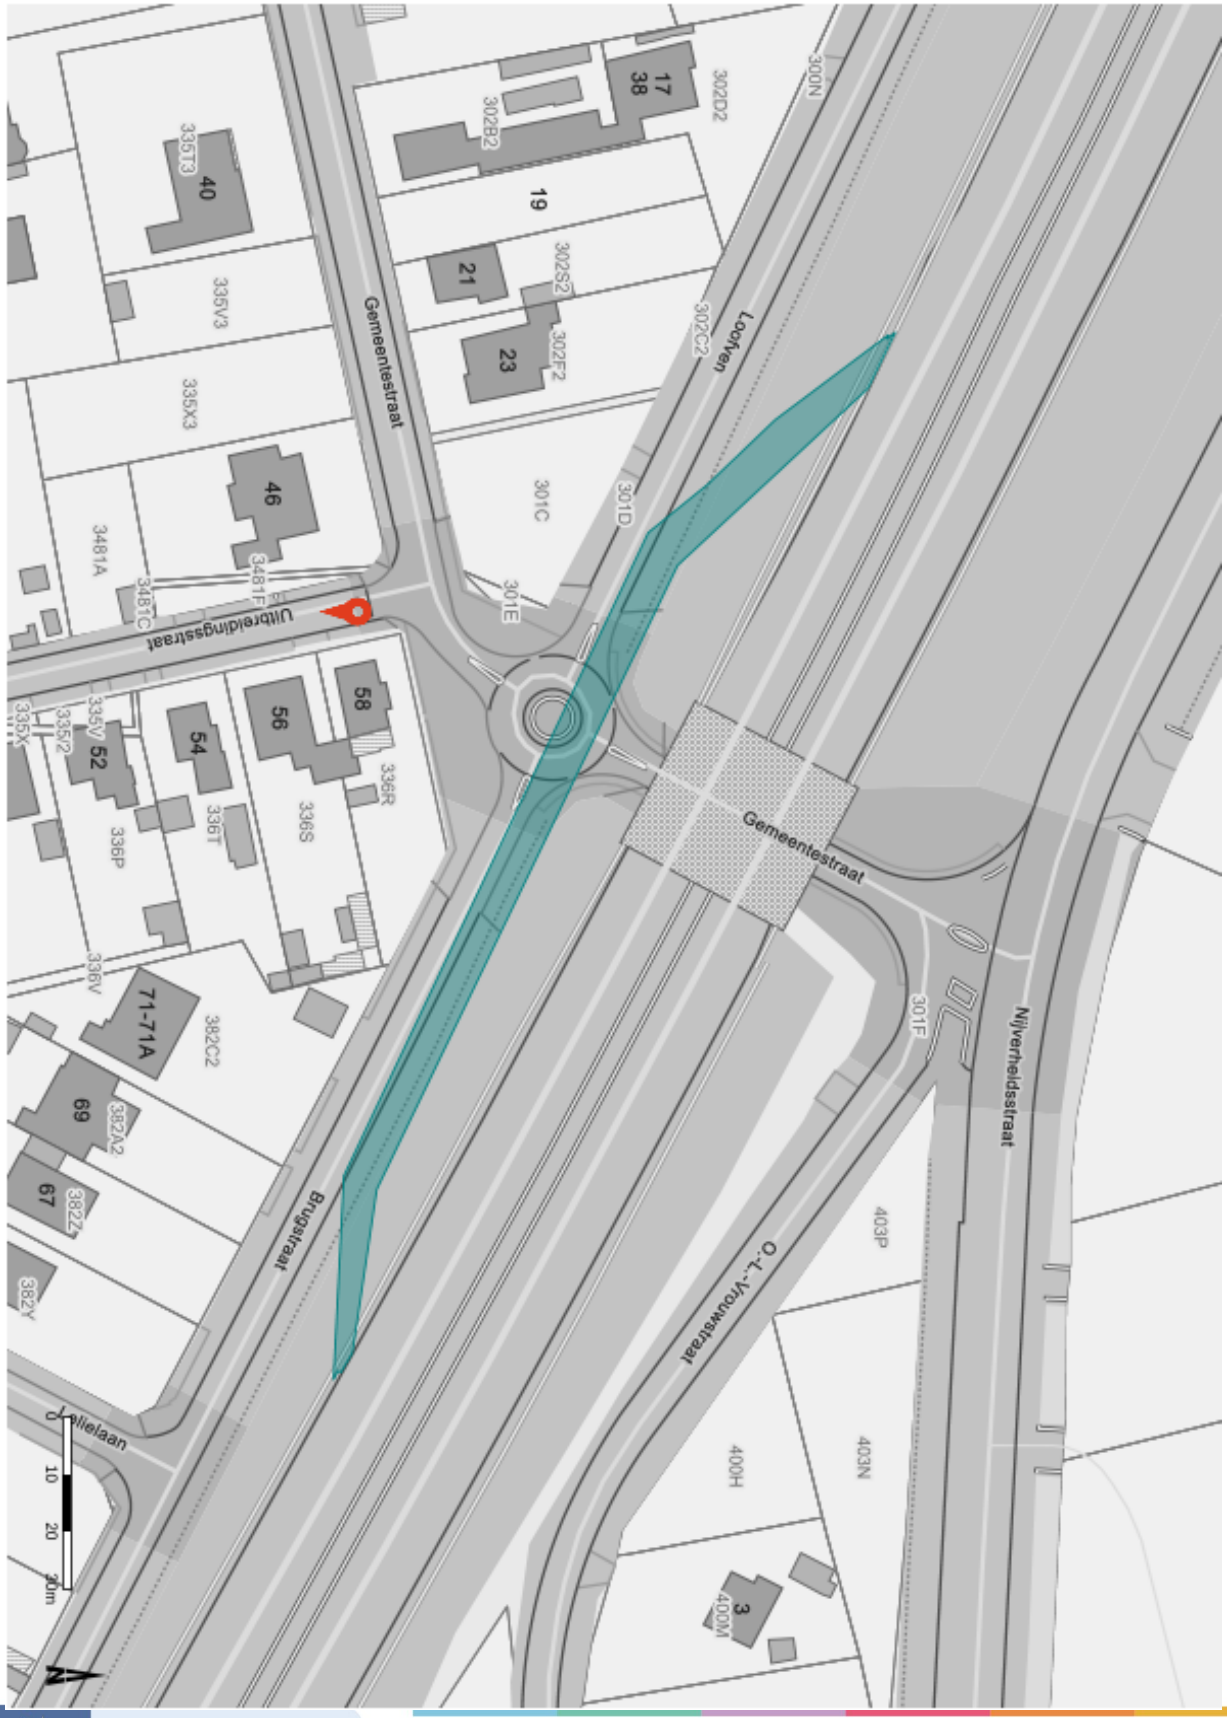

Gemeentestraat
Loonven
Uitbreidingsstraat
Gemeentestraat
Nijverheidsstraat
Brugstraat
O.-L.-Vrouwstraat
Lindelaan
17
38
40
19
21
23
46
52
54
56
58
69
67
71-71A
3
302D2
302B2
302S2
302F2
302C2
300N
301D
301C
301E
301F
335T3
335V3
335X3
3481A
3481C
3481F
335V
335X2
336R
336S
336T
336P
336V
382C2
382A2
382Z
382Y
403P
403N
400H
400M
10
20
30m
N


LEGENDE:

OPEN SLEUF VLAAMS GEWEST - HDPE Ø50mm

GESTUURDE BORING

TREKPUT

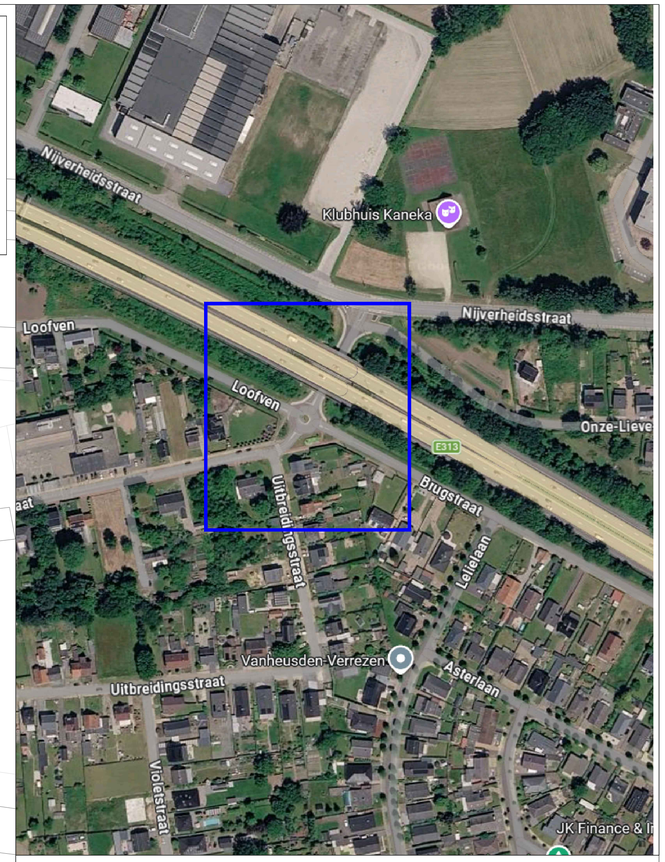

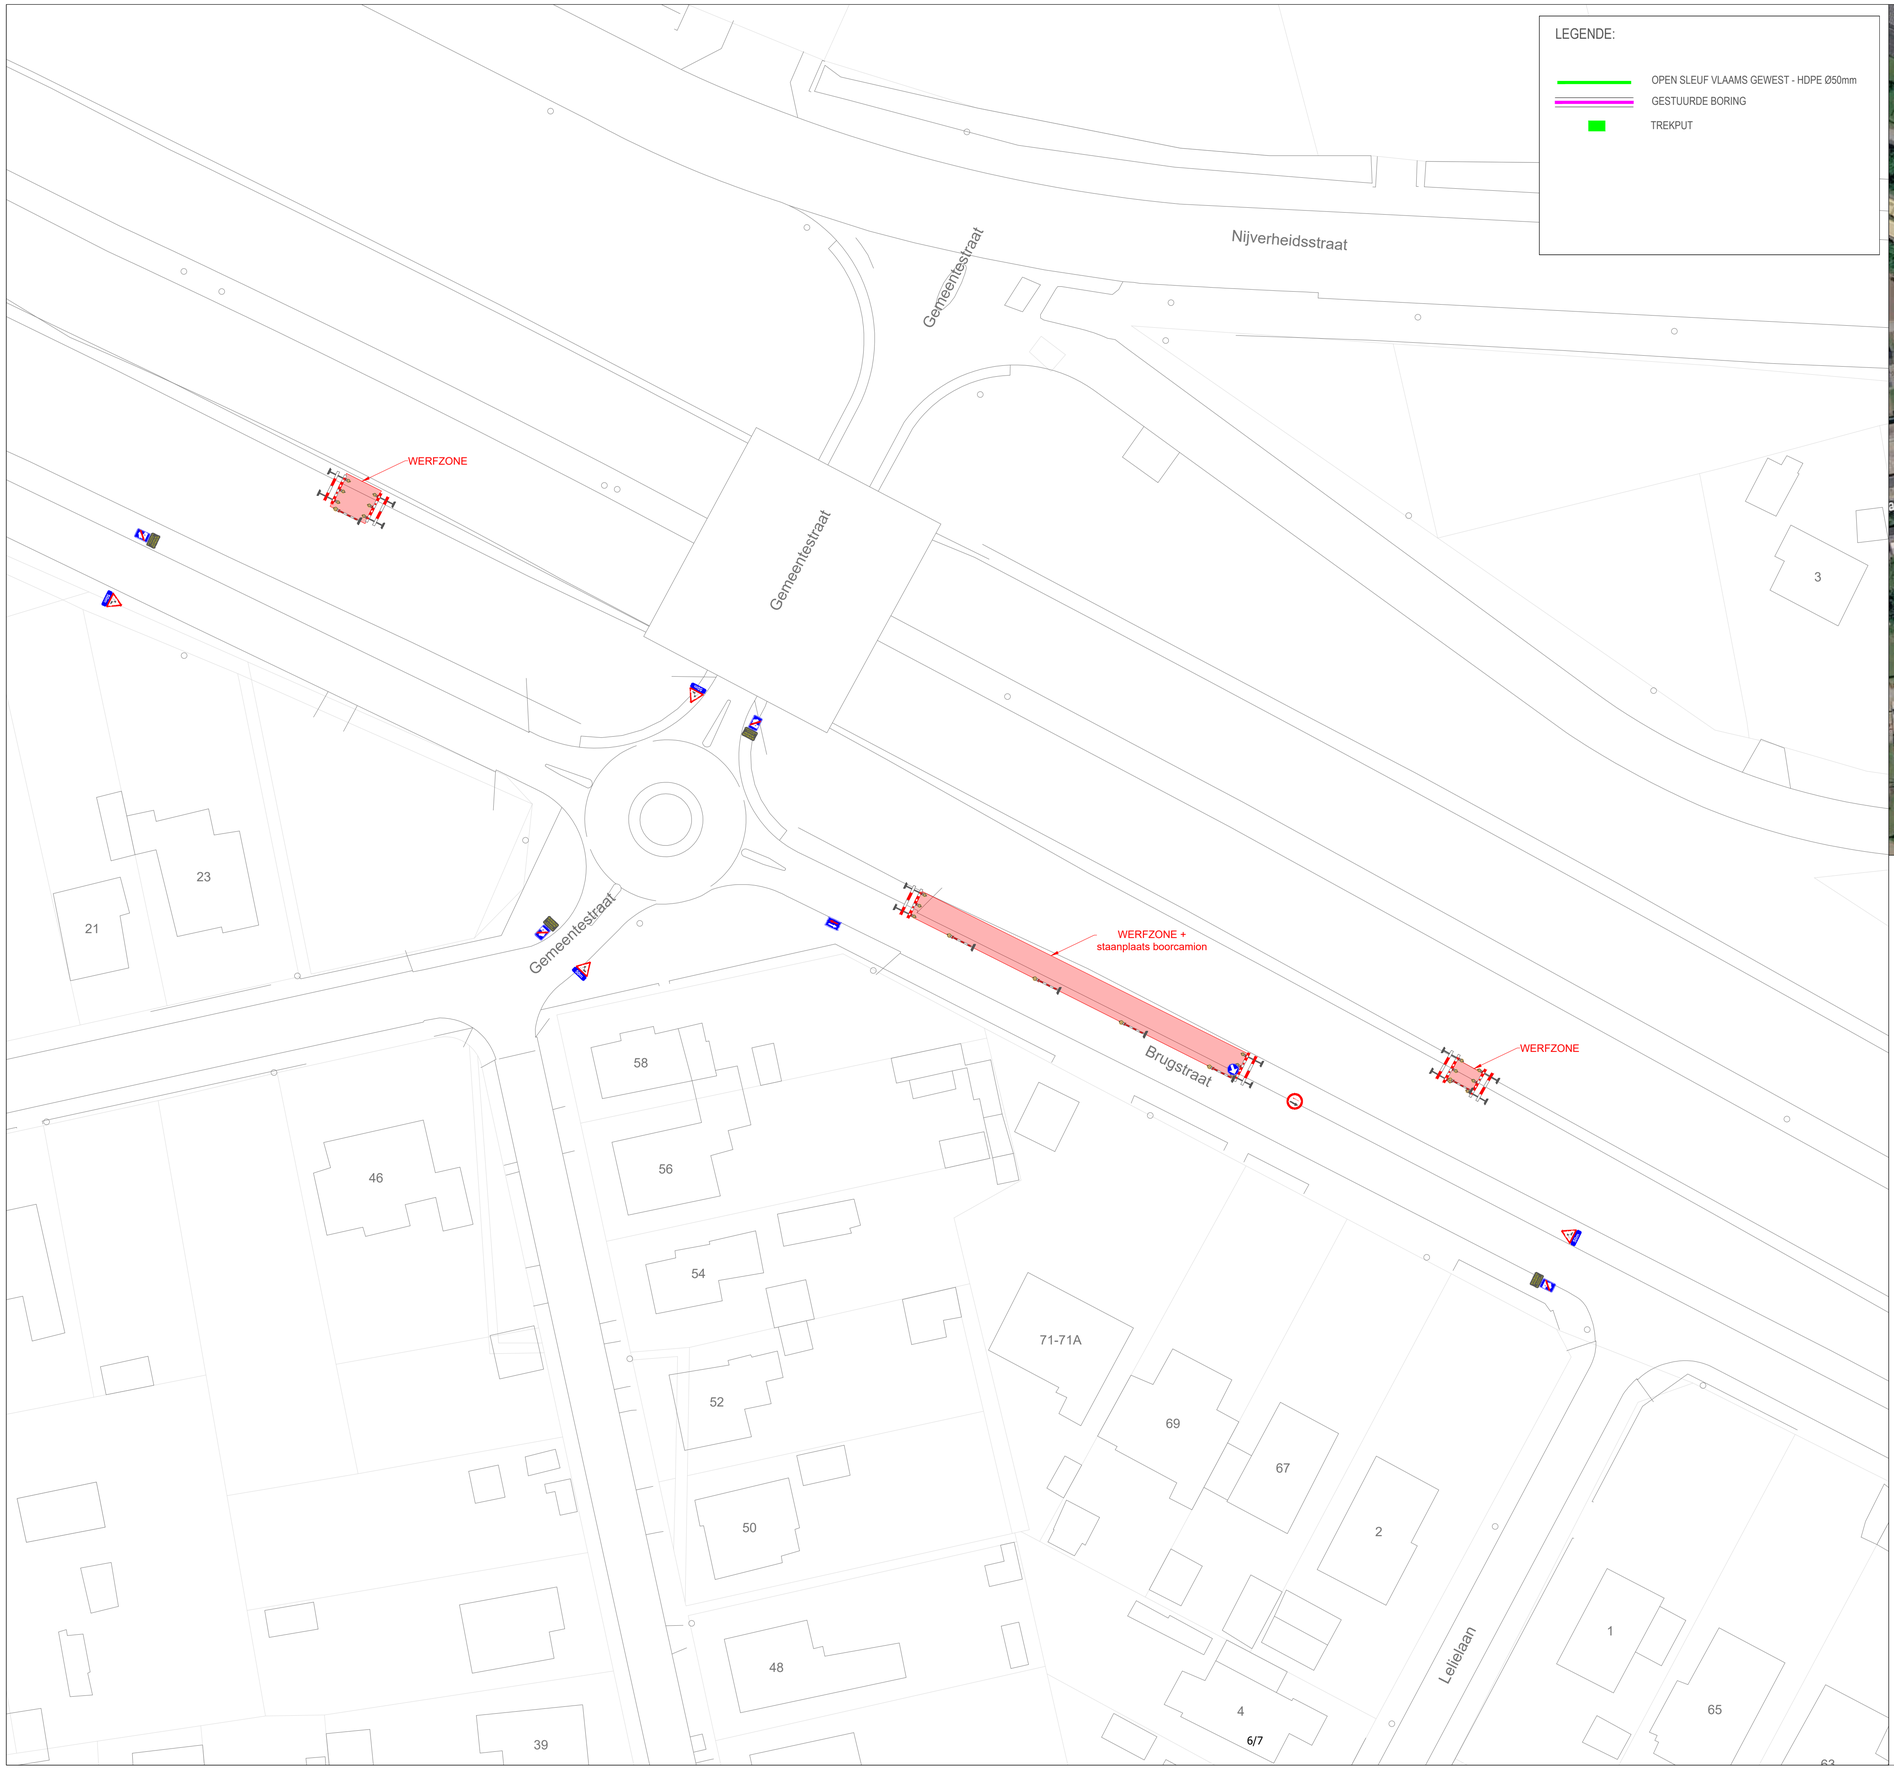

VLAAMSE OVERHEID
AGENTSCHAP WEGEN EN VERKEER
Elektriciteit en Mechanica Antwerpen

Lange Kievitstraat 111–113 bus 3, 2018 Antwerpen
Tel. 03 224 66 11 – fax. 03 224 66 05
e-mail: elektriciteit.mechanica.antwerpen@vlaanderen.be

Eigendom - door:

JACOPS.

Nijverheidslaan 31 – 8540 Deerlijk
Tel. 056 77 84 51 – fax. 056 77 84 54
e-mail: info@jacops.be

Projectnummer	Dossiernummer	Bestelnummer
		WINLI / 2021/

Uitgiftnr./Aantal bladen	Gid-bestand
	*.dwg

Nummer van het plan: **16FG**

entiteitscode	prefix	volgnummer	fase	index

Referentie aannemer: 6038

Datum opmaak: 14/07/26

Nagezien door de verantwoordelijke aannemer

C.T.

Nagezien door het verantwoordelijk bestuur
Antwerpen,

Aangebrachte wijzigingen

Ind.	Aard	Datum
A	Studie	14/07/2026

SIGNALISATIEPLAN

WESTERLO

BRUGSTRAAT

Installatie-jaarnr.	Schaal	Plaveisteensoorten
	1/250	hoh: tkl:

Kim Saliën
waarnemend algemeen directeur

Guy Van Hirtum
burgemeester