Besluiten burgemeester

Besluit

GOEDGEKEURD
Zitting van 27 oktober 2026
Westerlo - Mobiliteit

14 2026_BB_01109 4053514 - Signalisatievergunning_Gelendel_20261102 - 20261127 - Goedkeuring

Samenstelling:

Aanwezig:

Guy Van Hirtum

Beschrijving

Voorgeschiedenis en context

De firma Besix dient in opdracht van Fluvius werken (uitvoeren klantaansluitingen) uit te voeren ter hoogte van **Gelendel** te Westerlo. Dit voor huisnummers 24, 26, 28, 32, 34, 59, 61, 63, 65, 67, 69, 71, 73, 77, 79, 81 en 85.
De werkzaamheden staan gepland voor uitvoering in de periode van **02/11/2026 07:00 tot 27/11/2026 17:00.**
Het betreft werken 4e categorie - weinig hinder:

- Belemmering over korte afstand (<20m) in de berm
- Snelheid wordt afgebouwd tot 30 km/u

De werken dienen locatie per locatie te gebeuren. Het signalisatieplan is van toepassing op alle locaties.
Politiezone Zuiderkempen verleende positief advies op het aangeleverde signalisatievoorstel.
Het signalisatiemateriaal wordt door de aannemer/aanvrager voorzien en geplaatst conform het aangeleverde signalisatieplan.
Een signalisatievergunning moet opgemaakt worden.

Financiële en beleidsinformatie

Financiële informatie

- Actieplan: AP000002 Verkeersveiligheid 2026 - 2031
- Actienummer en actie omschrijving: Actie000008 - we informeren over, beheren en leveren kwaliteitsvolle mobiliteitsvergunningen en -besluiten
- Omschrijving project: signalisatievergunning
- Raming kosten: /
- Raming opbrengsten: /
- Opdrachten: Publicatie website

Besluit

Artikel 1

De burgemeester keurt bijgevoegde signalisatievergunning goed.

Bijlagen

1. 20261026094601_Vergunning_SV_IOD_met_AV_2026_Motivatie_extad.pdf_Gelendel_59_4053514.pdf
2. Algemeen_26128-2610-P_Gelendel_Westerlo-SP.pdf

Aldus beslist in bovenvermelde zitting,
Namens de Besluiten burgemeester

SIGNALISATIEVERGUNNING

Toelating voor het plaatsen van tijdelijke signalisatie op de openbare weg

De burgemeester en algemeen directeur verlenen toelating voor het plaatsen van tijdelijke signalisatie op de openbare weg overeenkomstig het bijgevoegde plan en de artikelen 98 tot en met 112 van de politiecodex, aan:

Aanvrager	Naam Adres Telefoon E-mail	Christophe Duwyn Steenwinkelstraat 640 2627 Schelle 0476980757 planoffice@besix.com
Plaats van de werken / belemmering	Straat en huisnummer Kruispunt	2260 Westerlo, Gelendel 59
Referentie		4053514
Aard van de werken		Nutswerken (aannemers)
Omschrijving van inname weg		Het betreft werken 4e categorie - weinig hinder: - Belemmering over korte afstand (<20m) in de berm - Snelheid wordt afgebouwd tot 30 km/u De werken dienen locatie per locatie te gebeuren.
Duur van de werken	Aanvang / Einde	02 november 2026 07:00 - 27 november 2026 17:00
Uitvoerder werken / hoofdaannemer	Naam Telefoon	Christophe Duwyn 0476980757
Verantwoordelijke signalisatie	Naam Telefoon	Adil Amahbar 0472184858

Specifieke aandachtspunten	1. De signalisatievergunning of een kopie daarvan moet zich op de werf bevinden en moet altijd kunnen voorgelegd worden aan de controlerende ambtenaren. 2. Het signalisatiemateriaal is door de aanvrager/aannemer zelf te voorzien en te plaatsen. 3. Het signalisatiemateriaal moet geplaatst worden overeenkomstig bijgevoegde signalisatieschets.

Algemene voorwaarden

De aanvrager bevestigt dat :

- bovenvermelde inlichtingen volledig overeenstemmen met de werkelijkheid.
- bij een tijdelijk verbod op stilstaan en/of parkeren de signalisatie minstens 24 uur voor aanvang van het verbod geplaatst wordt. Bij het plaatsen van de signalisatie voor stilstaan- en/of parkeerverbod kunnen er beelden gemaakt worden van de wagens die er op dat moment geparkeerd staan. Deze beelden dienen als bewijslast van parkeerovertreding en kunnen desgevallend aan de politiezone bezorgd worden.
- hij/zij de voorwaarden opgelegd in de vergunning zal naleven.

De aanvrager neemt er kennis van dat:


- de werken slechts mogen aanvangen nadat de voorziene signalisatie werd aangebracht
- de verkeersborden weggenomen moeten worden zodra het werk beëindigd is
- de ingenomen ruimte na de werken onmiddellijk opgeruimd en proper gemaakt moet worden
- tijdens werkonderbrekingen de niet-noodzakelijke verkeersborden moeten worden weggenomen of voldoende gedicht of afgeschermd zijn
- alle sleuven en gaten moeten voldoende gedicht of afgeschermd zijn
- als de termijn van de toegestane inname overschreden wordt, er uiterlijk 3 werkdagen voor de vervaldag een aanvraag tot verlenging moet ingediend worden

De burgemeester of zijn gemachtigde kan het signalisatieplan steeds laten wijzigen of aanpassen, of kan de werken stilleggen, bijvoorbeeld als de aangebrachte signalisatie ontoereikend is of niet conform met het goedgekeurd signalisatieplan en/of afgeleverde vergunning.

Onderhavige toelating ontslaat de verkrijger geenszins tot het naleven van alle wettelijke bepalingen en voorschriften, zoals ondermeer het Standaardbestek 250 – hoofdstuk X en het Ministerieel Besluit van 7 mei 1999 betreffende het signaleren van werken en verkeersbelemmeringen op de openbare weg.

Jo Vankrunkelsven	Guy Van Hirtum
Algemeen directeur	Burgemeester


762Y
762A2
762Z
44
42
762P
46
762G
48
761M
50
52
Gelendel
53
765F
55
765C
57
765D
59
765K
61
765H
63
766C
65
767C
67
767D
0
5
10
15m

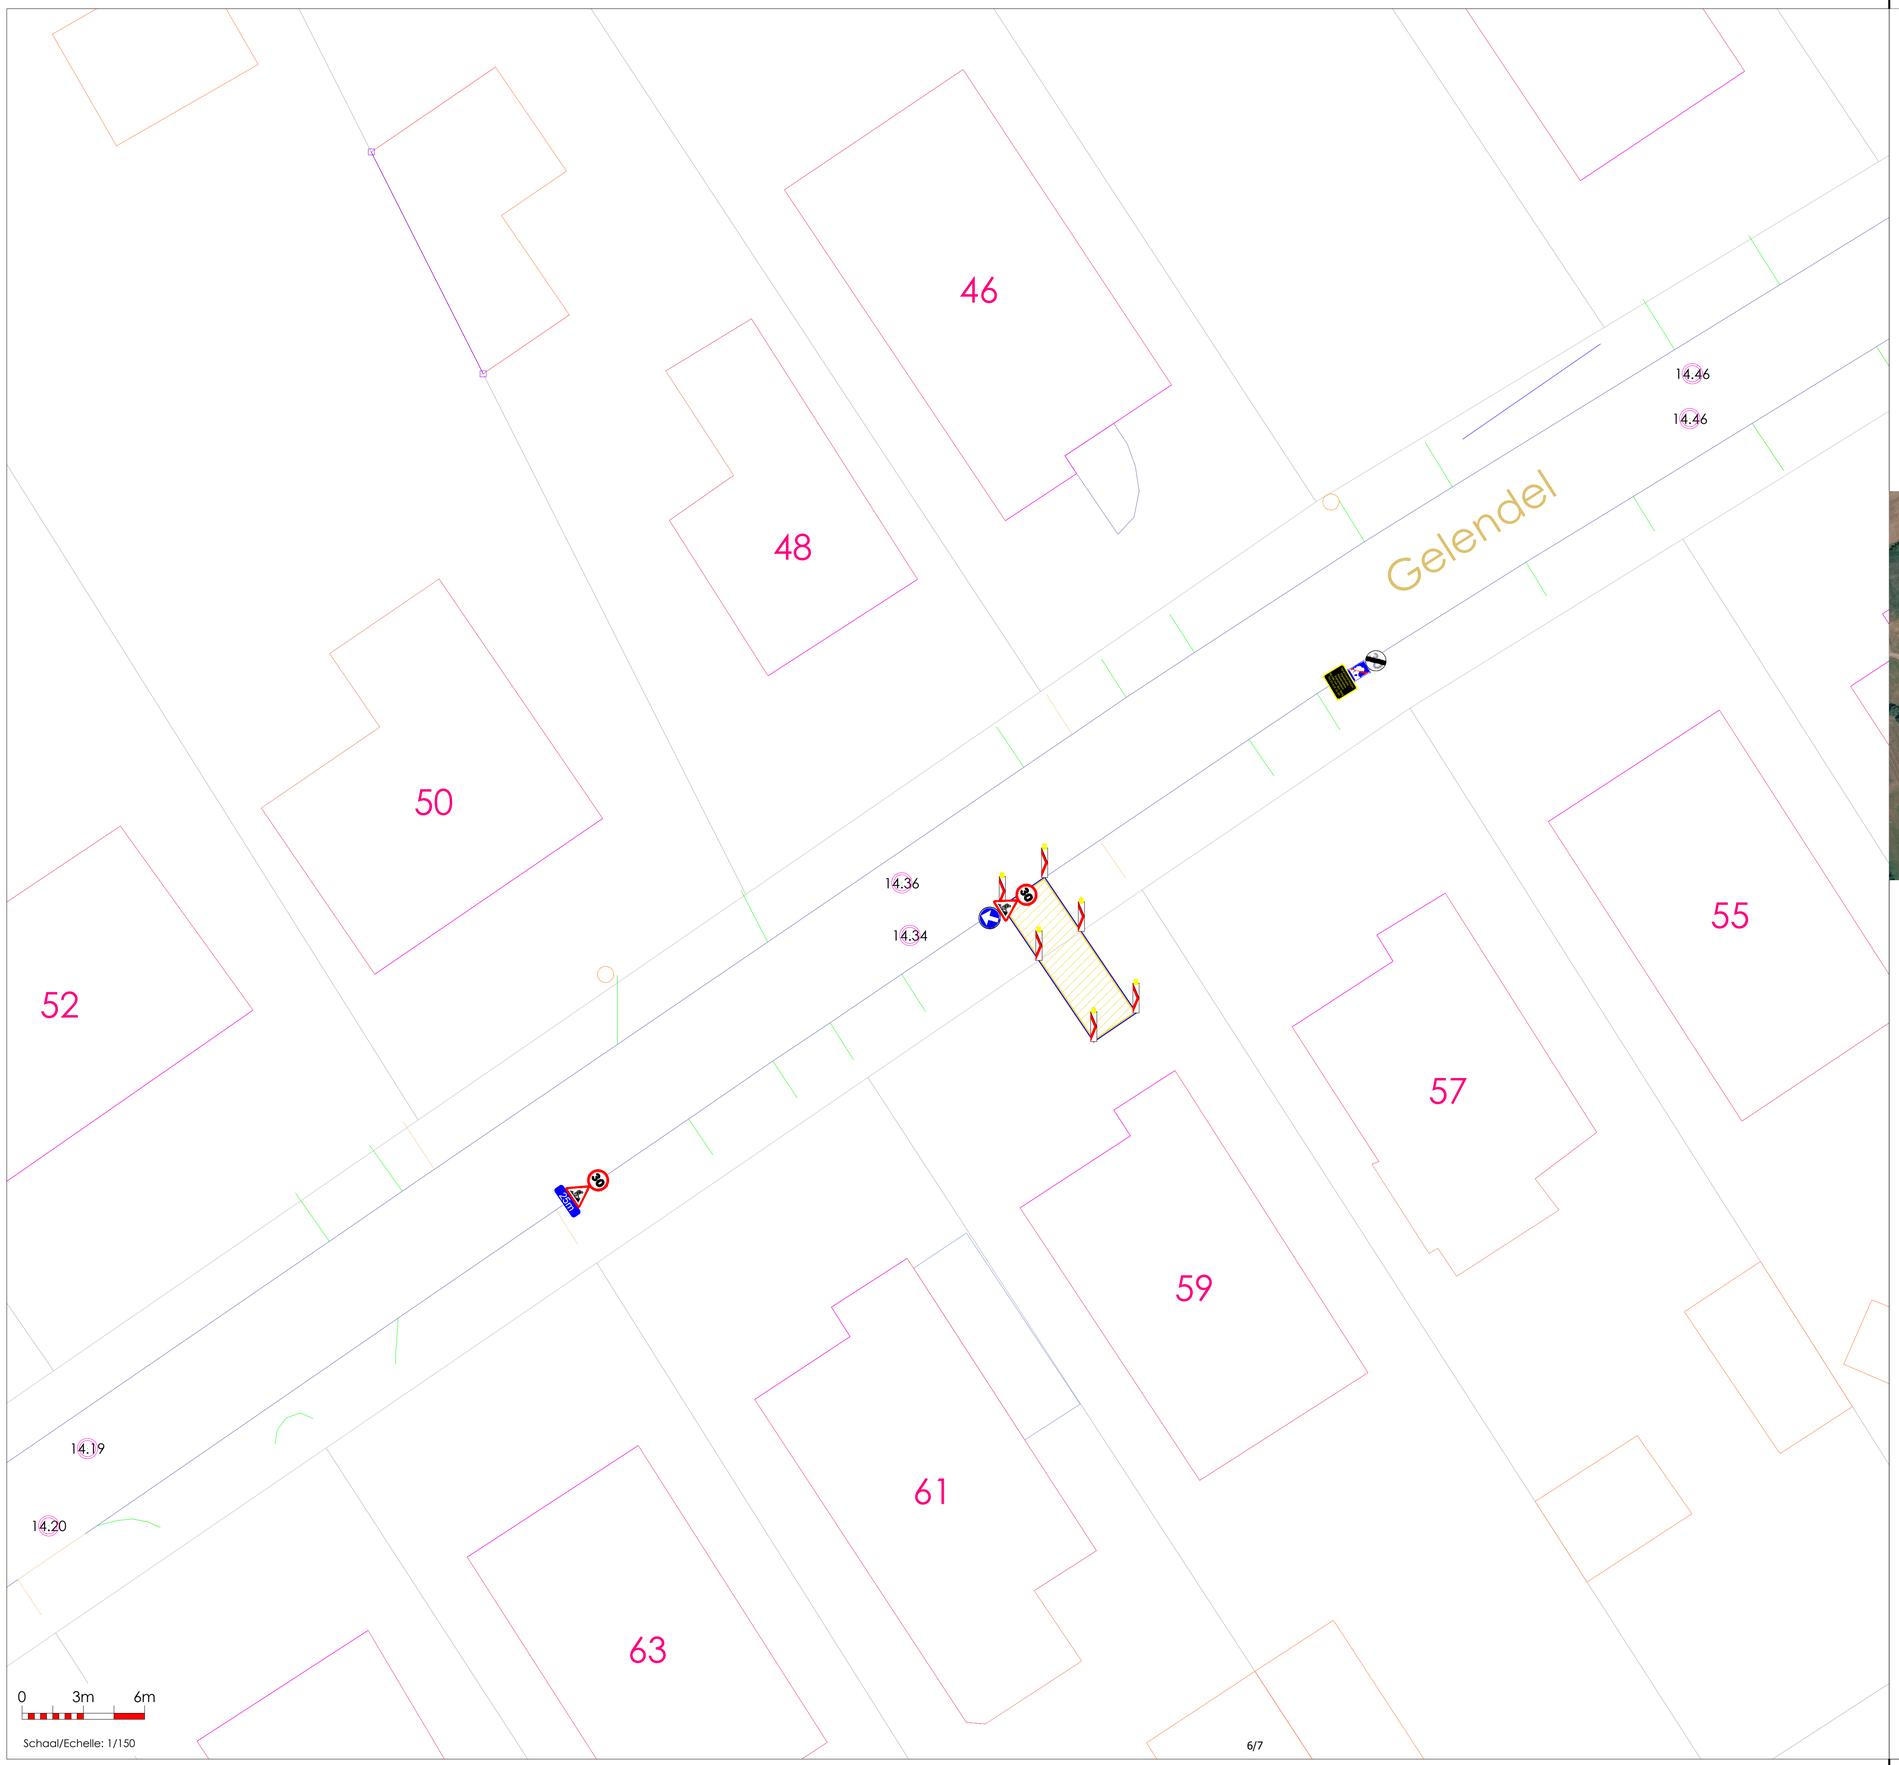

Schaal/Echelle: 1/150

6/7

LIGGING
SITUATION



Werken in opdracht van:
Travaux à mission de:

fluvius.

Uitvoerder:
Entrepreneur:

BESIX Unitec
Steenwinkelstraat 640,
B-2627 Schelle
T 03 610 10 00

Afdeling:
Section:

Lucan

Omschrijving:
Description:

Signalisatieplan
26128-2610-P

Locatie Uitvoering:
Place des Travaux:

2260 Westerlo
Gelendel 59

V.	Datum/Date	Onderwerp / Sujet
1.	23/10/2026	Initieel ontwerp
Schaal / Echelle: 1/150		
Blad / Feuille: A1		

Getekend / Dessiné:	*Nagekeken / Vérifié:*	*Dossier Nr. / Nr. du Dossier :*	*Datum / Date:*
Beniers N.	*ACC-goedkeuringsflow*	*26128-2610-P*	*23/10/2026*

BESIX Unitec

LUCAN
BESIX Unitec NV
STEENWINKELSTRAAT 640
2627 SCHELLE T: 03 610 10 00

Jo Vankrunkelsven
algemeen directeur

Guy Van Hirtum
burgemeester