Besluiten burgemeester

Besluit

GOEDGEKEURD
Zitting van 27 oktober 2026
Westerlo - Mobiliteit

10 2026_BB_01105 4033257 - Signalisatievergunning Langstraat x Kievitstraat_20261118-20261127 - Goedkeuring

Samenstelling:

Aanwezig:

Guy Van Hirtum

Beschrijving

Voorgeschiedenis en context
Firma Unit-T dient in opdracht van fluvius een netaaleg te realiseren thv **Langstraat 79-89 en Kievitstraat** te Westerlo.
De werkzaamheden staan gepland voor uitvoering in de periode tussen 18/11/2026 tot 27/11/2026 met een waarschijnlijke effectieve uitvoering van **23 tot en met 25 november 2026.**

Het betreft werken 3e en 4e categorie:
FASE 1 : werfzone Kievitstraat en Langstraat 79 - 85

- werfzone volledig in de berm en deels op het voetpad, behalve thv Langstraat 85
- thv Langstraat 85 gedeeltelijk inname van een gedeelte van de rijbaan, waarvoor invoering van een beurtelings verkeer aan hand van de borden B19 en B21
- maximale snelheid wordt verlaagd tot 30 km/u thv werfzone
- voetgangers en fietsers kennen een versmalde doorgang in Kievitstraat
- voetgangers dienen over te steken naar de overzijde van Langstraat voor de werfzone Langstraat 79 - 85

FASE 2 : werfzone thv Langstraat 84

- invoeren van beurtelings verkeer aan hand van de borden B19/B21
- fietsers (en voetgangers) kennen doorgang middels een fietserssas op de rijbaan
- maximale snelheid wordt verlaagd 30 km/u thv werfzone

Politiezone Zuiderkempen verleende positief advies op het aangeleverde signalisatievoorstel.
Het signalisatiemateriaal wordt door de aannemer/aanvrager voorzien en geplaatst conform het aangeleverde signalisatieplan.
Een signalisatievergunning moet opgemaakt worden.

De buurtbewoners en/of handelaars welke hinder ondervinden van deze werkzaamheden, dienen tijdig en schriftelijk op de hoogte gebracht te worden van de geldende verkeersmaatregelen.

Financiële en beleidsinformatie

Financiële informatie

- Actieplan: AP000002 Verkeersveiligheid 2026 - 2031
- Actienummer en actie omschrijving: Actie000008 - we informeren over, beheren en leveren kwaliteitsvolle mobiliteitsvergunningen en -besluiten
- Omschrijving project: signalisatievergunning
- Raming kosten: /
- Raming opbrengsten: /
- Opdrachten: Publicatie website

Besluit

Artikel 1
De burgemeester keurt bijgevoegde signalisatievergunning goed.

Bijlagen

1. SV Langstraat - Kievitstraat_20261118-20261127.pdf
2. Algemeen_WEST_SIG_6000059940.pdf

Aldus beslist in bovenvermelde zitting,
Namens de Besluiten burgemeester

SIGNALISATIEVERGUNNING

Toelating voor het plaatsen van tijdelijke signalisatie op de openbare weg

De burgemeester en algemeen directeur verlenen toelating voor het plaatsen van tijdelijke signalisatie op de openbare weg overeenkomstig het bijgevoegde plan en de artikelen 98 tot en met 112 van de politiecodex, aan:

Aanvrager	Naam Adres Telefoon E-mail	Vergunningen Unit_T Schaliënhoevedreef 20 T 20 – 2800 Mechelen 0483 15 56 25 vergunningen@unit-te.eu
Plaats van de werken / belemmering	Straat en huisnummer Kruispunt	Langstraat 81 Langstraat x Kievitstraat
Referentie		4033257
Aard van de werken		Nutswerken (Fluvius)
Omschrijving van inname weg		werken 3e en 4e categorie: FASE 1 : werfzone Kievitstraat en Langstraat 79 – 85 • werfzone volledig in de berm en deels op het voetpad, behalve thv Langstraat 85 • thv Langstraat 85 gedeeltelijk inname van een gedeelte van de rijbaan, waarvoor invoering van een beurtelings verkeer aan hand van de borden B19 en B21 • maximale snelheid wordt verlaagd tot 30 km/u thv werfzone • voetgangers en fietsers kennen een versmalde doorgang in Kievitstraat • voetgangers dienen over te steken naar de overzijde van Langstraat voor de werfzone Langstraat 79 – 85 FASE 2 : werfzone thv Langstraat 84 • invoeren van beurtelings verkeer aan hand van de borden B19/B21 • fietsers (en voetgangers) kennen doorgang middels een fietserssas op de rijbaan • maximale snelheid wordt verlaagd 30 km/u thv werfzone

Duur van de werken	Aanvang / Einde	18 november 2026 tem 27 november 2026 Effectieve uitvoering van de werken staat gepland van 23 november 2026 tem 25 november 2026
Uitvoerder werken / hoofdaannemer	Naam Telefoon	Sinan AY 0470 81 20 69 – s.ay@msigroup.be
Verantwoordelijke signalisatie	Naam Telefoon	Yusuf Turkmen 0493 34 34 30 – yusuf.turkmen@unit-t.eu
Specifieke aandachtspunten	1. De signalisatievergunning of een kopie daarvan moet zich op de werf bevinden en moet altijd kunnen voorgelegd worden aan de controlerende ambtenaren. 2. Het signalisatiemateriaal is door de aanvrager/aannemer zelf te voorzien en te plaatsen. 3. Het signalisatiemateriaal moet geplaatst worden overeenkomstig bijgevoegde signalisatieschets.	

Algemene voorwaarden

De aanvrager bevestigt dat :

- bovenvermelde inlichtingen volledig overeenstemmen met de werkelijkheid.
- bij een tijdelijk verbod op stilstaan en/of parkeren de signalisatie minstens 24 uur voor aanvang van het verbod geplaatst wordt. Bij het plaatsen van de signalisatie voor stilstaan- en/of parkeerverbod kunnen er beelden gemaakt worden van de wagens die er op dat moment geparkeerd staan. Deze beelden dienen als bewijslast van parkeerovertreding en kunnen desgevallend aan de politiezone bezorgd worden.
- hij/zij de voorwaarden opgelegd in de vergunning zal naleven.

De aanvrager neemt er kennis van dat:


- de werken slechts mogen aanvangen nadat de voorziene signalisatie werd aangebracht
- de verkeersborden weggenomen moeten worden zodra het werk beëindigd is
- de ingenomen ruimte na de werken onmiddellijk opgeruimd en proper gemaakt moet worden
- tijdens werkonderbrekingen de niet-noodzakelijke verkeersborden moeten worden weggenomen of voldoende gedicht of afgeschermd zijn
- alle sleuven en gaten moeten voldoende gedicht of afgeschermd zijn
- als de termijn van de toegestane inname overschreden wordt, er uiterlijk 3 werkdagen voor de vervaldag een aanvraag tot verlenging moet ingediend worden


De burgemeester of zijn gemachtigde kan het signalisatieplan steeds laten wijzigen of aanpassen, of kan de werken stilleggen, bijvoorbeeld als de aangebrachte signalisatie ontoereikend is of niet conform met het goedgekeurd signalisatieplan en/of afgeleverde vergunning.


Onderhavige toelating ontslaat de verkrijger geenszins tot het naleven van alle wettelijke bepalingen en voorschriften, zoals ondermeer het Standaardbestek 250 – hoofdstuk X en het Ministerieel Besluit van 7 mei 1999 betreffende het signaleren van werken en verkeersbelemmeringen op de openbare weg.

Jo Vankrunkelsven
algemeen directeur

Guy Van Hirtum
burgemeester

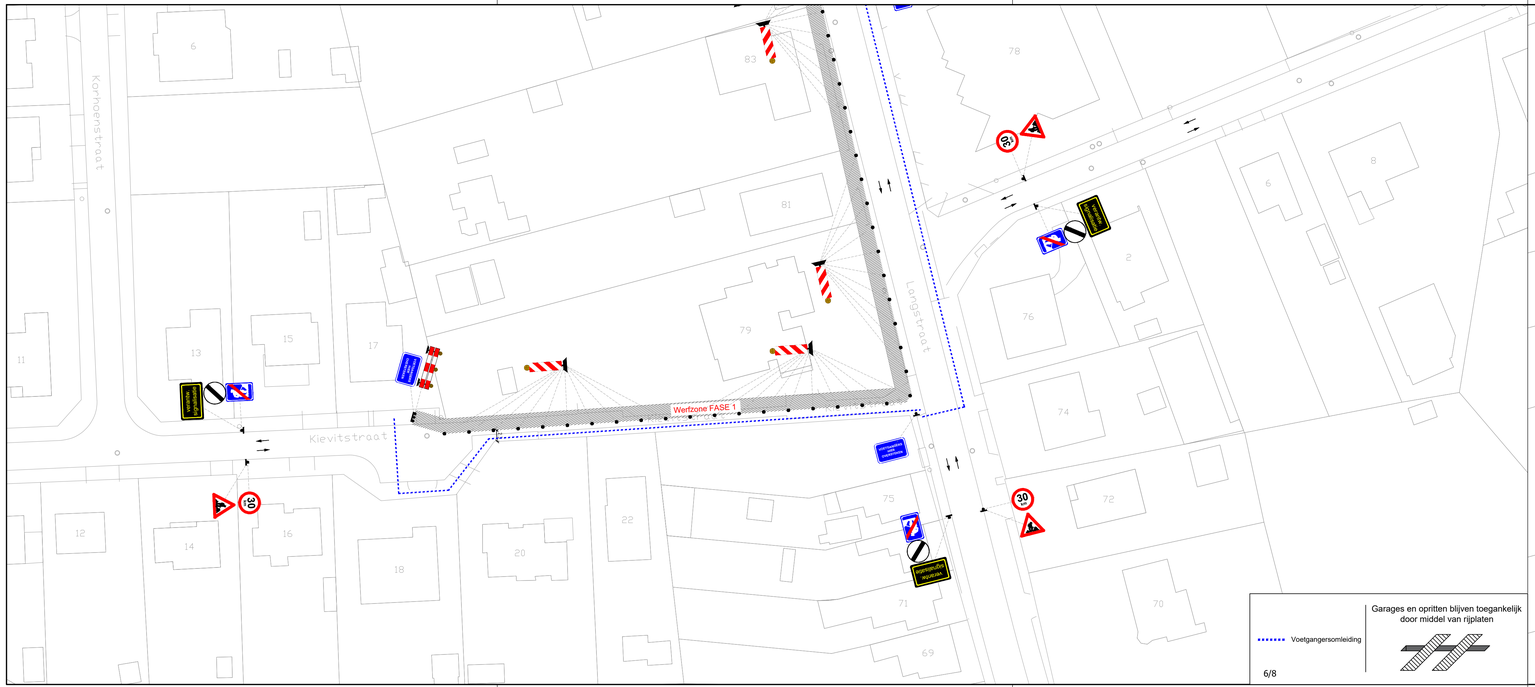

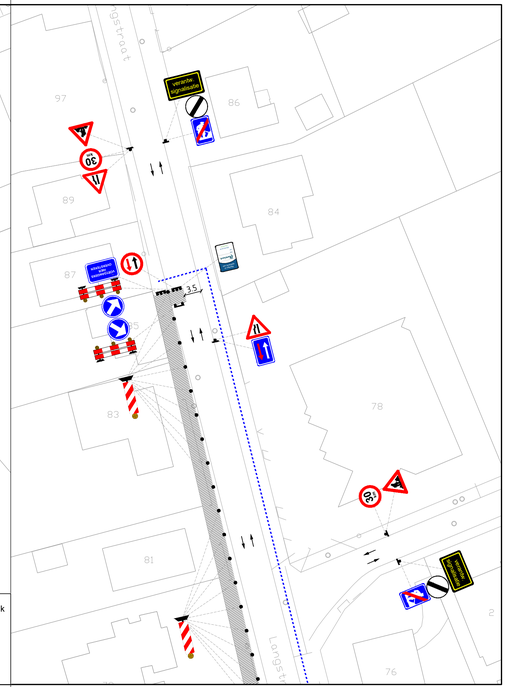

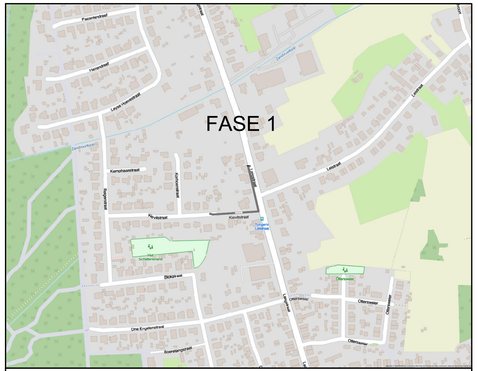

FLUVIUS NETTRANSITIE

Project:

Locatie werken: Westerlo, Langstraat


REV	DATUM	TEK	WIJZIGING
A	22/07/2026	HH	Signalisatieplan - FASE 1


Studie: WKE mobility

Aannemer: Unit-T Powered by Solutions 30

Klant: fluvius.

Projectnummer:	Schaal:	Plannummer:	Folio:
6000059940	1/500	WEST_SIG_6000059940	001

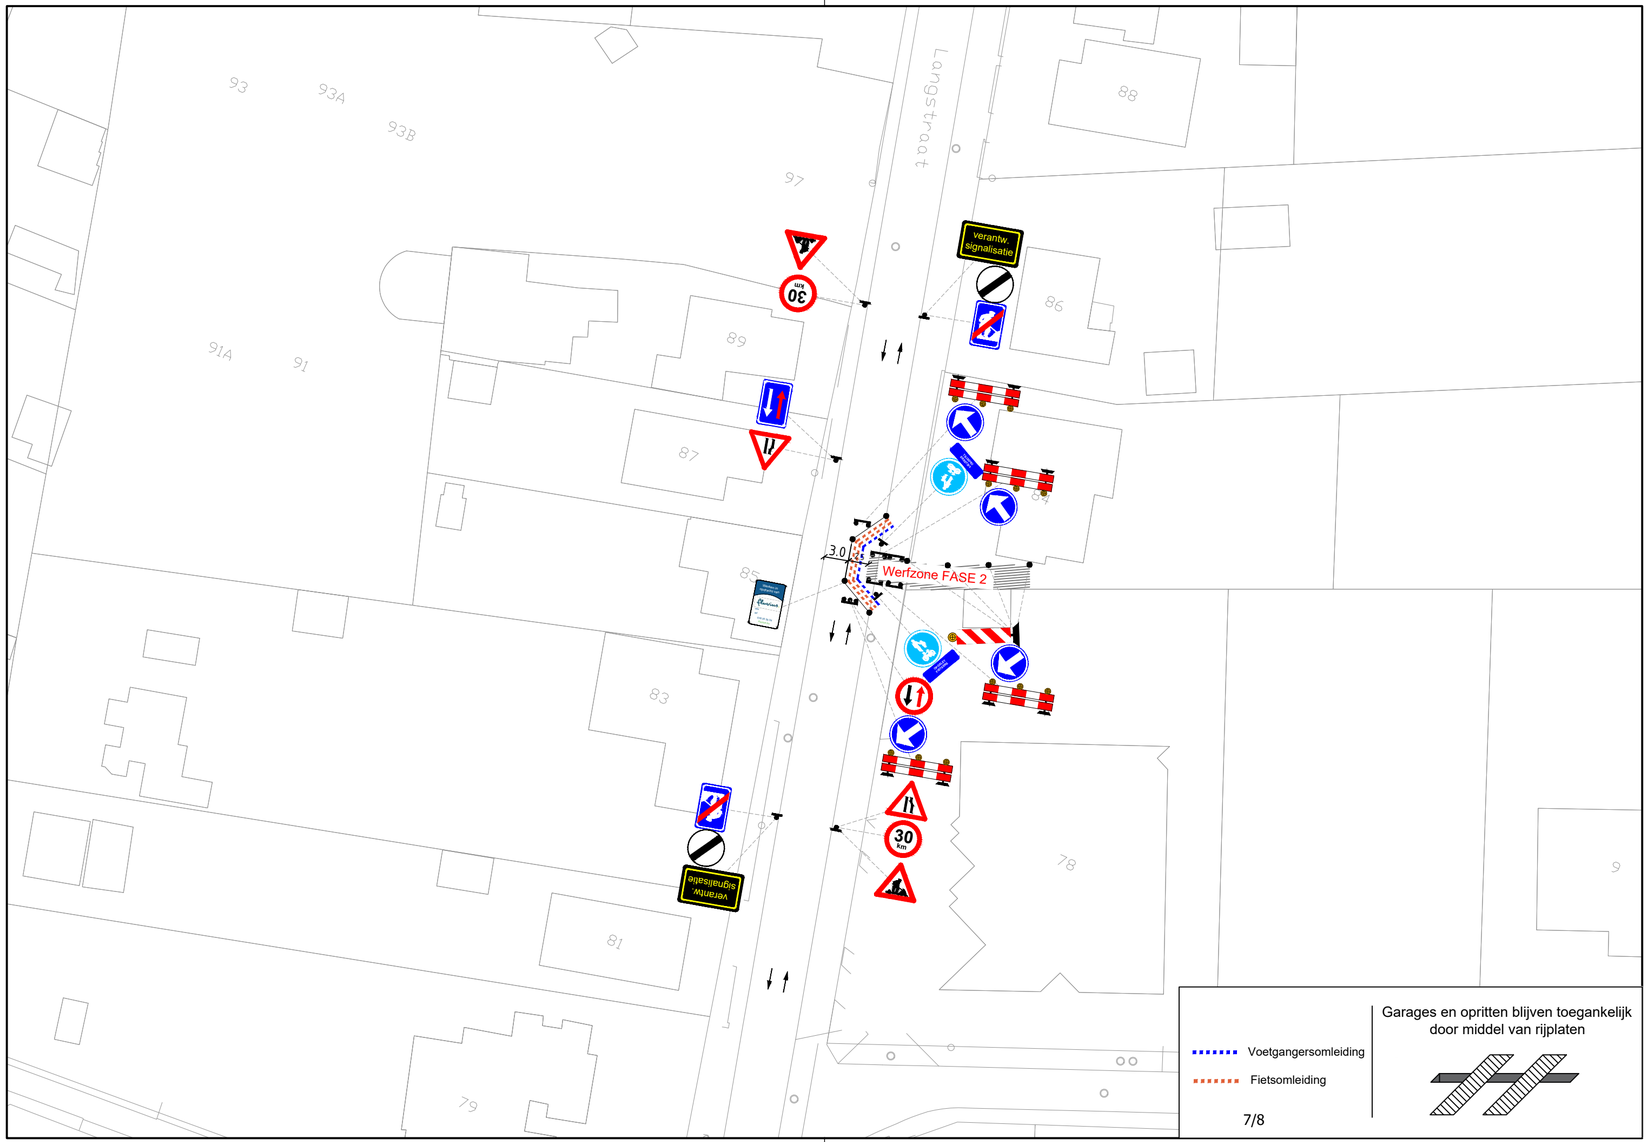

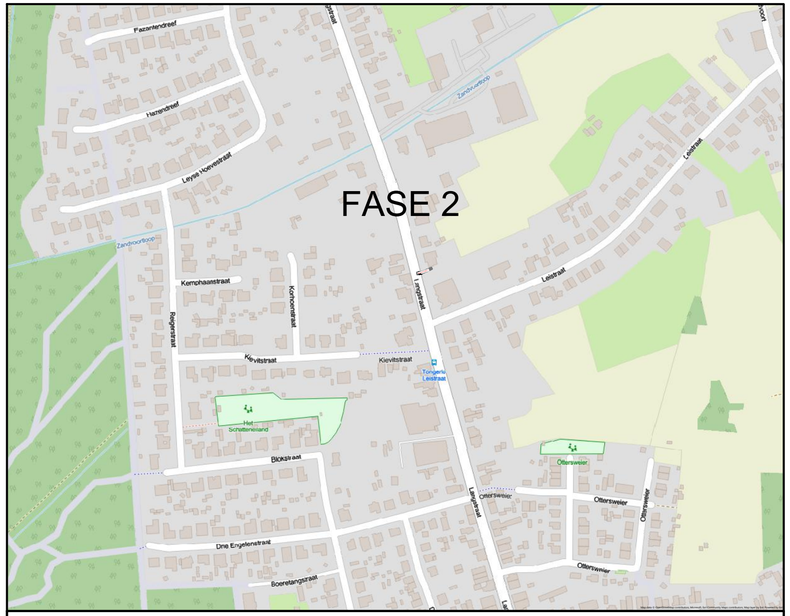

FLUVIUS NETTRANSITIE

Project:

Locatie werken: Westerlo, Langstraat

REV	DATUM	TEK	WIJZIGING
A	22/07/2026	HH	Signalisatieplan - FASE 2

Studie: WKF engineering

Aannemer: Unit-T Powered by Solutions 30

Klant: fluvius.

Projectnummer:	Schaal:	Plannummer:	Folio:
6000059940	1/500	WEST_SIG_6000059940	001

Jo Vankrunkelsven
algemeen directeur

Guy Van Hirtum
burgemeester