Besluiten burgemeester

Besluit

GOEDGEKEURD

Zitting van 3 november 2026

Westerlo - Mobiliteit

---

6 **2026_BB_01128** **4022541 - Signalisatievergunning_Dennenstraat 48_20261130 - 20261202 - Goedkeuring**

Samenstelling:

Aanwezig:

Guy Van Hirtum

Beschrijving

Voorgeschiedenis en context

De firma Unit-T dient nutswerken uit te voeren in opdracht van firma Wyre Home Connect ter hoogte van **Dennenstraat 48** te Westerlo.

De werkzaamheden staan gepland voor uitvoering in de periode **van 30/11/2026 09:00 tot 02/12/2026 19:00**.

Het betreft werken 4e categorie - weinig hinder

- Werfzone over korte afstand (< 20m) in berm voorliggend Dennenstraat 45 en Dennenstraat 48-50
- Invoeren stilstaan- en parkeerverbod ter hoogte van de werfzone

Parkeer- en stationeerverboden dienen ten laatste 24 uur voor de aanvangsdatum van de werken of het gereglementeerde parkeerverbod geplaatst te worden.

Politiezone Zuiderkempen verleende positief advies op het aangeleverde signalisatievoorstel.

Het signalisatiemateriaal wordt door de aannemer/aanvrager voorzien en geplaatst conform het aangeleverde signalisatieplan.

Een signalisatievergunning moet opgemaakt worden.

Financiële en beleidsinformatie

Financiële informatie

- Actieplan: AP000002 Verkeersveiligheid 2026 - 2031
- Actienummer en actie omschrijving: Actie000008 - we informeren over, beheren en leveren kwaliteitsvolle mobiliteitsvergunningen en -besluiten
- Omschrijving project: signalisatievergunning
- Raming kosten: /
- Raming opbrengsten: /
- Opdrachten: Publicatie website

Besluit

Artikel 1

De burgemeester keurt bijgevoegde signalisatievergunning goed.

Bijlagen

1. SV_Dennenstraat 48.pdf
2. Algemeen_Signalisatieplan_Dennenstraat_48_2260_Westerlo.pdf

Aldus beslist in bovenvermelde zitting,
Namens de Besluiten burgemeester

SIGNALISATIEVERGUNNING

Toelating voor het plaatsen van tijdelijke signalisatie op de openbare weg

De burgemeester en algemeen directeur verlenen toelating voor het plaatsen van tijdelijke signalisatie op de openbare weg overeenkomstig het bijgevoegde plan en de artikelen 98 tot en met 112 van de politiecodex, aan:

Aanvrager	Naam Adres Telefoon E-mail	Unit T Schaliënhoevedreef 20T T 2800 Mechelen 003215687777 vergunningen.wyrehomeconnect@unit-t.eu
Plaats van de werken / belemmering	Straat en huisnummer Kruispunt	2260 Westerlo, Dennenstraat 48
Referentie		4022541
Aard van de werken		Nutswerken (aannemers)
Omschrijving van inname weg		Het betreft werken 4e categorie - weinig hinder - Werfzone over korte afstand (< 20m) in berm voorliggend Dennenstraat 45 en Dennenstraat 48-50 - Invoeren stilstaan- en parkeerverbod ter hoogte van de werfzone
Duur van de werken	Aanvang / Einde	30 november 2026 09:00 - 02 december 2026 19:00
Uitvoerder werken / hoofdaannemer	Naam Telefoon	Unit T 003215687777
Verantwoordelijke signalisatie	Naam Telefoon	Tommy Van Acker 470180194

Specifieke aandachtspunten	1. De signalisatievergunning of een kopie daarvan moet zich op de werf bevinden en moet altijd kunnen voorgelegd worden aan de controlerende ambtenaren. 2. Het signalisatiemateriaal is door de aanvrager/aannemer zelf te voorzien en te plaatsen. 3. Het signalisatiemateriaal moet geplaatst worden overeenkomstig bijgevoegde signalisatieschets.

Algemene voorwaarden

De aanvrager bevestigt dat :

- bovenvermelde inlichtingen volledig overeenstemmen met de werkelijkheid.
- bij een tijdelijk verbod op stilstaan en/of parkeren de signalisatie minstens 24 uur voor aanvang van het verbod geplaatst wordt. Bij het plaatsen van de signalisatie voor stilstaan- en/of parkeerverbod kunnen er beelden gemaakt worden van de wagens die er op dat moment geparkeerd staan. Deze beelden dienen als bewijslast van parkeerovertreding en kunnen desgevallend aan de politiezone bezorgd worden.
- hij/zij de voorwaarden opgelegd in de vergunning zal naleven.


De aanvrager neemt er kennis van dat:


- de werken slechts mogen aanvangen nadat de voorziene signalisatie werd aangebracht
- de verkeersborden weggenomen moeten worden zodra het werk beëindigd is
- de ingenomen ruimte na de werken onmiddellijk opgeruimd en proper gemaakt moet worden
- tijdens werkonderbrekingen de niet-noodzakelijke verkeersborden moeten worden weggenomen of voldoende gedicht of afgeschermd zijn
- alle sleuven en gaten moeten voldoende gedicht of afgeschermd zijn
- als de termijn van de toegestane inname overschreden wordt, er uiterlijk 3 werkdagen voor de vervaldag een aanvraag tot verlenging moet ingediend worden

De burgemeester of zijn gemachtigde kan het signalisatieplan steeds laten wijzigen of aanpassen, of kan de werken stilleggen, bijvoorbeeld als de aangebrachte signalisatie ontoereikend is of niet conform met het goedgekeurd signalisatieplan en/of afgeleverde vergunning.

Onderhavige toelating ontslaat de verkrijger geenszins tot het naleven van alle wettelijke bepalingen en voorschriften, zoals ondermeer het Standaardbestek 250 – hoofdstuk X en het Ministerieel Besluit van 7 mei 1999 betreffende het signaleren van werken en verkeersbelemmeringen op de openbare weg.

Jo Vankrunkelsven	Guy Van Hirtum
Algemeen directeur	Burgemeester

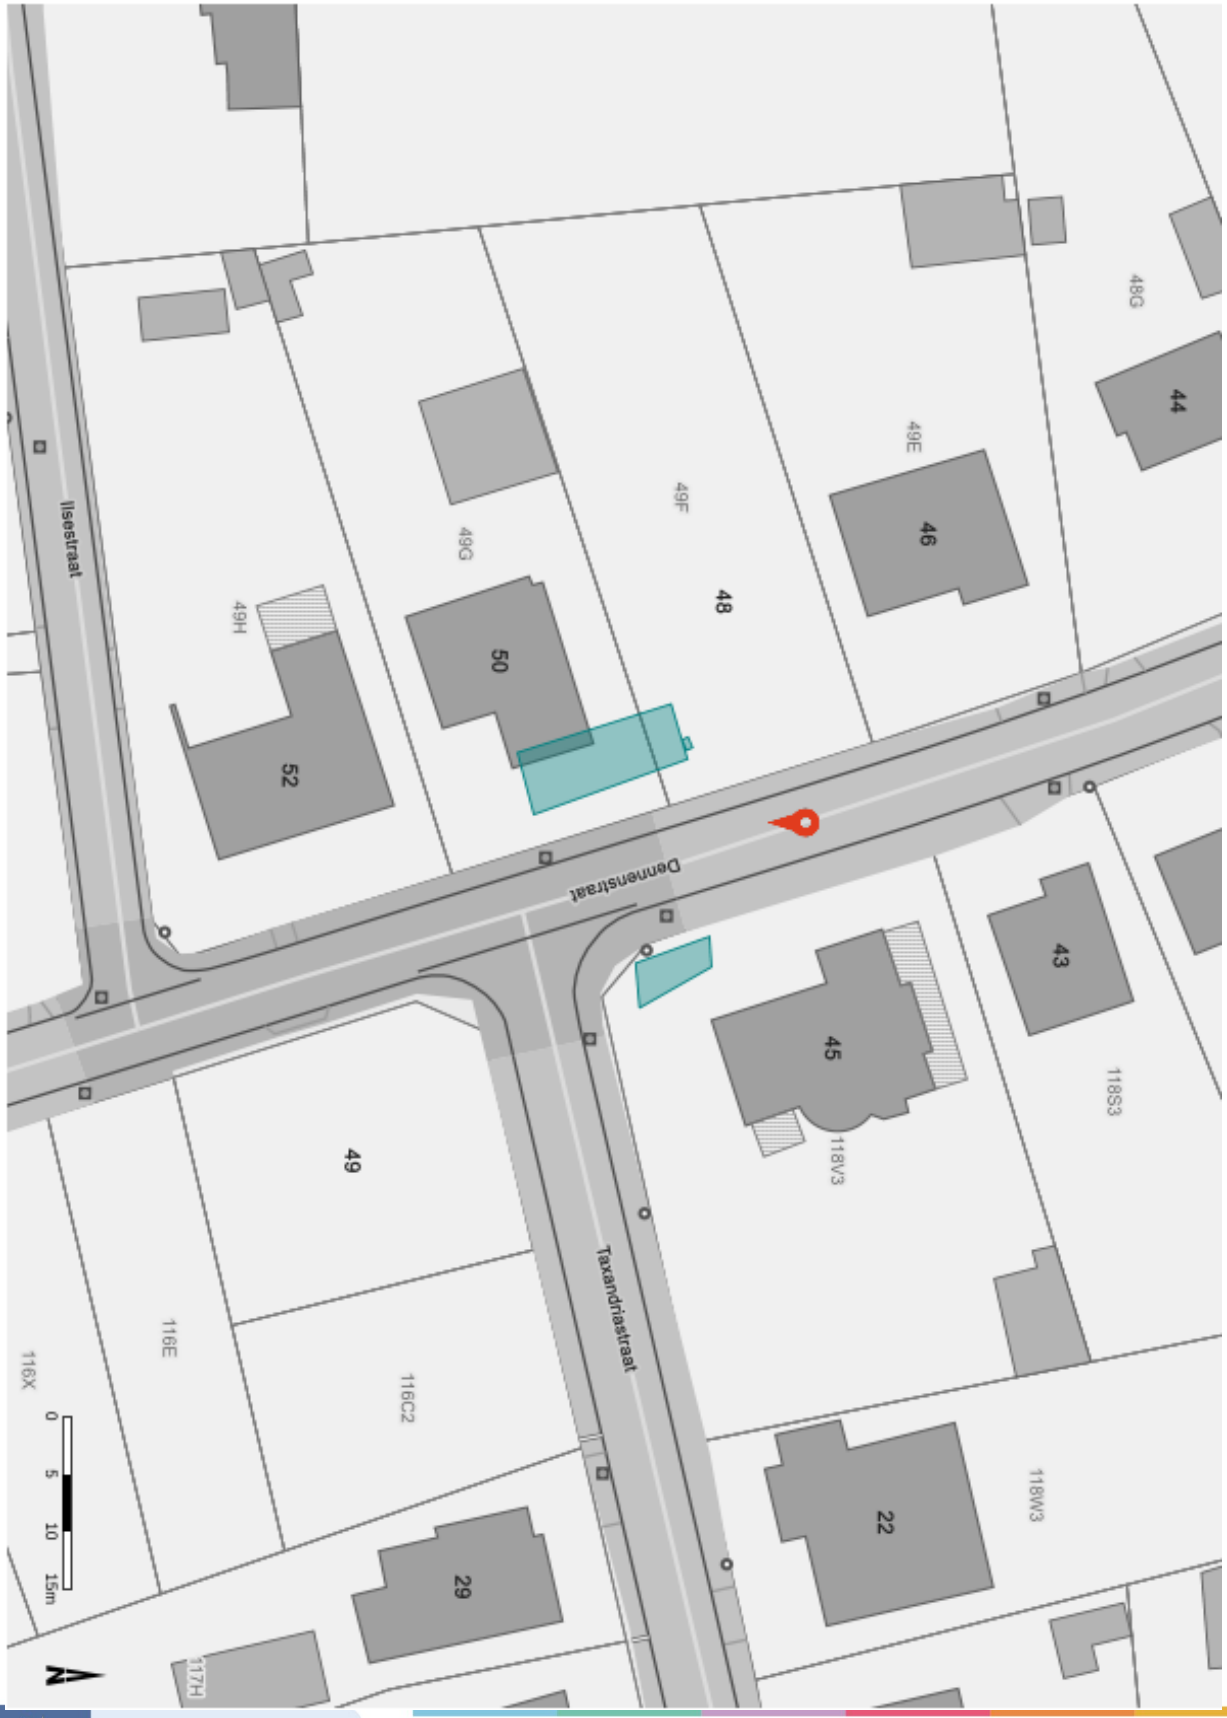
Ilsestraat
Dennenstraat
Taxandriastraat
48G
44
49E
46
49F
48
49G
50
49H
52
43
45
118S3
118V3
49
116E
116C2
116X
118W3
22
29
117H
0
5
10
15m
N

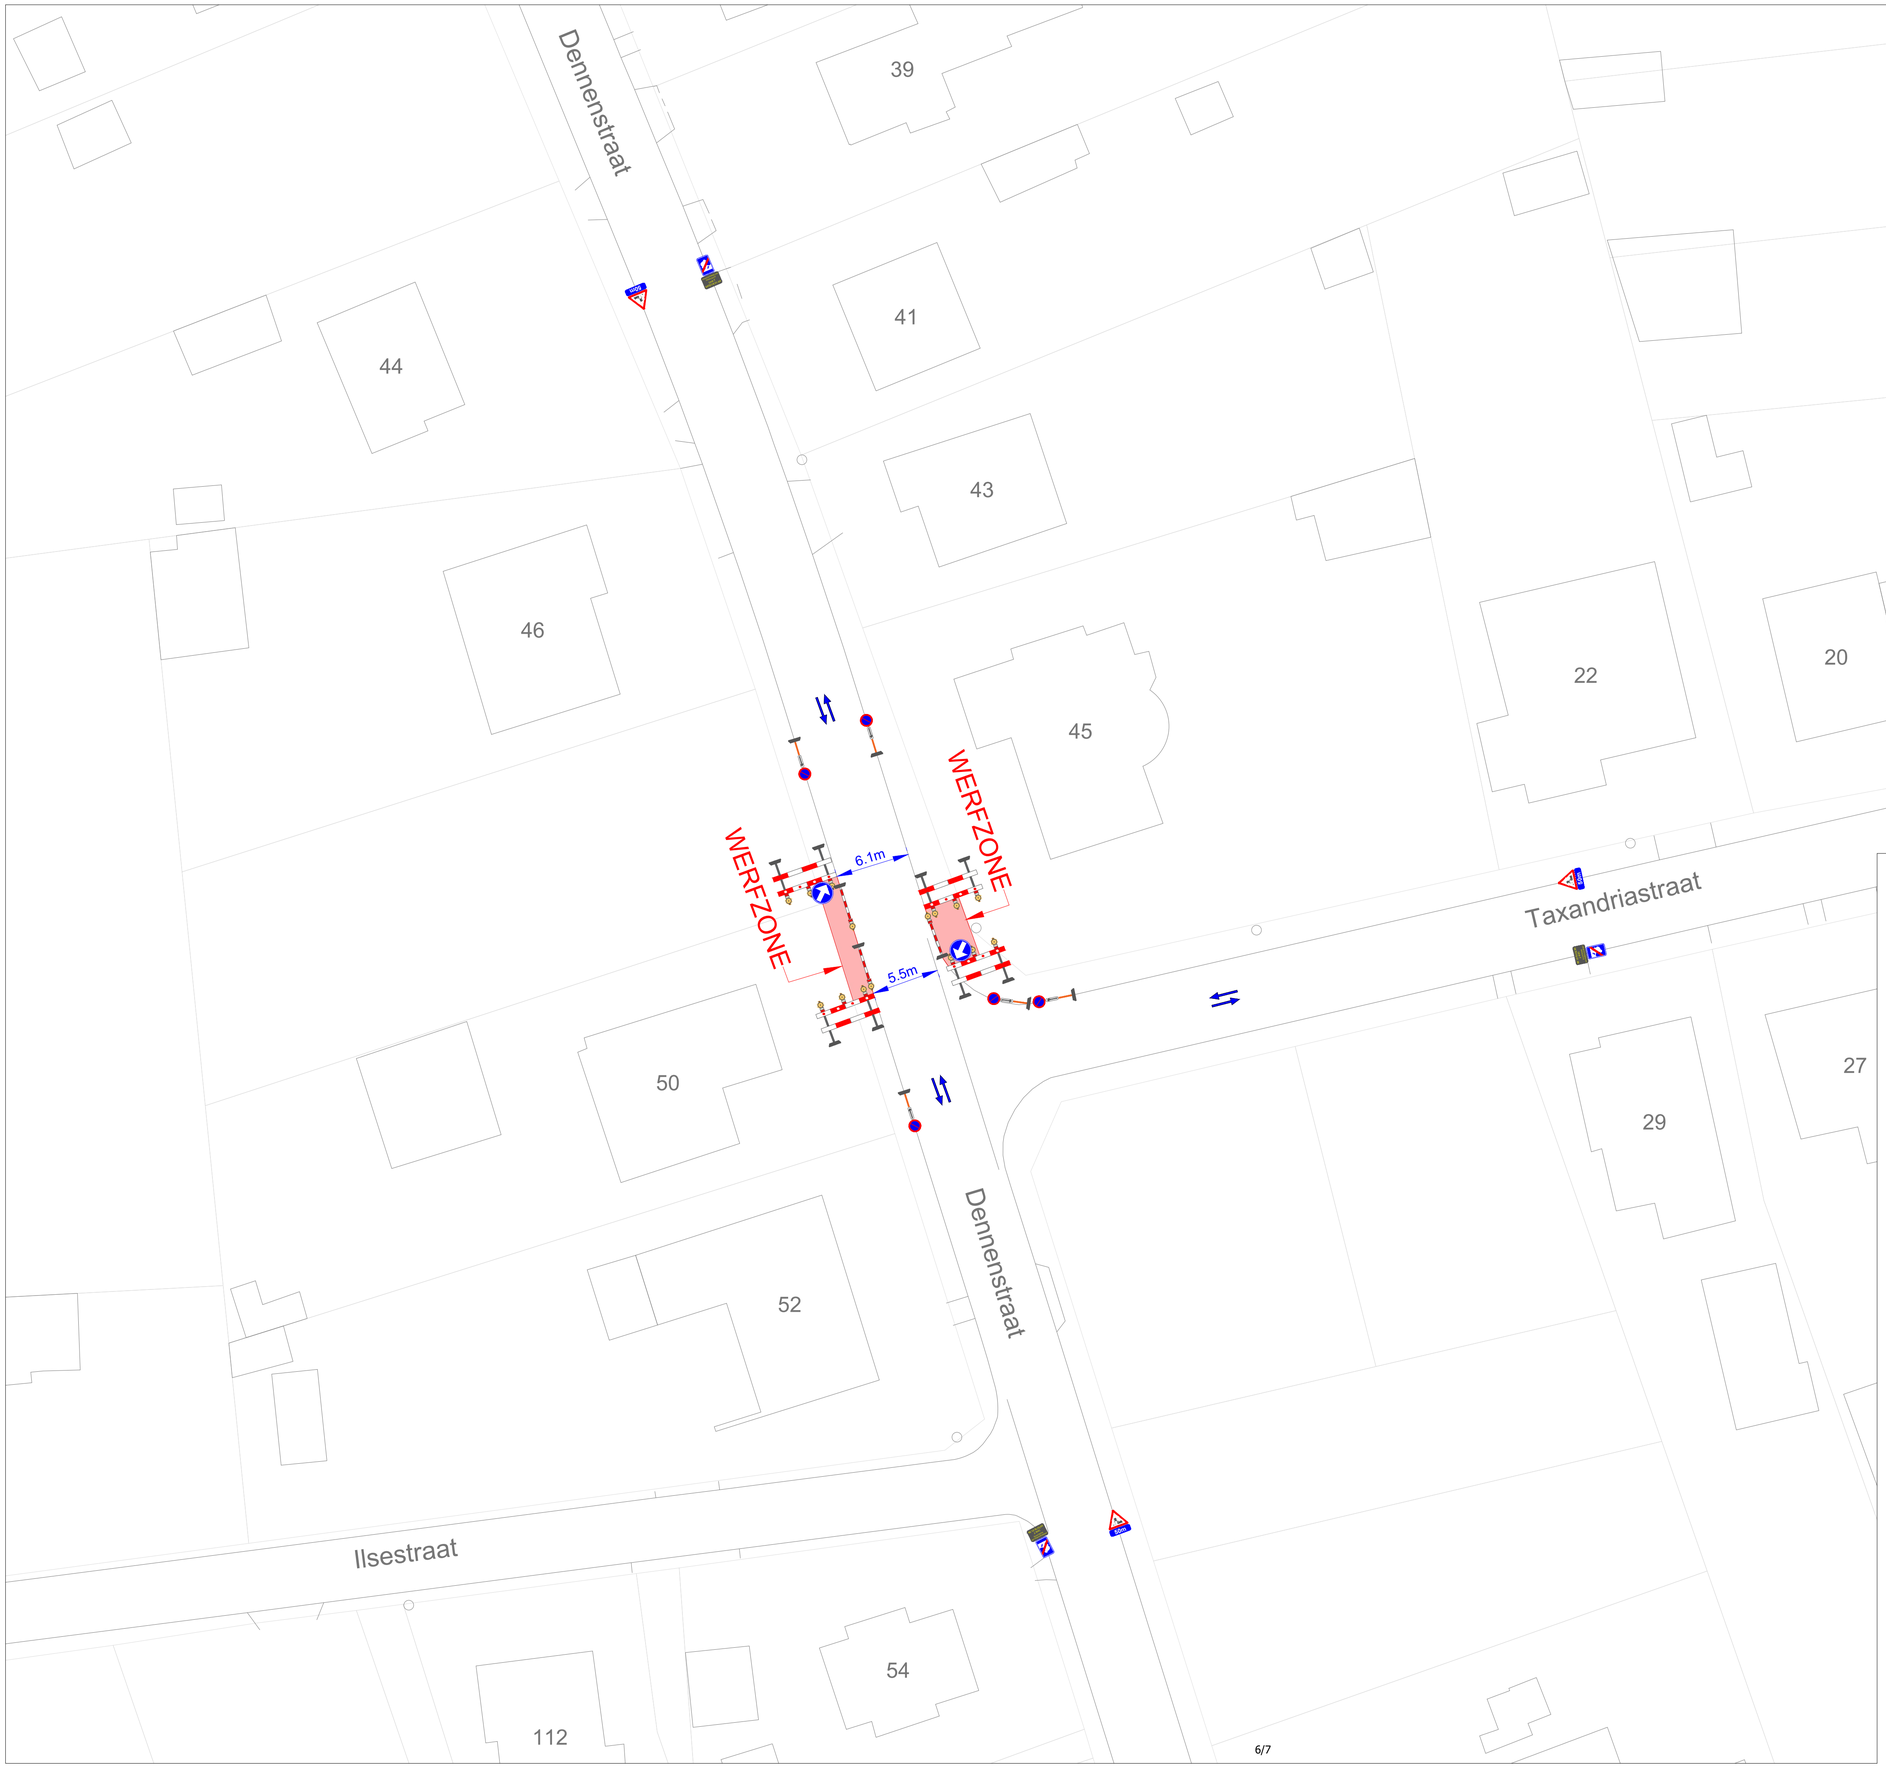

SIGNALISATIEPLAN

SW:

AAN_20260930_25258797

Verantwoordelijke Signalisatie:

Unit-T
Powered by Solutions 30

Schalienhoevedreef 20-T
2800 Mechelen
WWW.unit-t.eu / jops.unit-t.eu
TEL.: +32 15 68 77 77

Klant:

wyre

Gipod: 20845892

Plaats: Dennenstraat 48
2260 Westerlo

Fase: 1/1


Datum: 15/10/2026 | Schaal: 1/250 | Tekenaar: Esra Sandıkcı

Legende

- Werfzone
- Veiligheidszone voor voetgangers en/of fietsers
- Gemeentegrens
- Wegomlegging
- Wegomlegging

Werken worden uitgevoerd in fasen van 150m.
Er wordt niet aan beide kanten tegelijk gewerkt.

Toegang tot individuele woningen mogelijk via loopbrug/corridor.

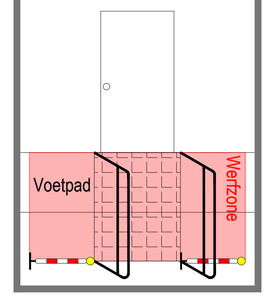

Jo Vankrunkelsven
algemeen directeur

Guy Van Hirtum
burgemeester