

Besluiten burgemeester

Besluit

GOEDGEKEURD

Zitting van 1 oktober 2026
Westerlo - Mobiliteit

**5 2026_BB_01009 3955982 - Signalisatievergunning_Gelendel
55_20261027 - 20261029 - Goedkeuring**

Samenstelling:

Aanwezig:

Guy Van Hirtum

Beschrijving

Voorgeschiedenis en context

De firma Unit-T uit Mechelen dient in opdracht van Wyre werken uit te voeren ter hoogte van **Gelendel 55** te Westerlo.

Een onderboring is op deze locatie niet mogelijk vanwege de aanwezigheid van een dubbel rioolstelsel in het wegdek. Bijgevolg dient er 9 meter graafwerk te gebeuren om de dropkabel ondergronds te brengen.

De werkzaamheden staan gepland voor uitvoering in de periode van **27/10/2026 07:00 tot 29/10/2026 17:00**.

Het betreft werken 3e categorie - sterke hinder:

- Voorrangsregeling aan de hand van borden B19 en B21
- Parkeer- en stationeerverboden

Parkeer- en stationeerverboden dienen ten laatste 24 uur voor de aanvangsdatum van de werken of het gereglementeerde parkeerverbod geplaatst te worden.

Politiezone Zuiderkempen verleende positief advies op het aangeleverde signalisatievoorstel.

Het signalisatiemateriaal wordt door de aannemer/aanvrager voorzien en geplaatst conform het aangeleverde signalisatieplan.

De verschillende fasen van deze vergunning mogen onder geen beding aansluitend worden uitgevoerd of worden gecombineerd. Een volgende fase mag pas worden opgestart nadat de voorgaande fase volledig is afgerond en de tijdelijke signalisatie van deze fase is verwijderd.

Alle voorwaarden opgenomen in de domeinvergunning, zoals goedgekeurd en geregistreerd in GIPOD, maken integraal deel uit van deze signalisatievergunning. De vergunninghouder is verplicht deze voorwaarden na te leven en op te volgen alsof zij expliciet in deze signalisatievergunning zijn opgenomen.

Een signalisatievergunning moet opgemaakt worden.

Alle betrokken buurtbewoners moeten door de aannemer schriftelijk en tijdig op de hoogte worden gebracht van de werkzaamheden.

Financiële en beleidsinformatie

Financiële informatie

- Actieplan: AP000002 Verkeersveiligheid 2026 - 2031

- Actienummer en actie omschrijving: Actie000008 - we informeren over, beheren en leveren kwaliteitsvolle mobiliteitsvergunningen en -besluiten
- Omschrijving project: signalisatievergunning
- Raming kosten: /
- Raming opbrengsten: /
- Opdrachten: Publicatie website

Besluit

Artikel 1

De burgemeester keurt bijgevoegde signalisatievergunning goed.

Bijlagen

1. 20260928172829_Vergunning_SV_IOD_met_AV_2026_Motivatie_extad.pdf_Gelendel_55_395 5982.pdf
2. Algemeen_Signalisatieplan_Gelendel_55_2260_Westerlo.pdf

Aldus beslist in bovenvermelde zitting,
Namens de Besluiten burgemeester

SIGNALISATIEVERGUNNING

Toelating voor het plaatsen van tijdelijke signalisatie op de openbare weg

De burgemeester en algemeen directeur verlenen toelating voor het plaatsen van tijdelijke signalisatie op de openbare weg overeenkomstig het bijgevoegde plan en de artikelen 98 tot en met 112 van de politiecodex, aan:

Aanvrager	Naam Adres Telefoon E-mail	Wyrehommeconnect - Unit-T Schaliënhoevedreef 20T T 2800 Mechelen 015687777 vergunningen.wyrehommeconnect@unit-t.eu
Plaats van de werken / belemmering	Straat en huisnummer Kruispunt	2260 Westerlo, Gelendel 55
Referentie		3955982
Aard van de werken		Nutswerken (aannemers)
Omschrijving van inname weg		Het betreft werken 3e categorie - sterke hinder: - Voorrangsregeling aan de hand van borden B19 en B21 - Parkeer- en stationeerverboden Parkeer- en stationeerverboden dienen ten laatste 24 uur voor de aanvangsdatum van de werken of het gereguleerde parkeerverbod geplaatst worden.
Duur van de werken	Aanvang / Einde	27 oktober 2026 07:00 - 29 oktober 2026 17:00
Uitvoerder werken / hoofdaannemer	Naam Telefoon	Wyrehommeconnect - Unit-T 015687777
Verantwoordelijke signalisatie	Naam Telefoon	Tommy Van Acker 470180194
Specifieke aandachtspunten	1. De signalisatievergunning of een kopie daarvan moet zich op de werf bevinden en moet altijd kunnen voorgelegd worden aan de controlerende ambtenaren. 2. Het signalisatiemateriaal is door de aanvrager/aannemer zelf te voorzien en te plaatsen. 3. Het signalisatiemateriaal moet geplaatst worden overeenkomstig bijgevoegde signalisatieschets.	

Algemene voorwaarden

De aanvrager bevestigt dat :

- bovenvermelde inlichtingen volledig overeenstemmen met de werkelijkheid.
- bij een tijdelijk verbod op stilstaan en/of parkeren de signalisatie minstens 24 uur voor aanvang van het verbod geplaatst wordt. Bij het plaatsen van de signalisatie voor stilstaan- en/of parkeerverbod kunnen er beelden gemaakt worden van de wagens die er op dat moment geparkeerd staan. Deze beelden dienen als bewijslast van parkeerovertreding en kunnen desgevallend aan de politiezone bezorgd worden.
- hij/zij de voorwaarden opgelegd in de vergunning zal naleven.

De aanvrager neemt er kennis van dat:

- de werken slechts mogen aanvangen nadat de voorziene signalisatie werd aangebracht
- de verkeersborden weggenomen moeten worden zodra het werk beëindigd is
- de ingenomen ruimte na de werken onmiddellijk opgeruimd en proper gemaakt moet worden
- tijdens werkonderbrekingen de niet-noodzakelijke verkeersborden moeten worden weggenomen of voldoende gedicht of afgeschermd zijn
- alle sleuven en gaten moeten voldoende gedicht of afgeschermd zijn
- als de termijn van de toegestane inname overschreden wordt, er uiterlijk 3 werkdagen voor de vervaldag een aanvraag tot verlenging moet ingediend worden

De burgemeester of zijn gemachtigde kan het signalisatieplan steeds laten wijzigen of aanpassen, of kan de werken stilleggen, bijvoorbeeld als de aangebrachte signalisatie ontoereikend is of niet conform met het goedgekeurd signalisatieplan en/of afgeleverde vergunning.

Onderhavige toelating ontslaat de verkrijger geenszins tot het naleven van alle wettelijke bepalingen en voorschriften, zoals ondermeer het Standaardbestek 250 – hoofdstuk X en het Ministerieel Besluit van 7 mei 1999 betreffende het signaleren van werken en verkeersbelemmeringen op de openbare weg.

Jo Vankrunkelsven

Guy Van Hirtum

Algemeen directeur

Burgemeester



gemeente en OCMW Westerlo

Boerenkrijglaan 61 | 2260 Westerlo

www.westerlo.be | 014 54 75 75 | info@westerlo.be




Westerlo
Parel van de Kempen

gemeente en OCMW Westerlo

Boerenkrijglaan 61 | 2260 Westerlo

www.westerlo.be 014 54 75 75 @ info@westerlo.be

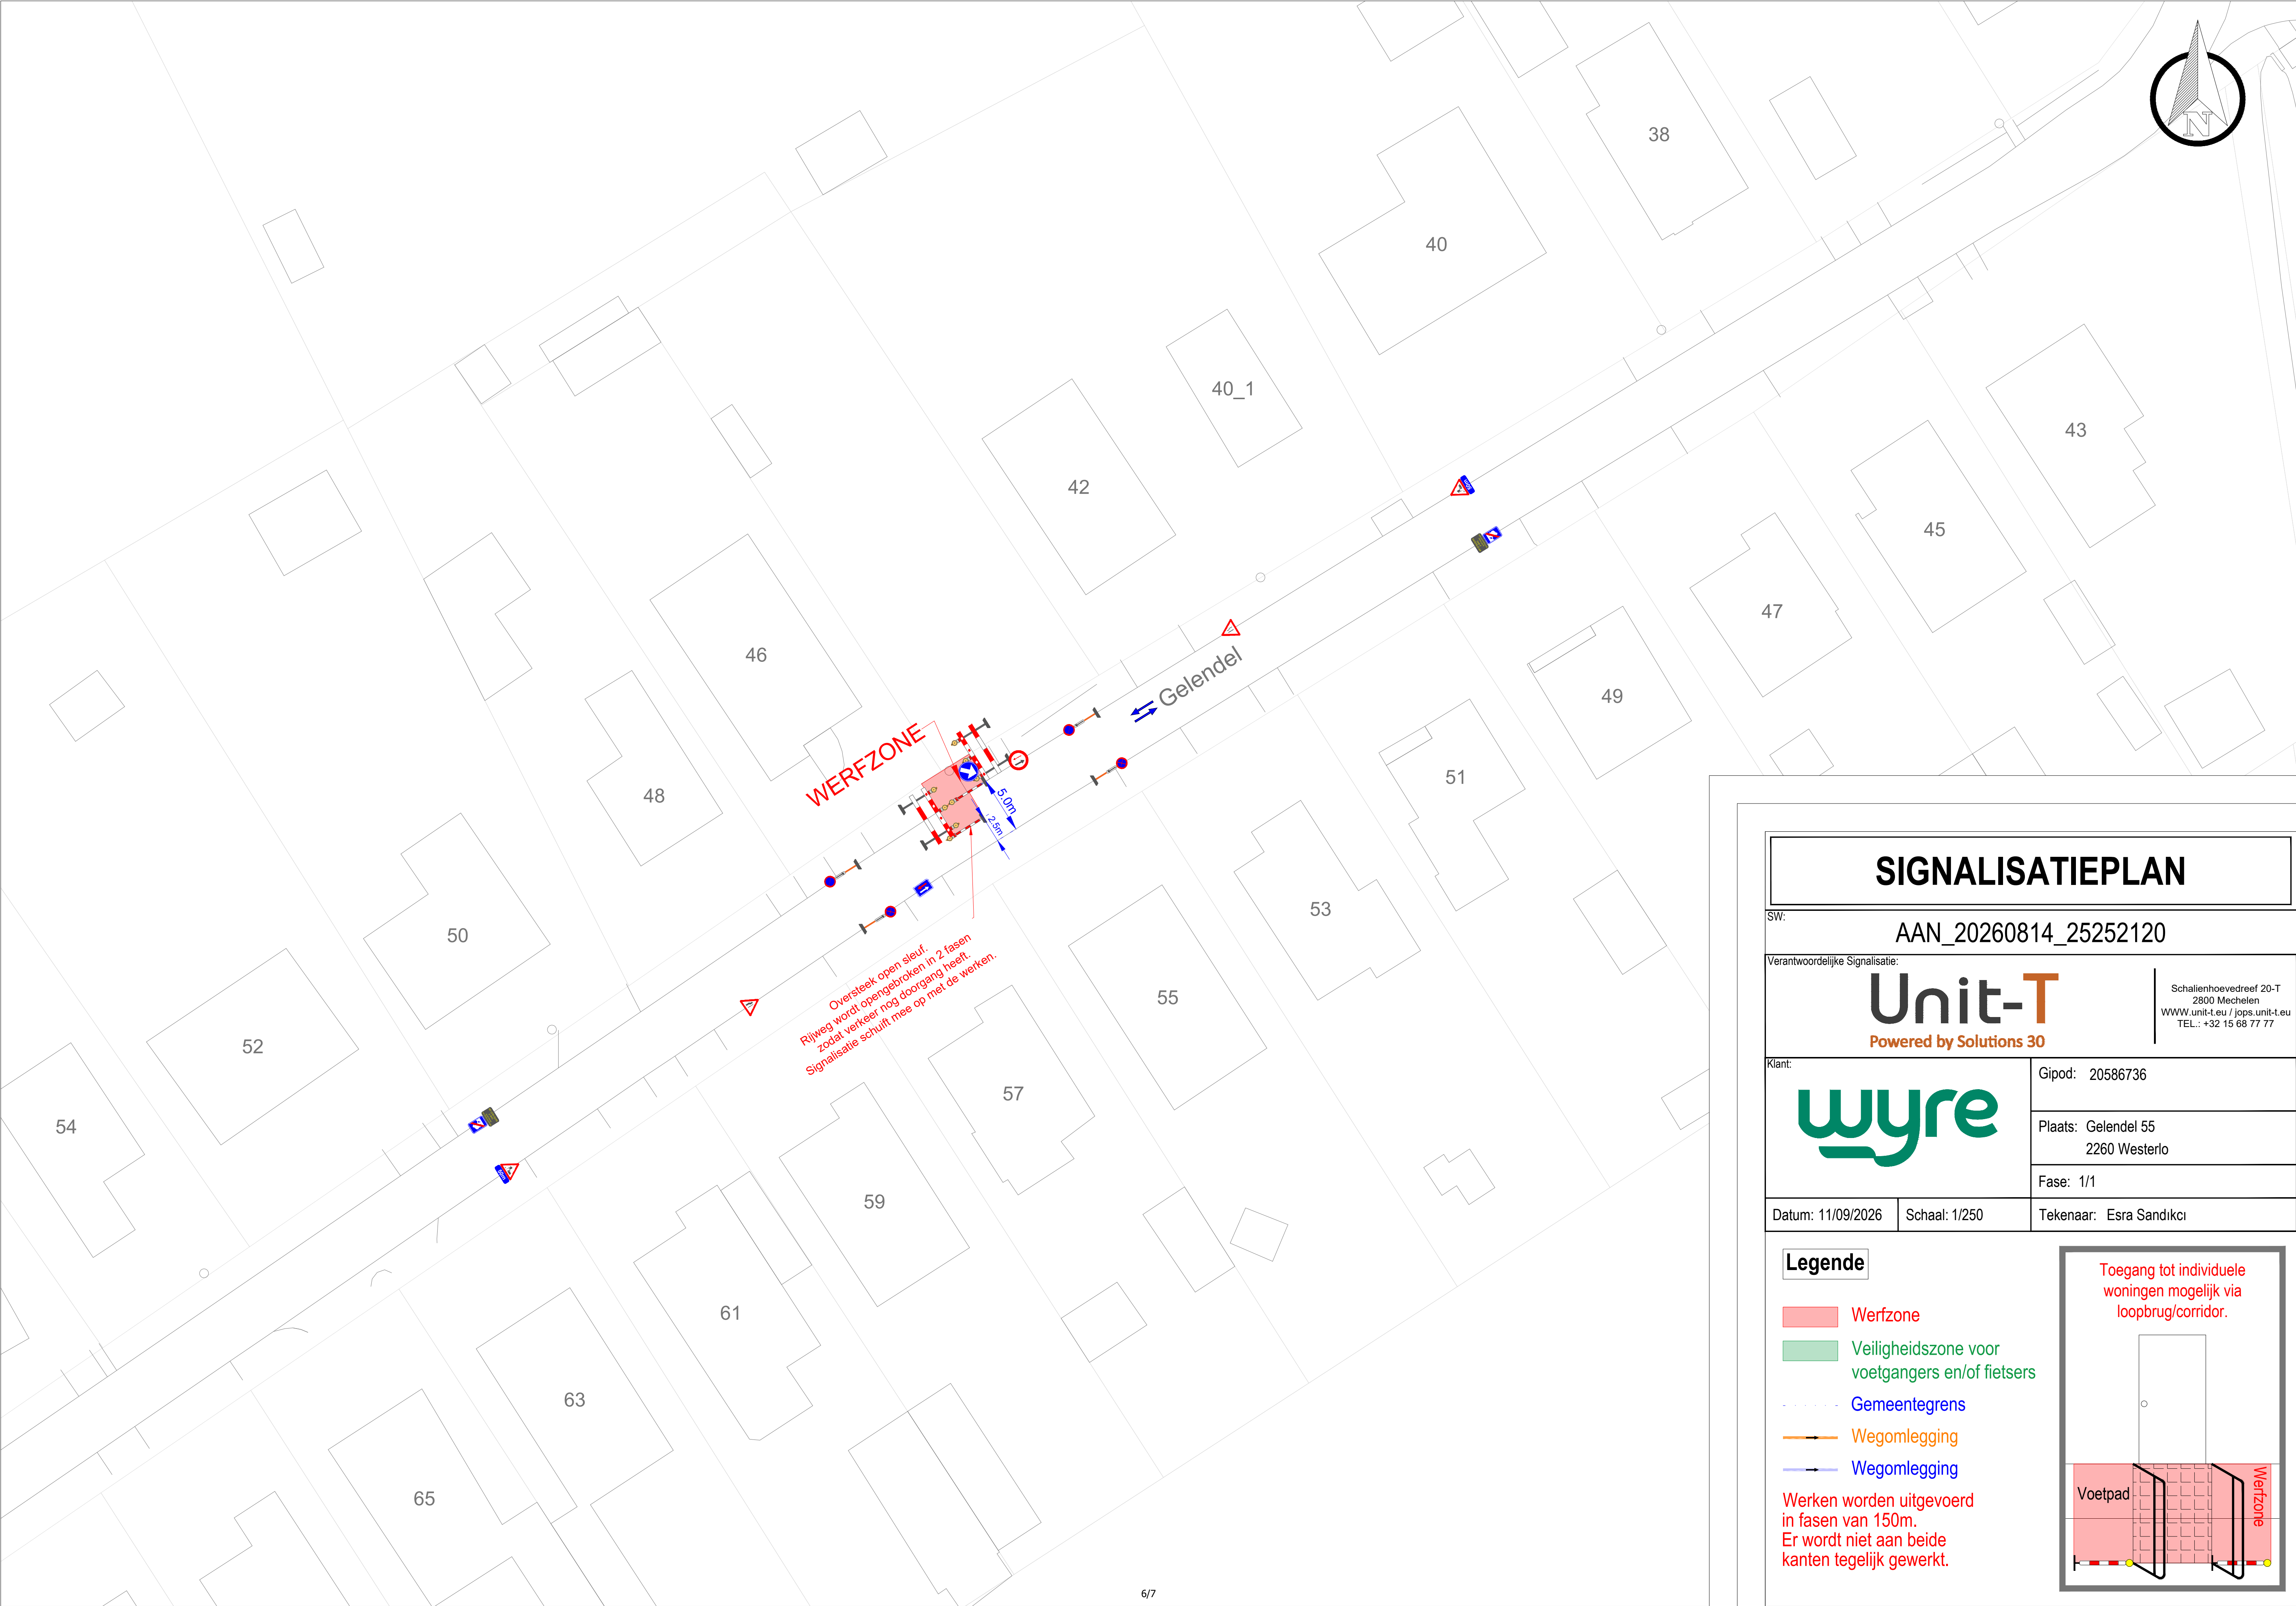

SIGNALISATIEPLAN

SW:

AAN_20260814_25252120

Verantwoordelijke Signalisatie:

Unit-T

Powered by Solutions 30

Schallenhoevedreef 20-T
2800 Mechelen
WWW.unit-t.eu / jops.unit-t.eu
TEL.: +32 15 68 77 77

Klant:

wyre

Gipod: 20586736

Plaats: Gelendel 55
2260 Westerlo

Fase: 1/1

Datum: 11/09/2026

Schaal: 1/250

Tekenaar: Esra Sandıkcı

Legende

Werfzone

Veiligheidszone voor voetgangers en/of fietsers

Gemeentegrens

Wegomlegging

Wegomlegging

Werken worden uitgevoerd in fasen van 150m. Er wordt niet aan beide kanten tegelijk gewerkt.

Toegang tot individuele woningen mogelijk via loopbrug/corridor.

Voetpad

Werfzone

Jo Vankrunkelsven
algemeen directeur

Guy Van Hirtum
burgemeester